


MAPA DE ARTICULAÇÕES SEM ESCALA

LEGENDA

	ÁRVORE		ÁRVORE A REMOVER
	BOCA DE LOBO		PLACA
	RAMPA PARA CADEIRANTES		POSTE
	GUIA ACESSO VEÍCULOS		POSTE COM PLACA
	GUIA / MEIO FIO		CONJUNTO BRAÇO PROJETADO
	ALINHAMENTO PREDIAL		CONJUNTO SEMAFÓRICO
	GUIA À EXECUTAR		PAVIMENTO A REMOVER
	PAVIMENTO EXISTE		PAVIMENTO A EXECUTAR
	ATERRAR		GRAMADO A EXECUTAR

<p>PREFEITURA DO MUNICÍPIO DE LONDRINA INSTITUTO DE PESQUISA E PLANEJAMENTO URBANO DE LONDRINA</p>					
PROJETO: PROJETO GEOMÉTRICO DE CICLOVIA					
TRECHO: AV. DUQUE DE CAXIAS (AV. INGLATERRA - AV. JK)					
ESCALA	DATA	FRANCHA	ARQUIVO		
1:300	JANEIRO / 2016	01/08	C-02		

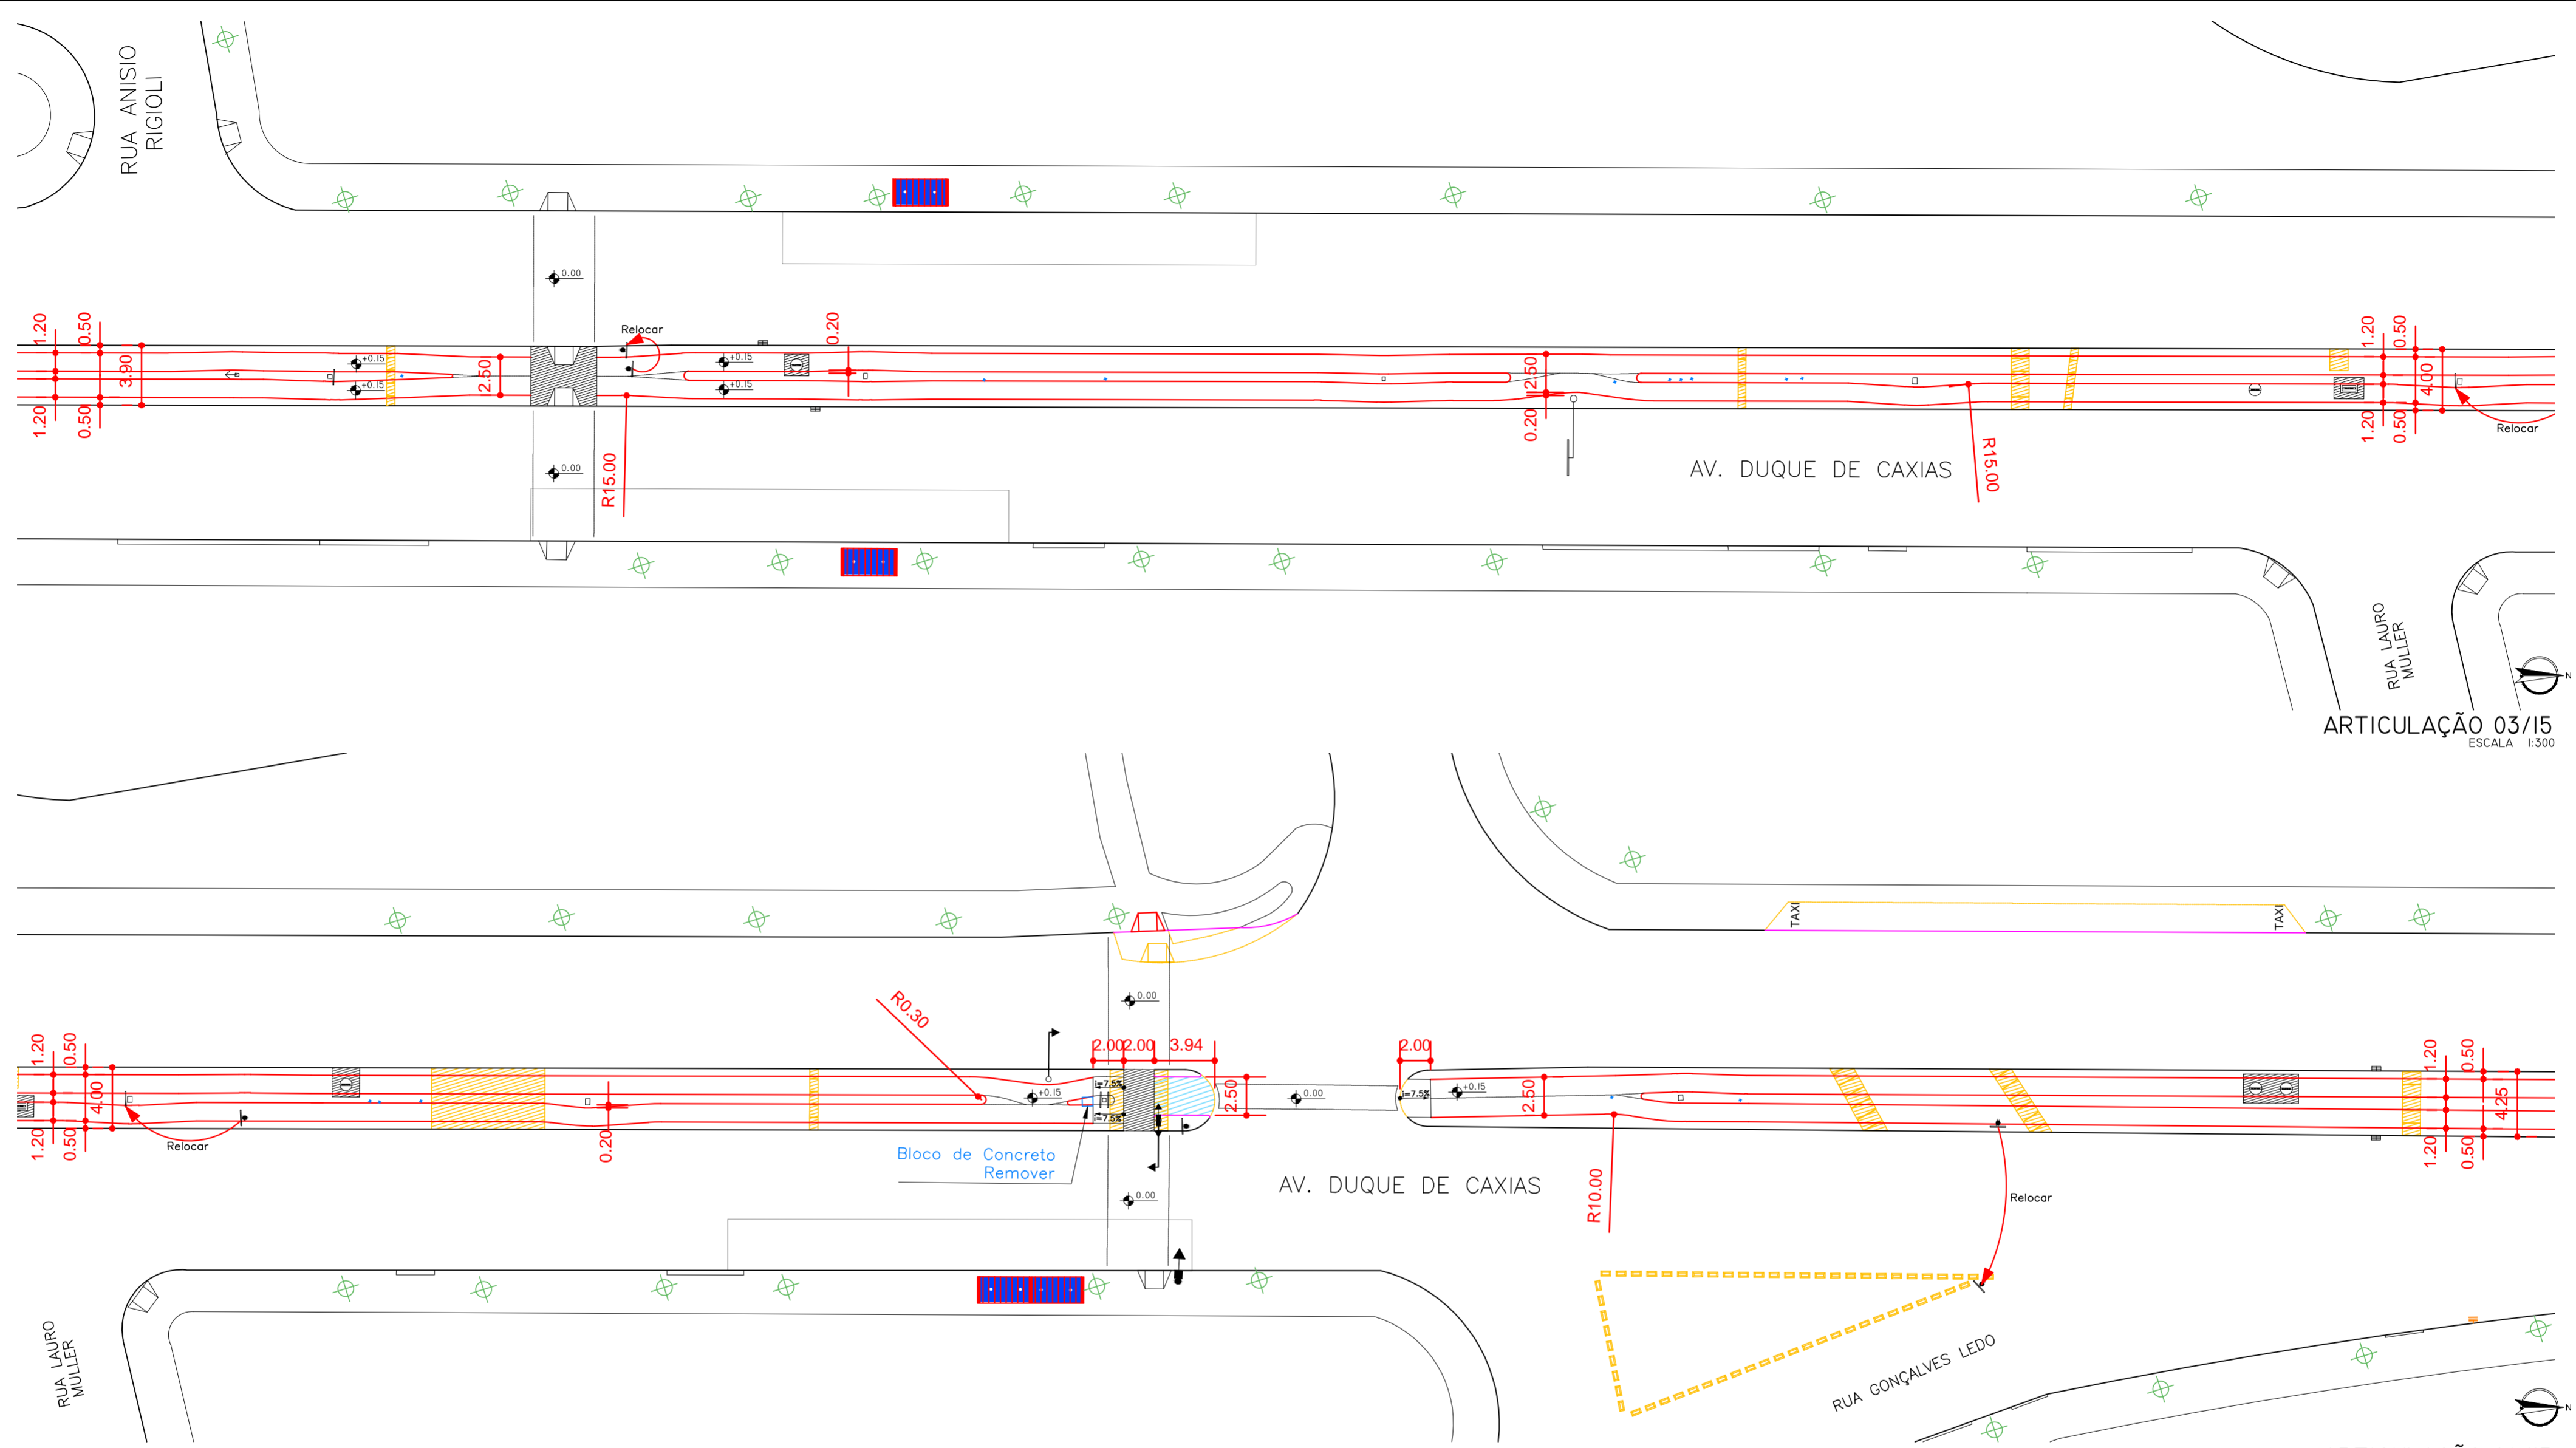

ARTICULAÇÃO 03/15
ESCALA 1:300



ARTICULAÇÃO 04/15
ESCALA 1:300



MAPA DE ARTICULAÇÕES
SEM ESCALA

- LEGENDA**
- ✕ ÁRVORE
 - ✕ ÁRVORE A REMOVER
 - ✕ BOCA DE LOBO
 - PLACA
 - ▲ RAMPA PARA CADEIRANTES
 - POSTE
 - GUIA A EXECUTAR
 - POSTE COM PLACA
 - GUIA / MEIO FIO
 - CONJUNTO BRAÇO PROJETADO
 - ALINHAMENTO PREDIAL
 - CONJUNTO SEMAFÓRICO
 - PAVIMENTO A REMOVER
 - PAVIMENTO EXISTE
 - PAVIMENTO A EXECUTAR
 - ATERRAR
 - GRAMADO A EXECUTAR

	PREFEITURA DO MUNICÍPIO DE LONDRINA INSTITUTO DE PESQUISA E PLANEJAMENTO URBANO DE LONDRINA	
PROJETO PROJETO GEOMÉTRICO DE CICLOVIA		
TRECHO AV. DUQUE DE CAXIAS (AV. INGLATERRA - AV. JK)		
ESCALA 1:300	DATA JANEIRO / 2016	PRANCHA 02/08
		ARQUIVO C-02

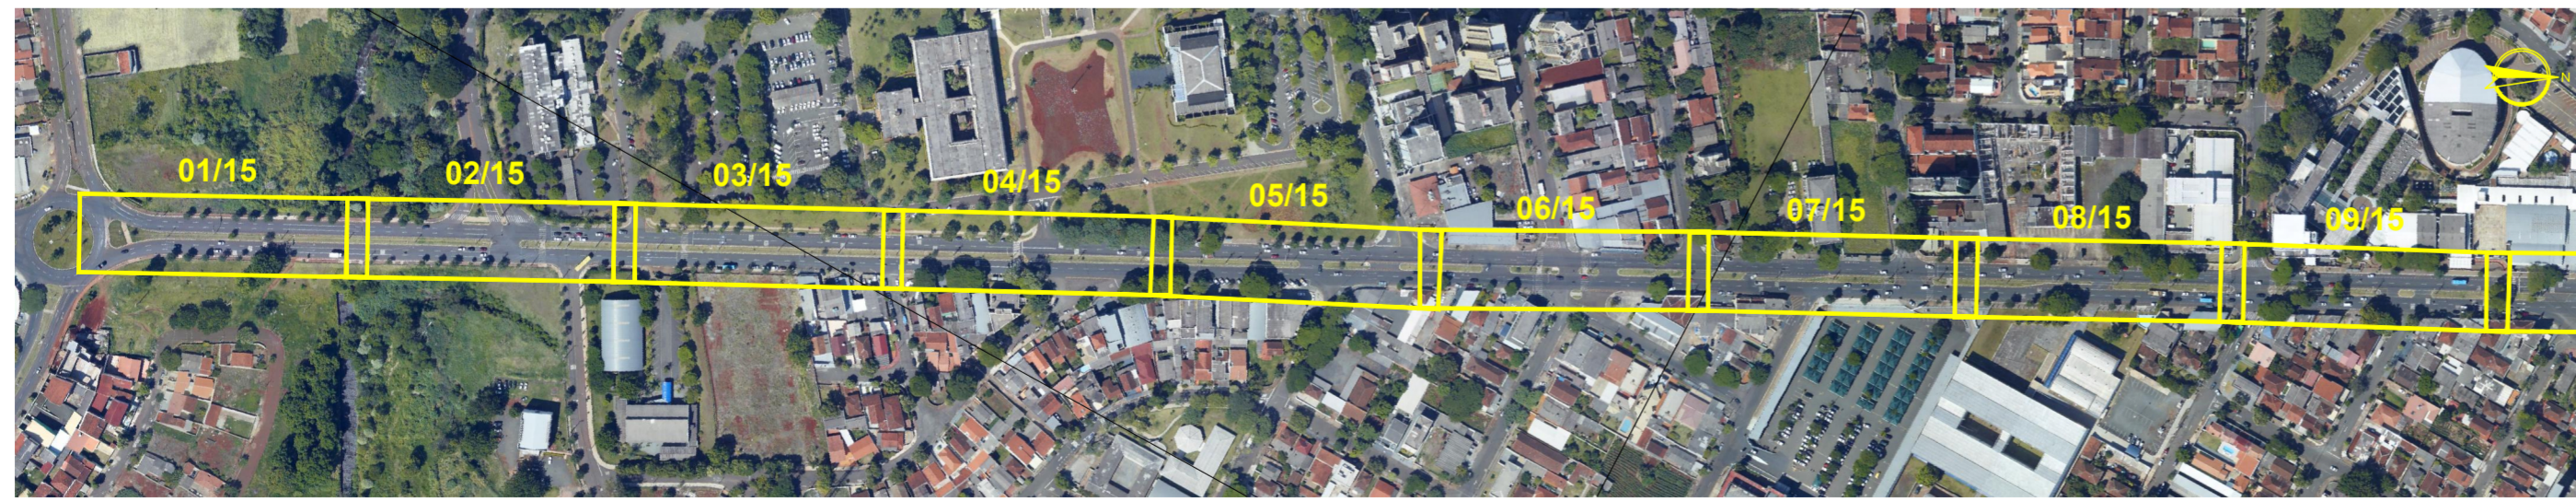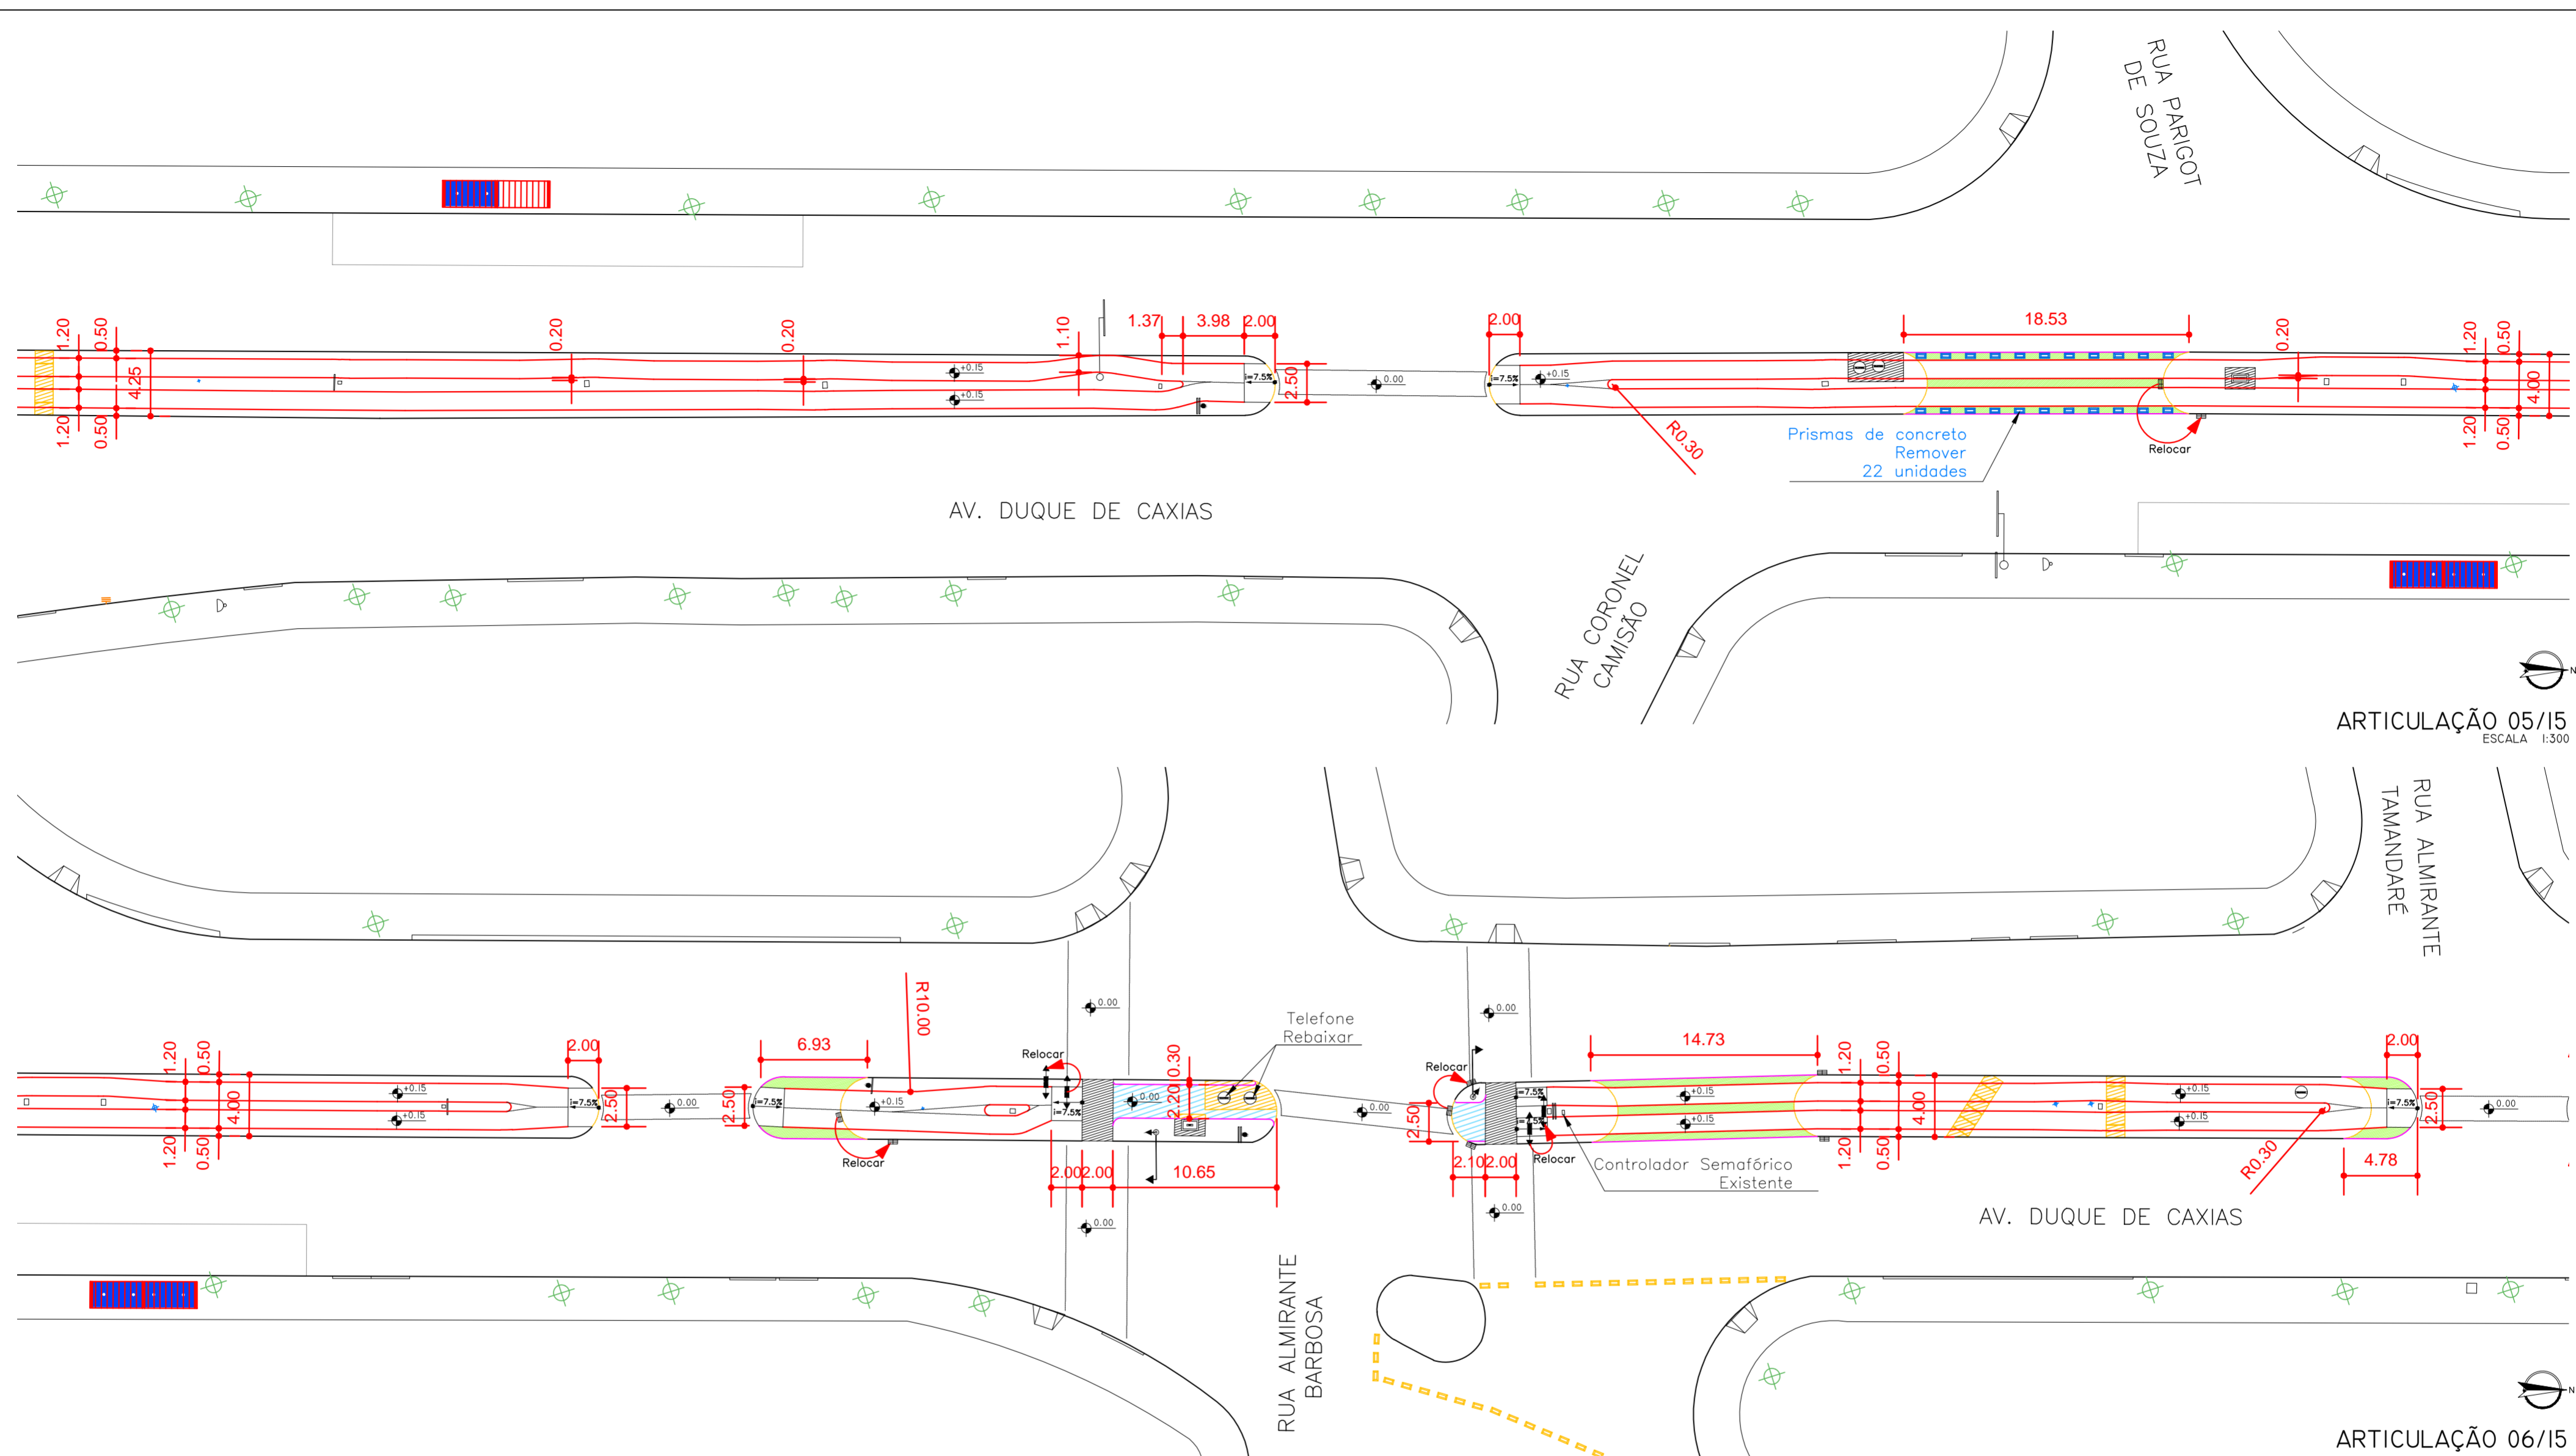


MAPA DE ARTICULAÇÕES SEM ESCALA


LEGENDA

- ÁRVORE A REMOVER
- ÁRVORE
- BOCA DE LOBO
- RAMPA PARA CADEIRANTES
- GUIA ACESSO VEÍCULOS
- GUIA / MEIO FIO
- ALINHAMENTO PREDIAL
- PLACA
- POSTE
- POSTE COM PLACA
- CONJUNTO BRAÇO PROJETADO
- CONJUNTO SEMAFÓRICO
- GUIA A EXECUTAR
- PAVIMENTO A REMOVER
- PAVIMENTO EXISTE
- PAVIMENTO A EXECUTAR
- ATERRAR
- GRAMADO A EXECUTAR


PREFEITURA DO MUNICÍPIO DE LONDRINA INSTITUTO DE PESQUISA E PLANEJAMENTO URBANO DE LONDRINA
PROJETO PROJETO GEOMÉTRICO DE CICLOVIA
TRECHO AV. DUQUE DE CAXIAS (AV. INGLATERRA - AV. JK)
ESCALA: 1:300 DATA: JANEIRO / 2016 PRANCHA: 03/08 ARQUIVO: C-02

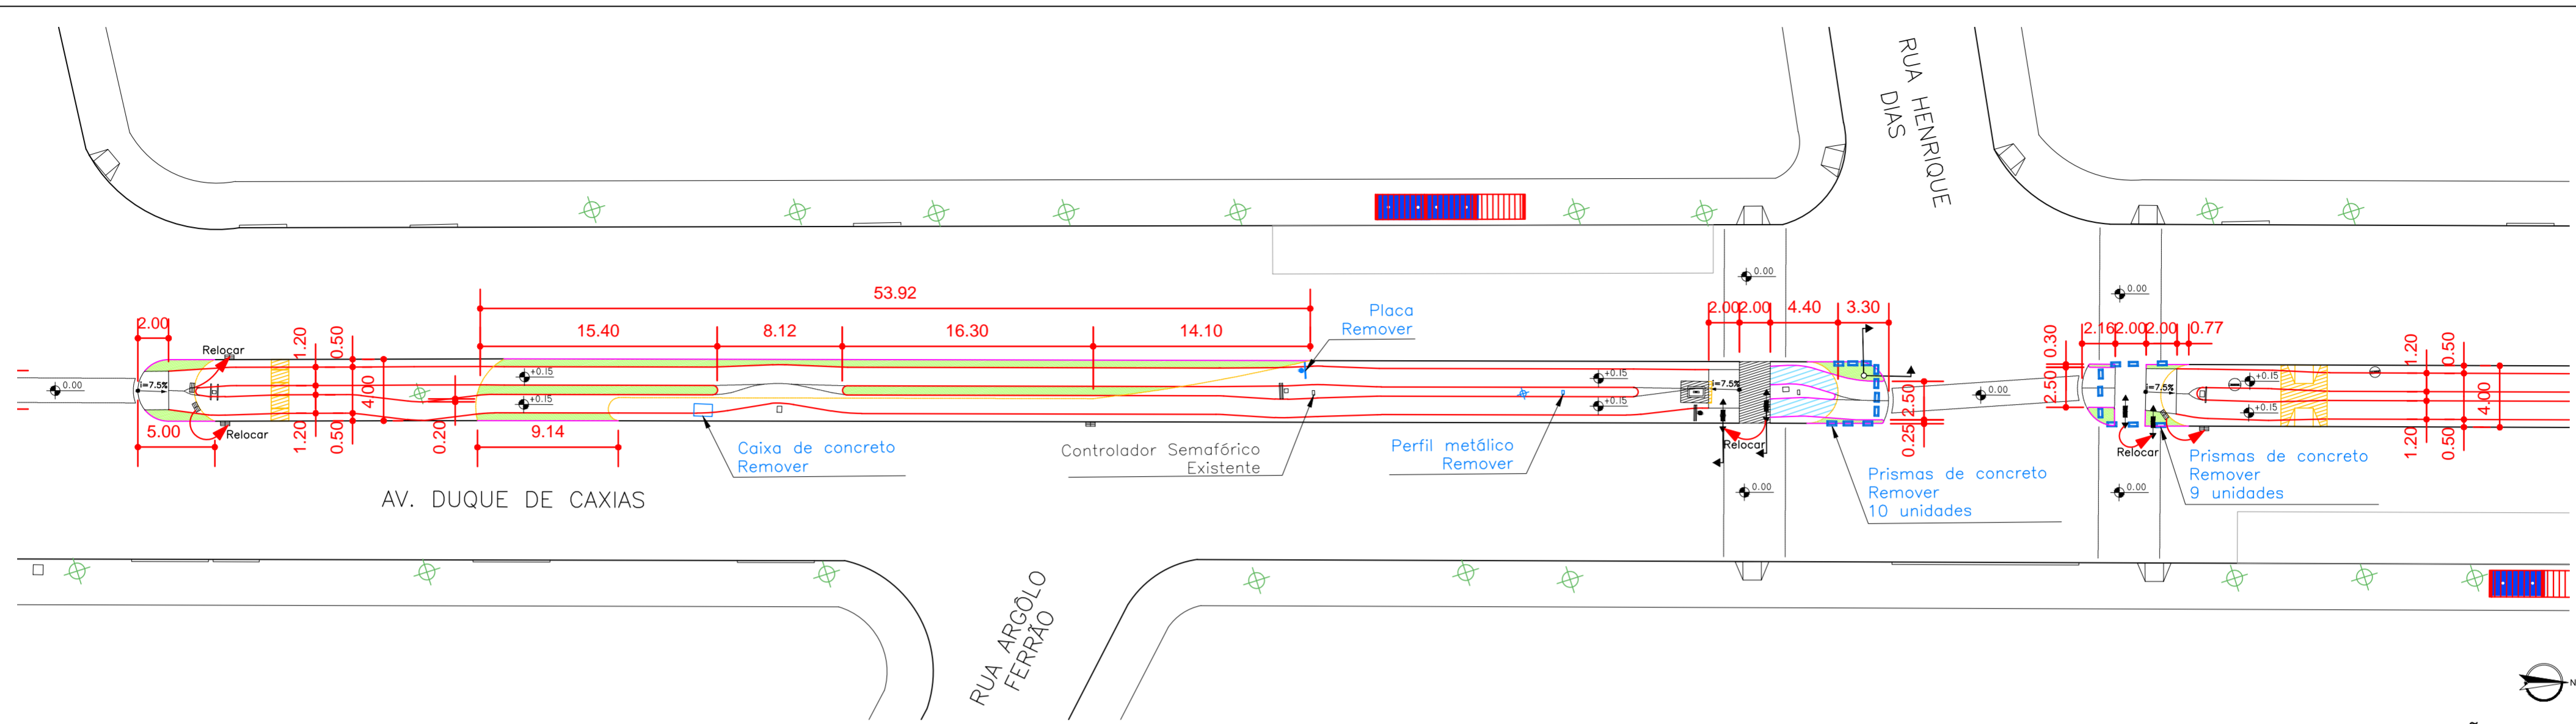

ARTICULAÇÃO 07/15
ESCALA 1:500

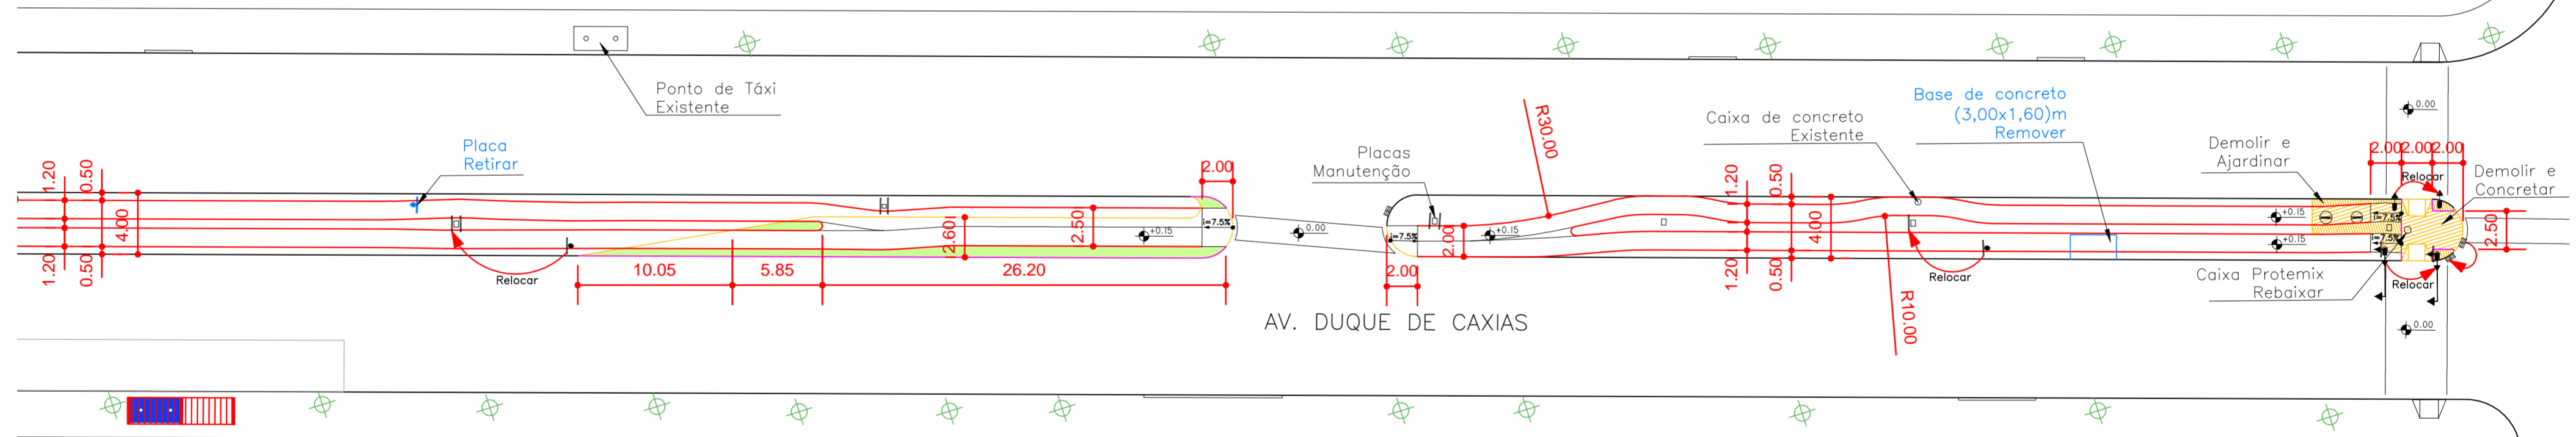

ARTICULAÇÃO 08/15
ESCALA 1:300



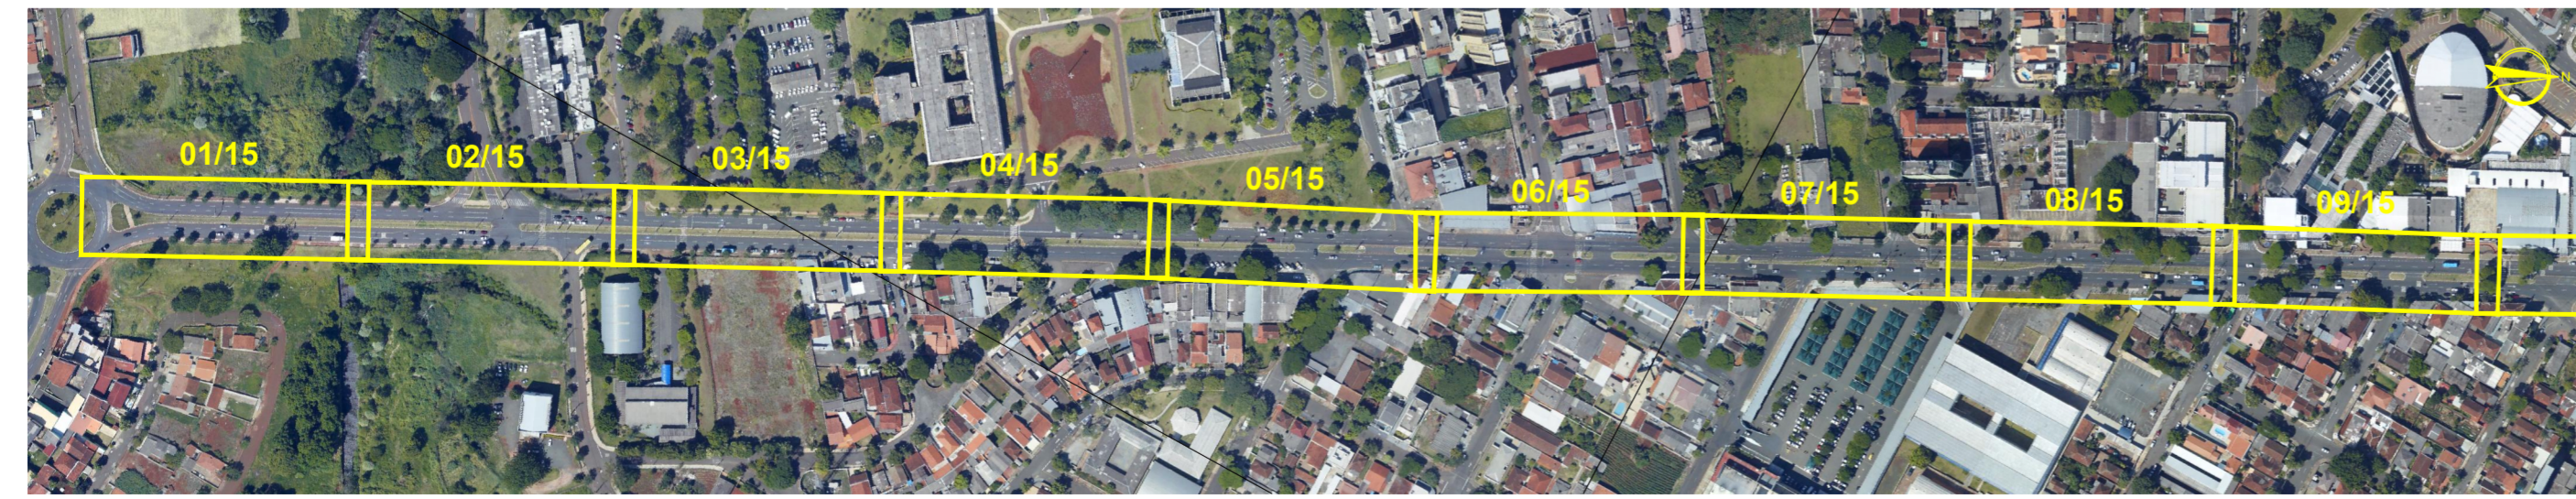


MAPA DE ARTICULAÇÕES
SEM ESCALA

LEGENDA

- | | | | | | |
|---|------------------------|---|--------------------------|---|----------------------|
| ✕ | ÁRVORE | ✕ | ÁRVORE A REMOVER | — | GUIA A EXECUTAR |
| ⌘ | BOCA DE LOBO | □ | PLACA | ■ | PAVIMENTO A REMOVER |
| ⌘ | RAMPA PARA CADEIRANTES | □ | POSTE | ■ | PAVIMENTO EXISTE |
| ⌘ | GUIA ACESSO VEÍCULOS | □ | POSTE COM PLACA | ■ | PAVIMENTO A EXECUTAR |
| — | GUIA / MEIO FIO | ○ | CONJUNTO BRAÇO PROJETADO | ■ | ATERRAR |
| — | ALINHAMENTO PREDIAL | ○ | CONJUNTO SEMAFÓRICO | ■ | GRAMADO A EXECUTAR |

<p>PROJETO: PROJETO GEOMÉTRICO DE CICLOVIA</p>			
<p>TRECHO: AV. DUQUE DE CAXIAS (AV. INGLATERRA - AV. JK)</p>			
ESCALA: 1:300	DATA: JANEIRO / 2016	FRANCHA: 04/08	ARQUIVO: C-02

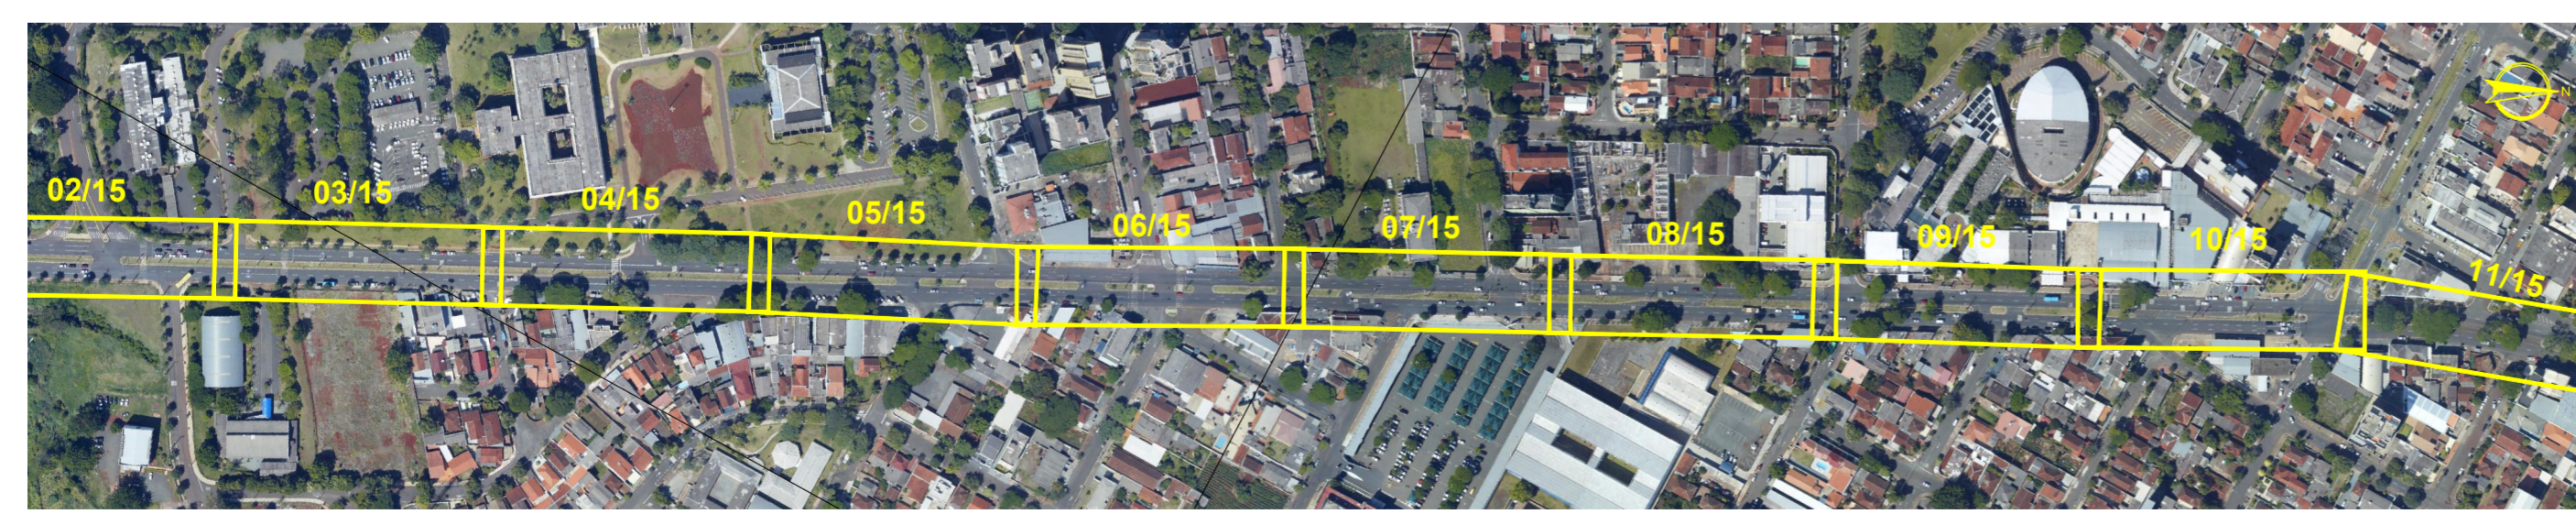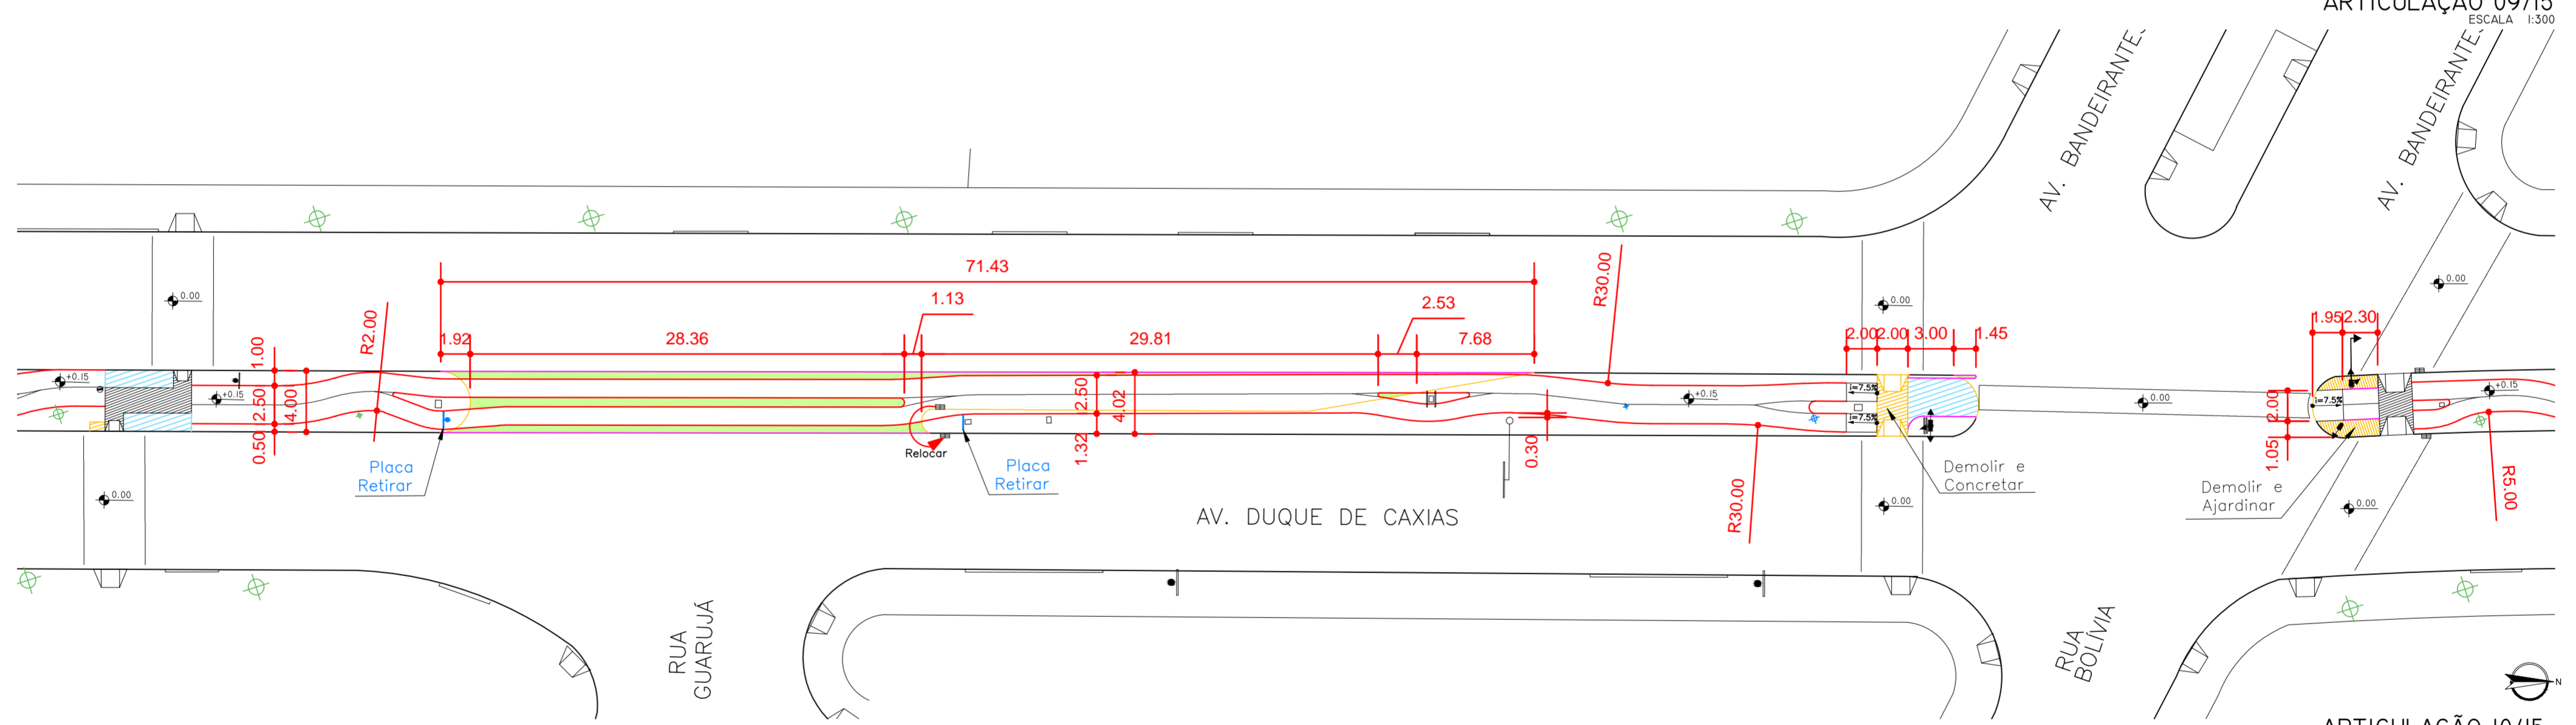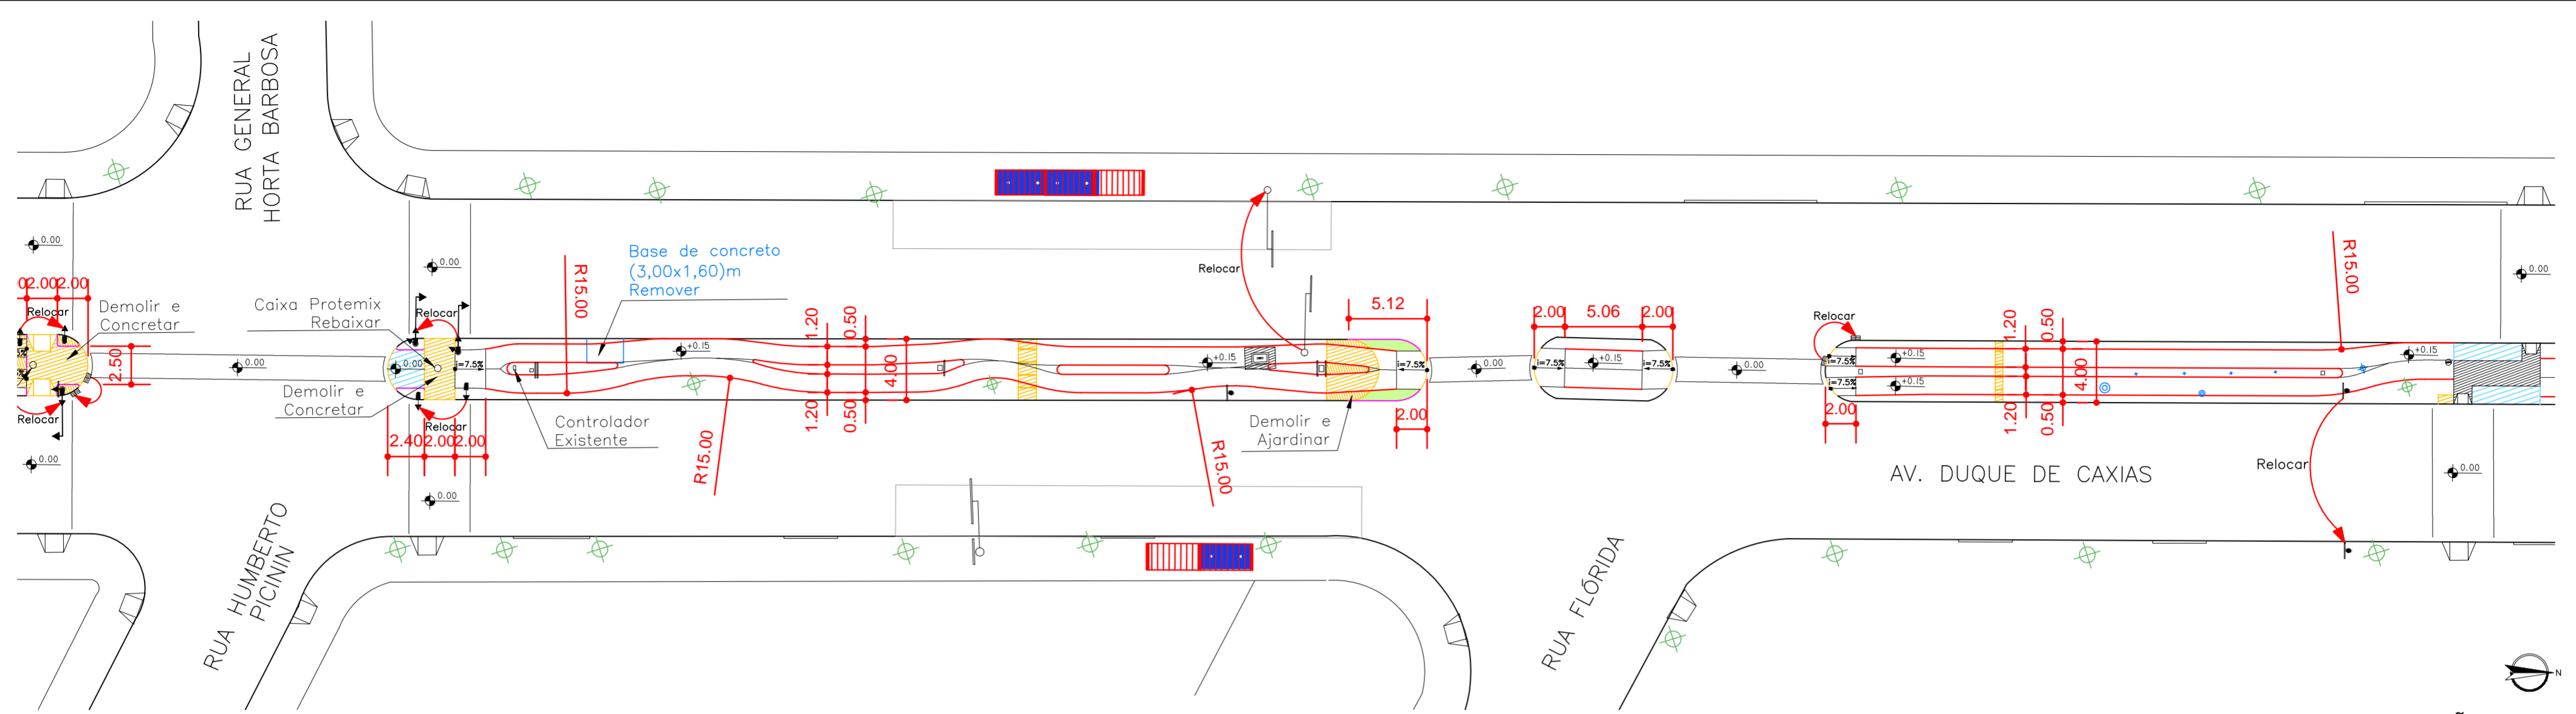

MAPA DE ARTICULAÇÕES SEM ESCALA



ARTICULAÇÃO 09/15 ESCALA 1:300

ARTICULAÇÃO 10/15 ESCALA 1:300

LEGENDA

- ÁRVORE A REMOVER
- BOCA DE LOBO
- RAMPA PARA CADEIRANTES
- GUIA / MEIO FIO
- ALINHAMENTO PREDIAL
- ÁRVORE A REMOVER
- PLACA
- POSTE
- POSTE COM PLACA
- CONJUNTO BRAÇO PROJETADO
- CONJUNTO SEMAFÓRICO
- GUIA A EXECUTAR
- PAVIMENTO A REMOVER
- PAVIMENTO EXISTE
- PAVIMENTO A EXECUTAR
- ATERRAR
- GRAMADO A EXECUTAR

		PREFEITURA DO MUNICÍPIO DE LONDRINA INSTITUTO DE PESQUISA E PLANEJAMENTO URBANO DE LONDRINA	
PROJETO PROJETO GEOMÉTRICO DE CICLOVIA			
TRECHO AV. DUQUE DE CAXIAS (AV. INGLATERRA - AV. JK)			
ESCALA	DATA	FRANCHA	ARQUIVO
1:300	JANEIRO / 2016	05/08	C-02

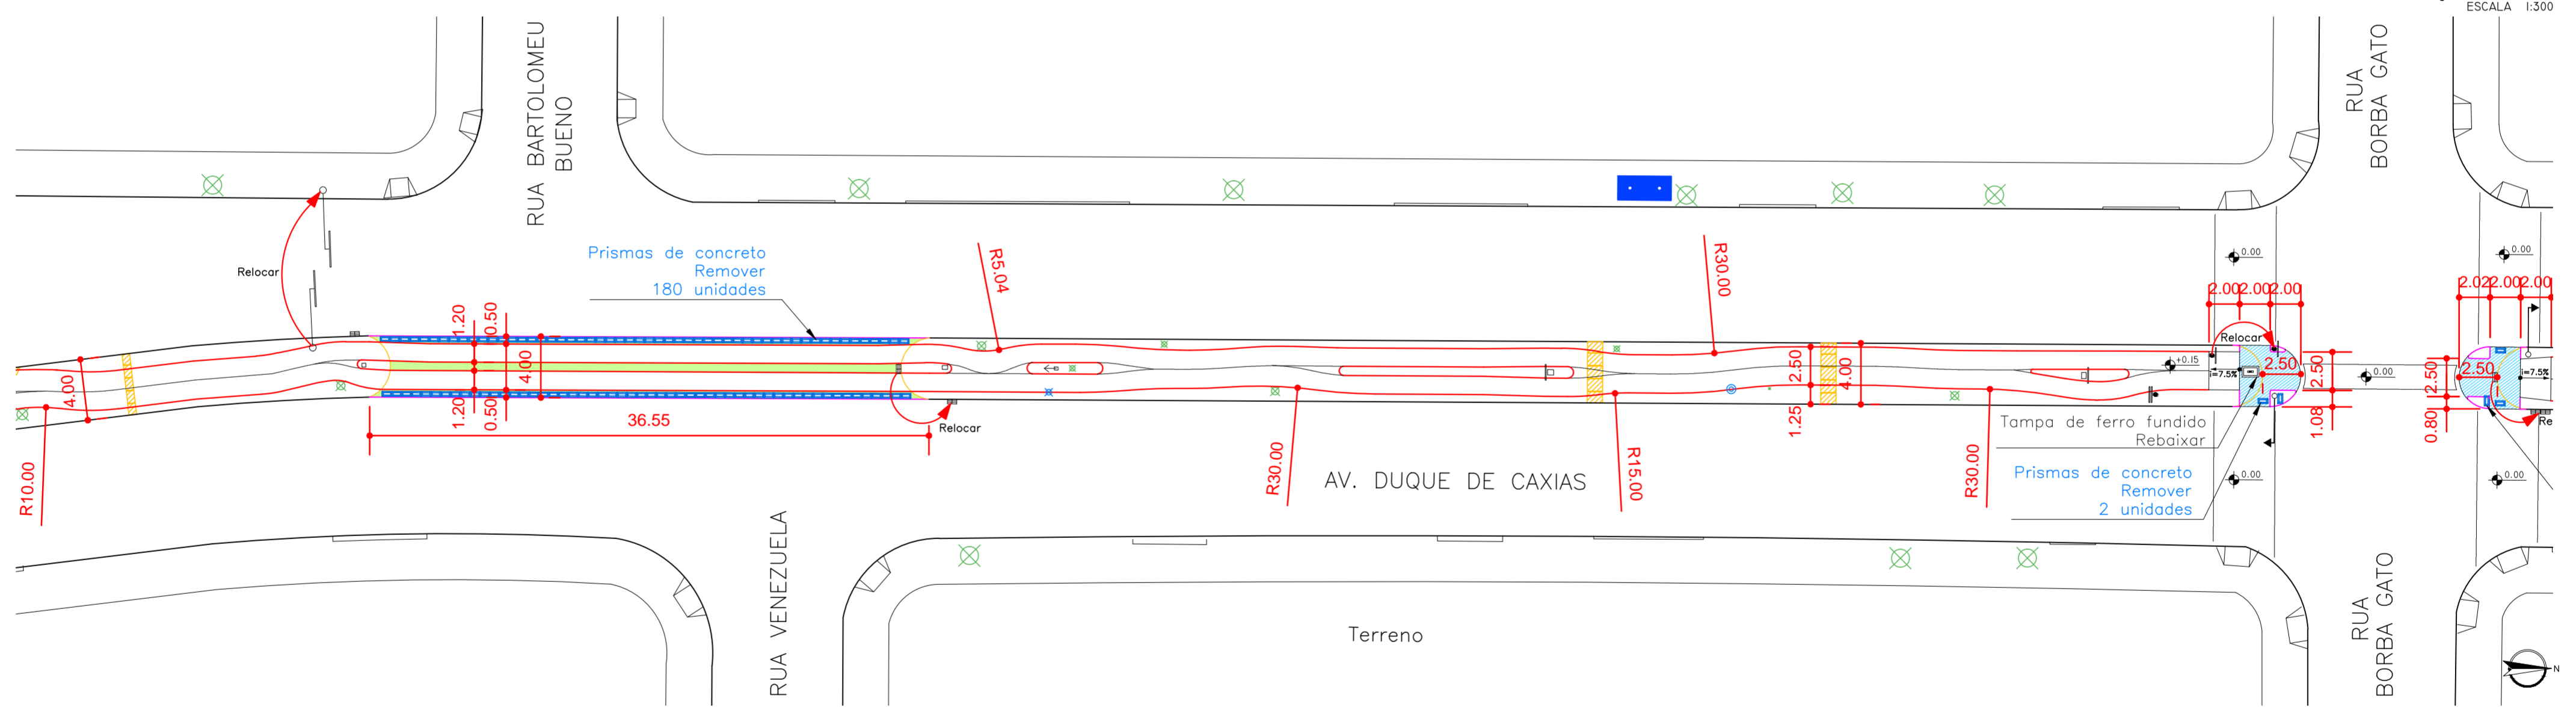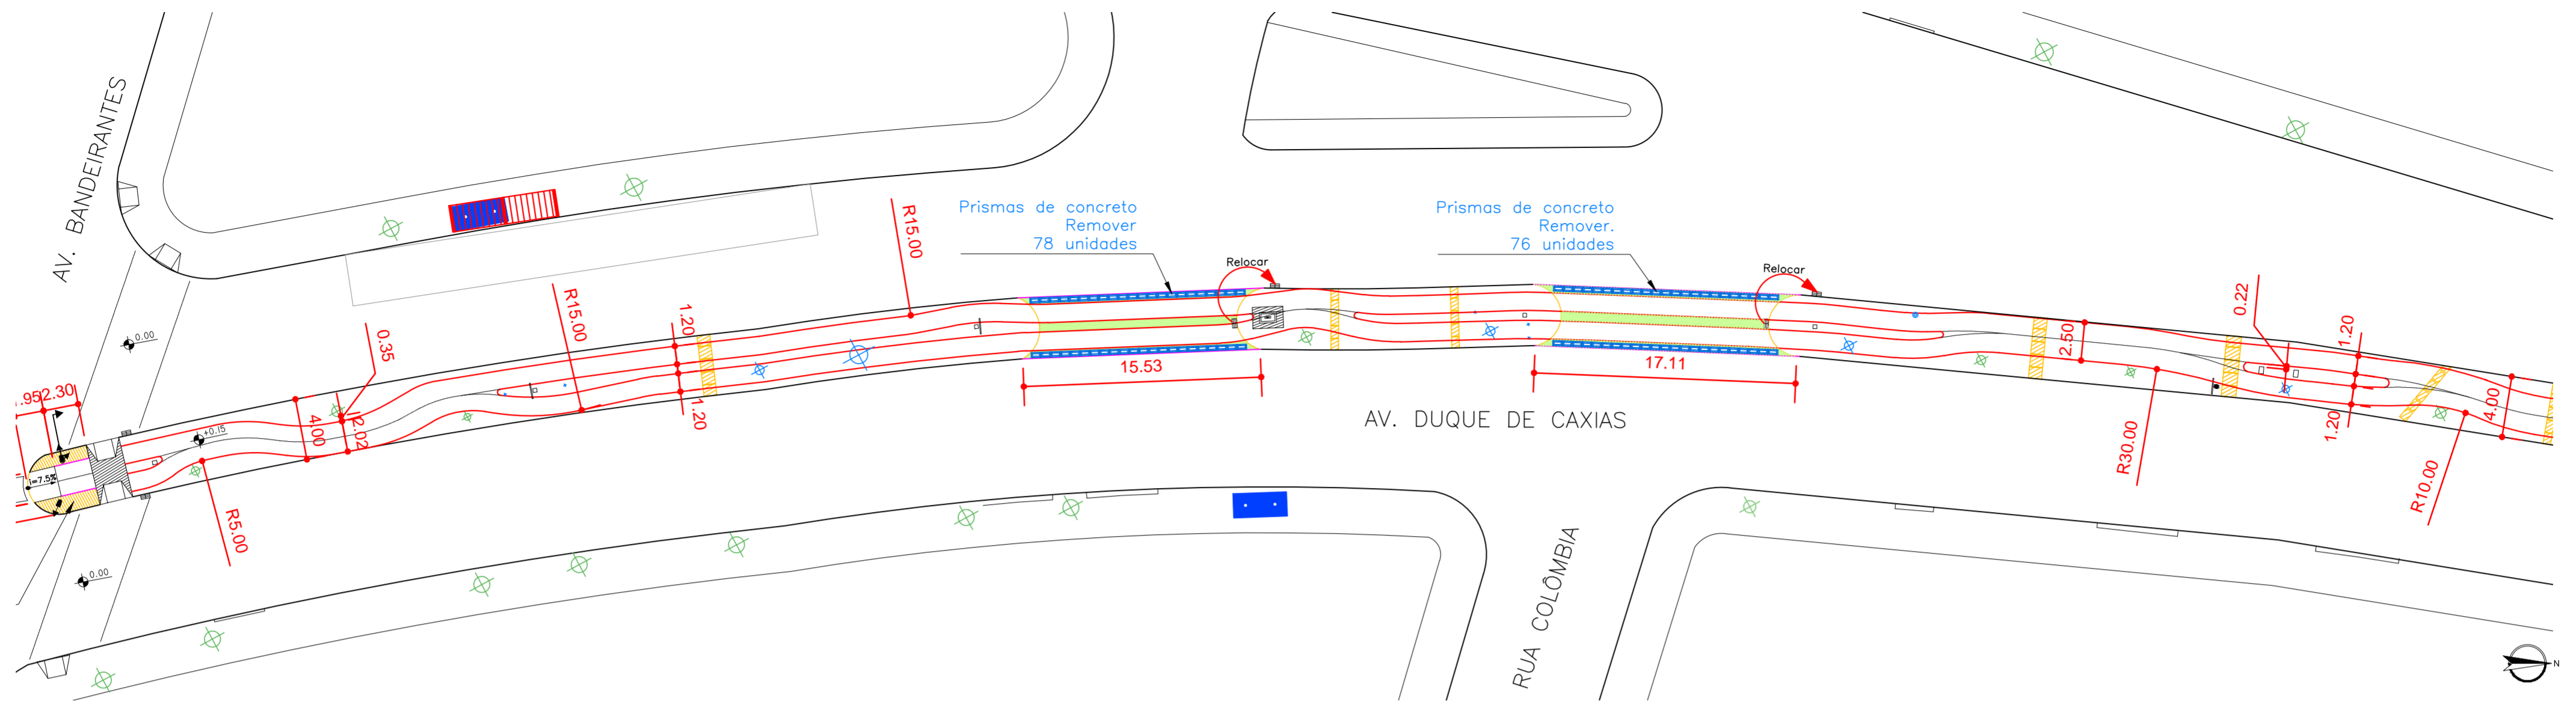


ARTICULAÇÃO 11/15
ESCALA 1:300

ARTICULAÇÃO 12/15
ESCALA 1:300


LEGENDA

- ÁRVORE
- ÁRVORE A REMOVER
- BOCA DE LOBO
- RAMPA PARA CADEIRANTES
- GUIA ACESSO VEÍCULOS
- GUIA / MEIO FIO
- ALINHAMENTO PREDIAL
- PLACA
- POSTE
- POSTE COM PLACA
- CONJUNTO BRAÇO PROJETADO
- CONJUNTO SEMAFÓRICO
- GUIA À EXECUTAR
- PAVIMENTO A REMOVER
- PAVIMENTO EXISTE
- PAVIMENTO A EXECUTAR
- ATERRAZ
- GRAMADO A EXECUTAR

<p>PREFEITURA DO MUNICÍPIO DE LONDRINA INSTITUTO DE PESQUISA E PLANEJAMENTO URBANO DE LONDRINA</p>			
PROJETO			
PROJETO GEOMÉTRICO DE CICLOVIA			
TRECHO			
AV. DUQUE DE CAXIAS (AV. INGLATERRA - AV. JK)			
ESCALA	DATA	PRANCHA	ARQUIVO
1:300	JANEIRO / 2016	06/08	C-02

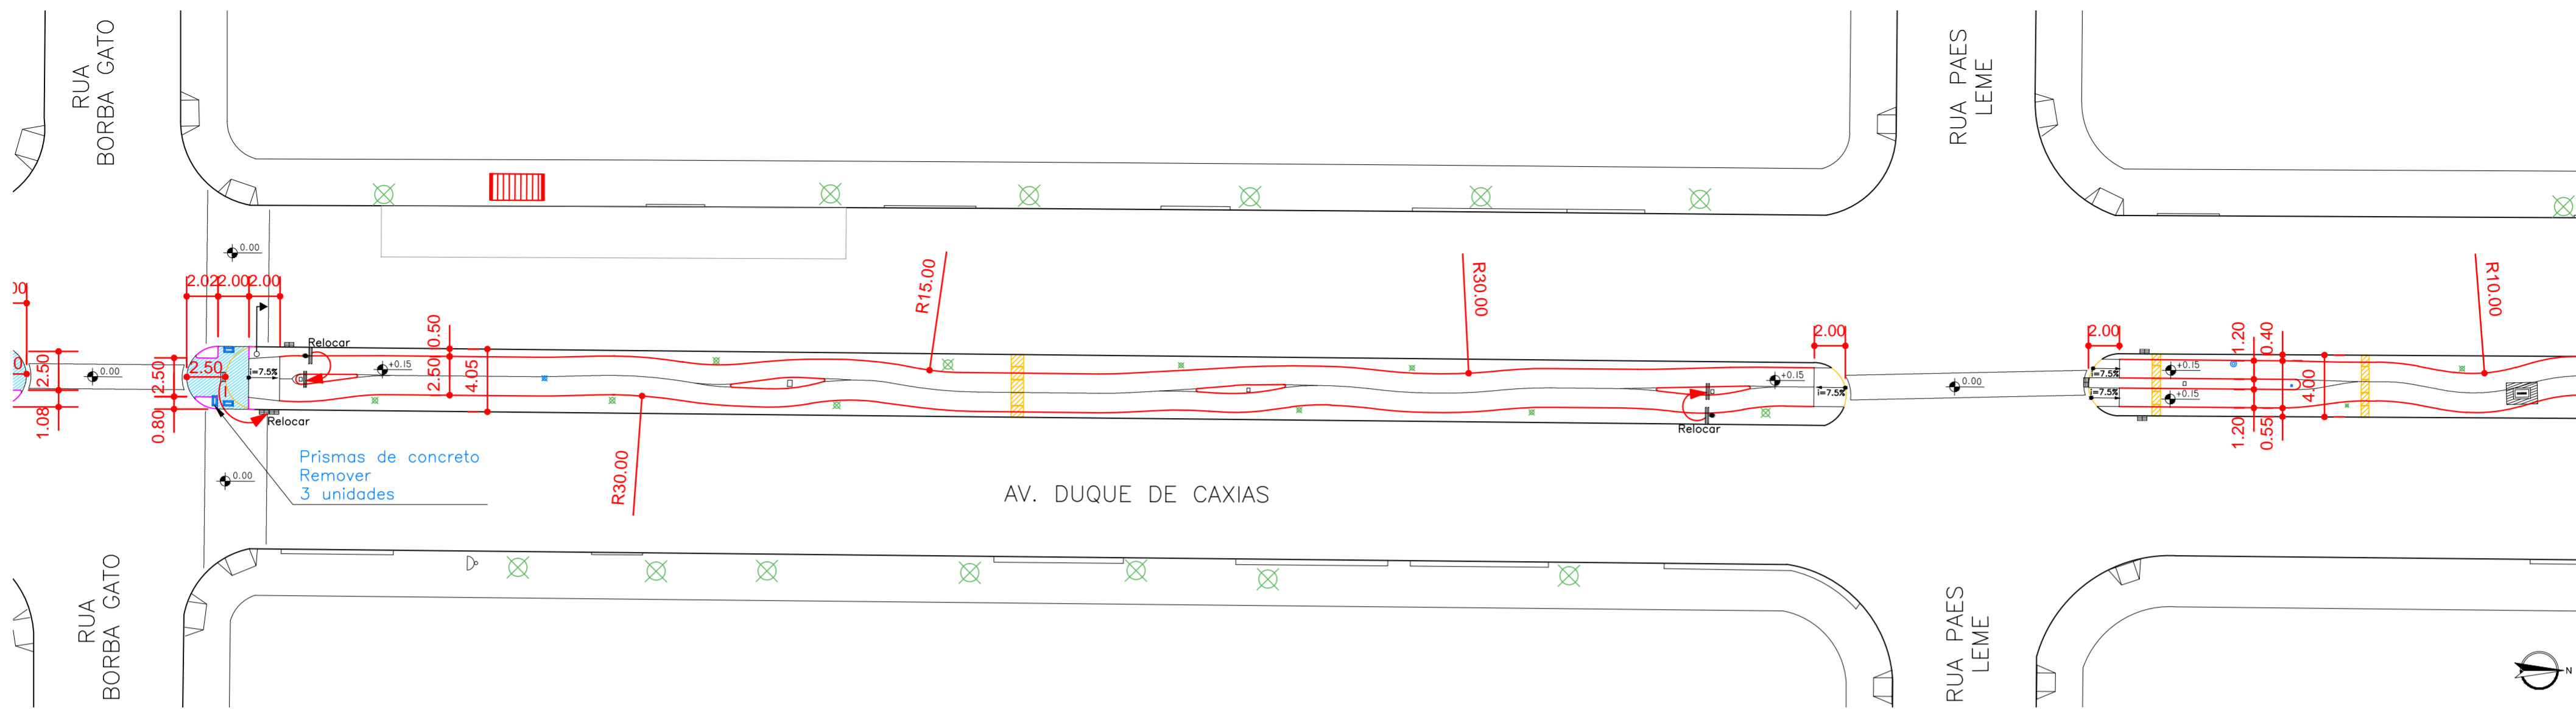

ARTICULAÇÃO 13/15
ESCALA 1:300

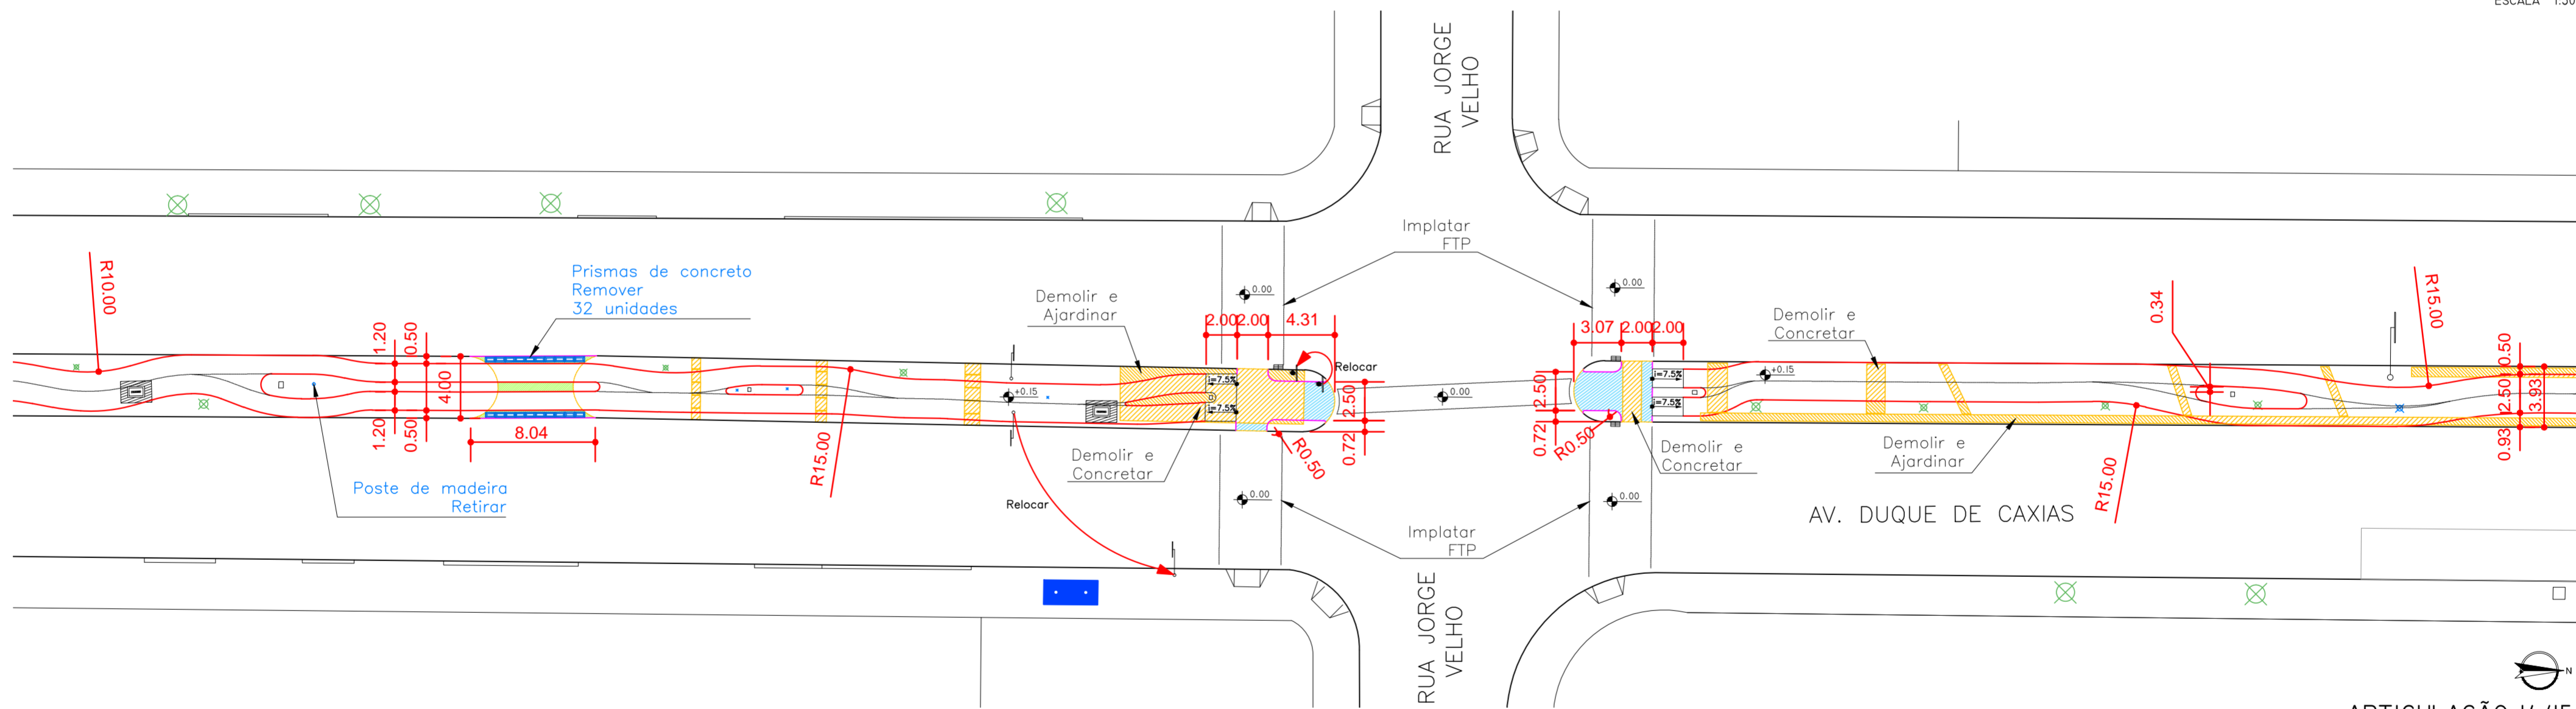

ARTICULAÇÃO 14/15
ESCALA 1:300




MAPA DE ARTICULAÇÕES
SEM ESCALA

LEGENDA

	ÁRVORE		ÁRVORE A REMOVER		GUIA À EXECUTAR
	BOCA DE LOBO		PLACA		PAVIMENTO A REMOVER
	RAMPA PARA CADEIRANTES		POSTE		PAVIMENTO EXISTE
	GUIA ACESSO VEÍCULOS		POSTE COM PLACA		PAVIMENTO A EXECUTAR
	GUIA / MEIO FIO		CONJUNTO BRAÇO PROJETADO		ATERRAR
	ALINHAMENTO PREDIAL		CONJUNTO SEMAFÓRICO		GRAMADO A EXECUTAR

<p>PREFEITURA DO MUNICÍPIO DE LONDRINA INSTITUTO DE PESQUISA E PLANEJAMENTO URBANO DE LONDRINA</p>					
PROJETO					
PROJETO GEOMÉTRICO DE CICLOVIA					
TRECHO					
AV. DUQUE DE CAXIAS (AV. INGLATERRA - AV. JK)					
ESCALA	1:300	DATA	JANEIRO / 2016	PRANCHA	07/08
ARQUIVO	C-02				

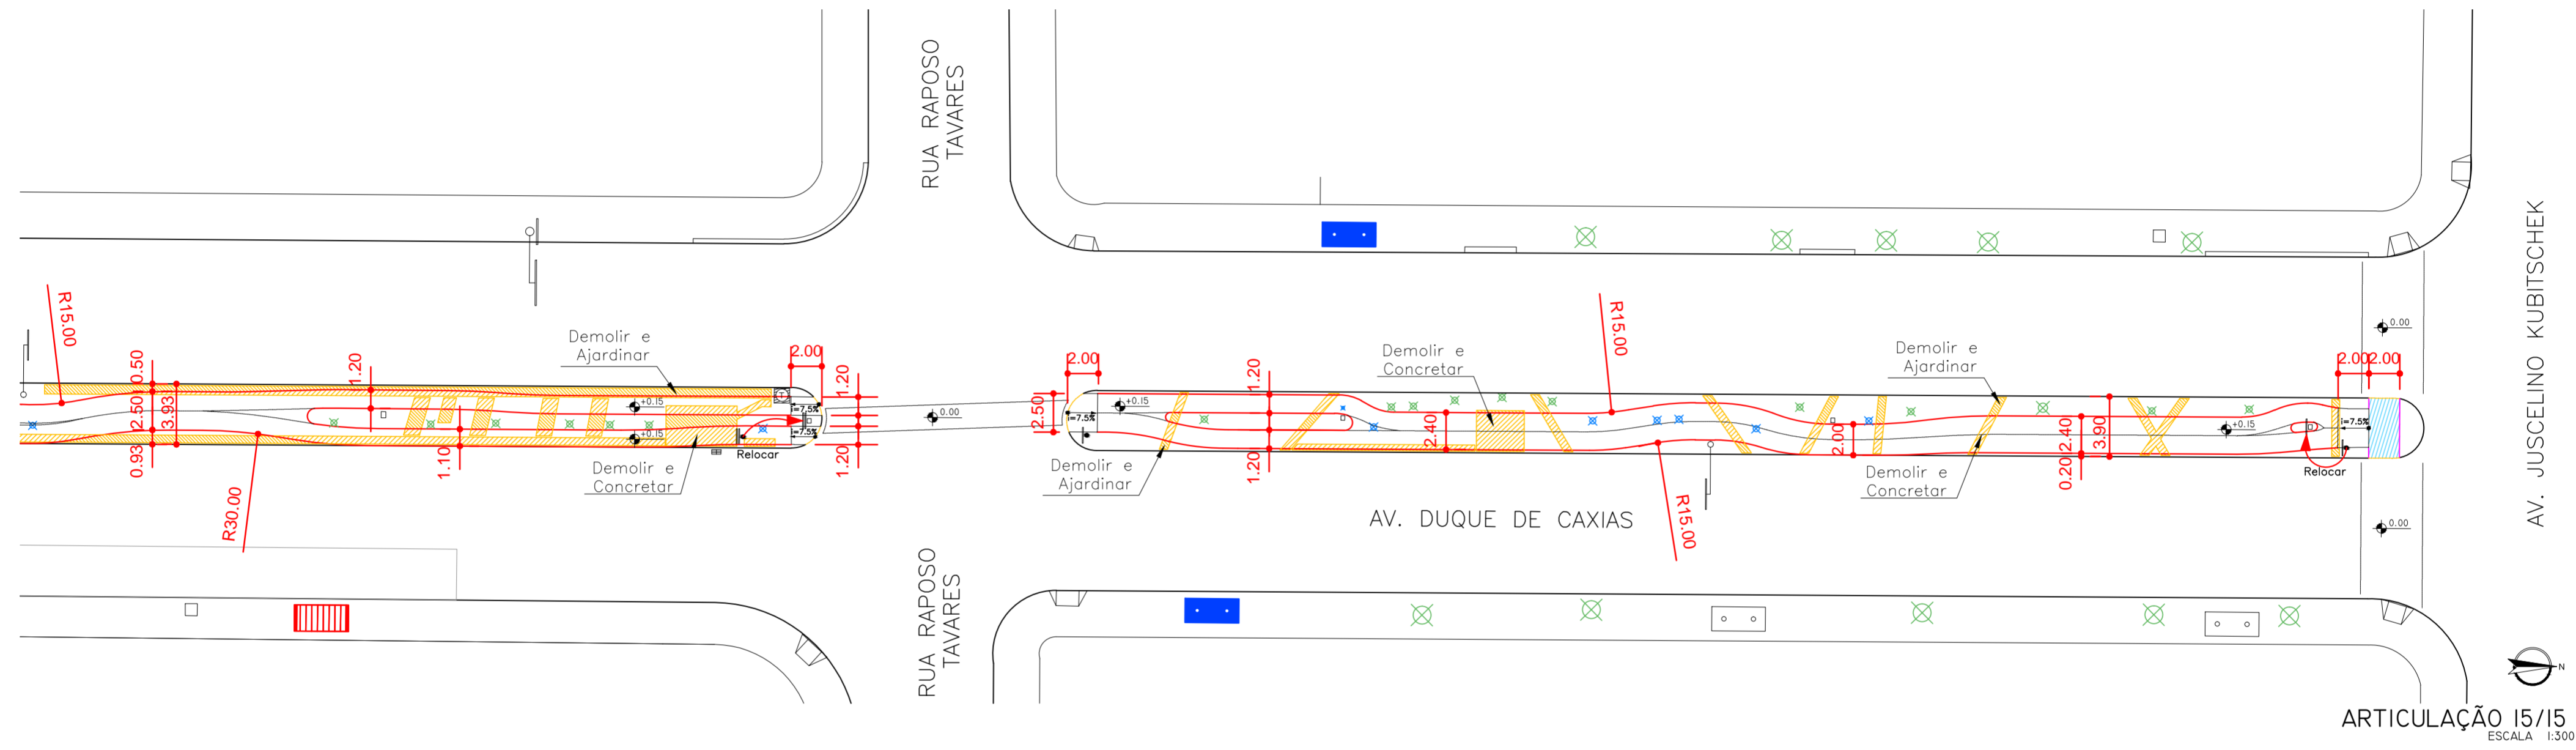

MAPA DE ARTICULAÇÕES
SEM ESCALA

LEGENDA

- ÁRVORE A REMOVER
- ÁRVORE
- BOCA DE LOBO
- RAMPAS PARA CADEIRANTES
- GUIA ACESSO VEÍCULOS
- GUIA / MEIO FIO
- ALINHAMENTO PREDIAL
- PLACA
- POSTE
- POSTE COM PLACA
- CONJUNTO BRAÇO PROJETADO
- CONJUNTO SEMAFÓRICO
- GUIA À EXECUTAR
- PAVIMENTO A REMOVER
- PAVIMENTO EXISTE
- PAVIMENTO A EXECUTAR
- ATERRAR
- GRAMADO A EXECUTAR

		PREFEITURA DO MUNICÍPIO DE LONDRINA INSTITUTO DE PESQUISA E PLANEJAMENTO URBANO DE LONDRINA	
PROJETO		PROJETO GEOMÉTRICO DE CICLOVIA	
TRECHO		AV. DUQUE DE CAXIAS (AV. INGLATERRA - AV. JK)	
ESCALA	1:300	DATA	JANEIRO / 2016
PRANCHA	08/08	ARQUIVO	C-02