


ARTICULAÇÃO 01/15  
ESCALA 1:300

ARTICULAÇÃO 02/15  
ESCALA 1:300

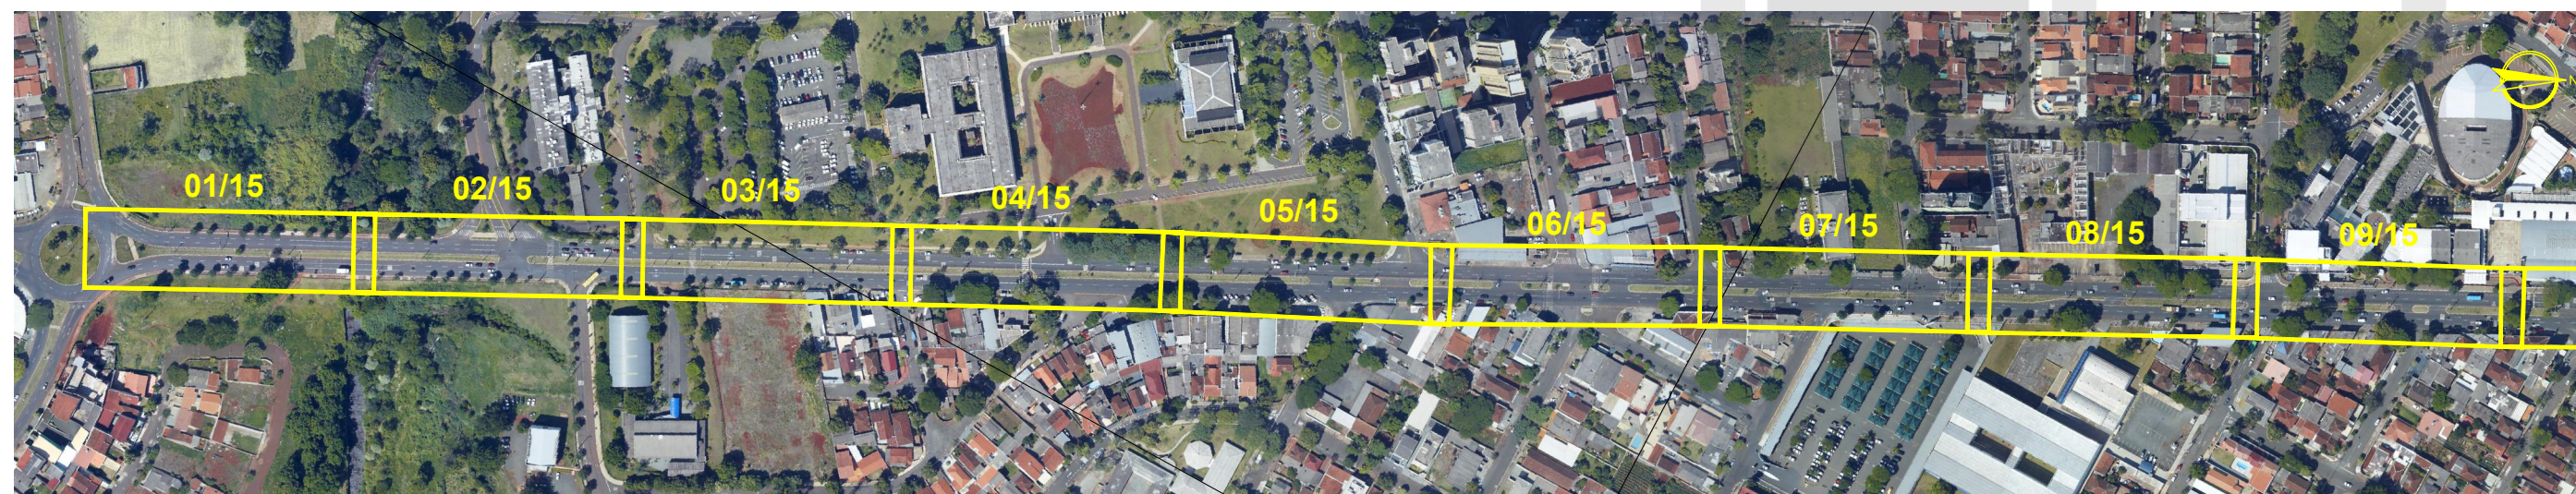


MAPA DE ARTICULAÇÕES  
SEM ESCALA

LEGENDA

- |   |                        |   |                          |   |                      |
|---|------------------------|---|--------------------------|---|----------------------|
| ☒ | ÁRVORE                 | ◁ | ORELHÃO                  | ■ | PAVIMENTO A REMOVER  |
| ⌘ | BOCA DE LOBO           | ⊙ | PLACA                    | ■ | PAVIMENTO EXISTE     |
| ⌘ | RAMPA PARA CADEIRANTES | □ | POSTE                    | ■ | PAVIMENTO A EXECUTAR |
| — | GUIA ACESSO VEÍCULOS   | ⊞ | POSTE COM PLACA          | ■ | ATERRAR              |
| — | GUIA / MEIO FIO        | ⊞ | CONJUNTO BRAÇO PROJETADO | ■ | GRAMADO A EXECUTAR   |
| — | ALINHAMENTO PREDIAL    | ⊞ | CONJUNTO SEMAFÓRICO      |   |                      |

PROJETO <b>PROJETO DE SINALIZAÇÃO DE CICLOVIA</b>			
TRECHO <b>AV. DUQUE DE CAXIAS (AV. INGLATERRA - AV. JK )</b>			
ESCALA	DATA	PRANCHA	ARQUIVO
1:300	JANEIRO / 2016	01/08	C-02



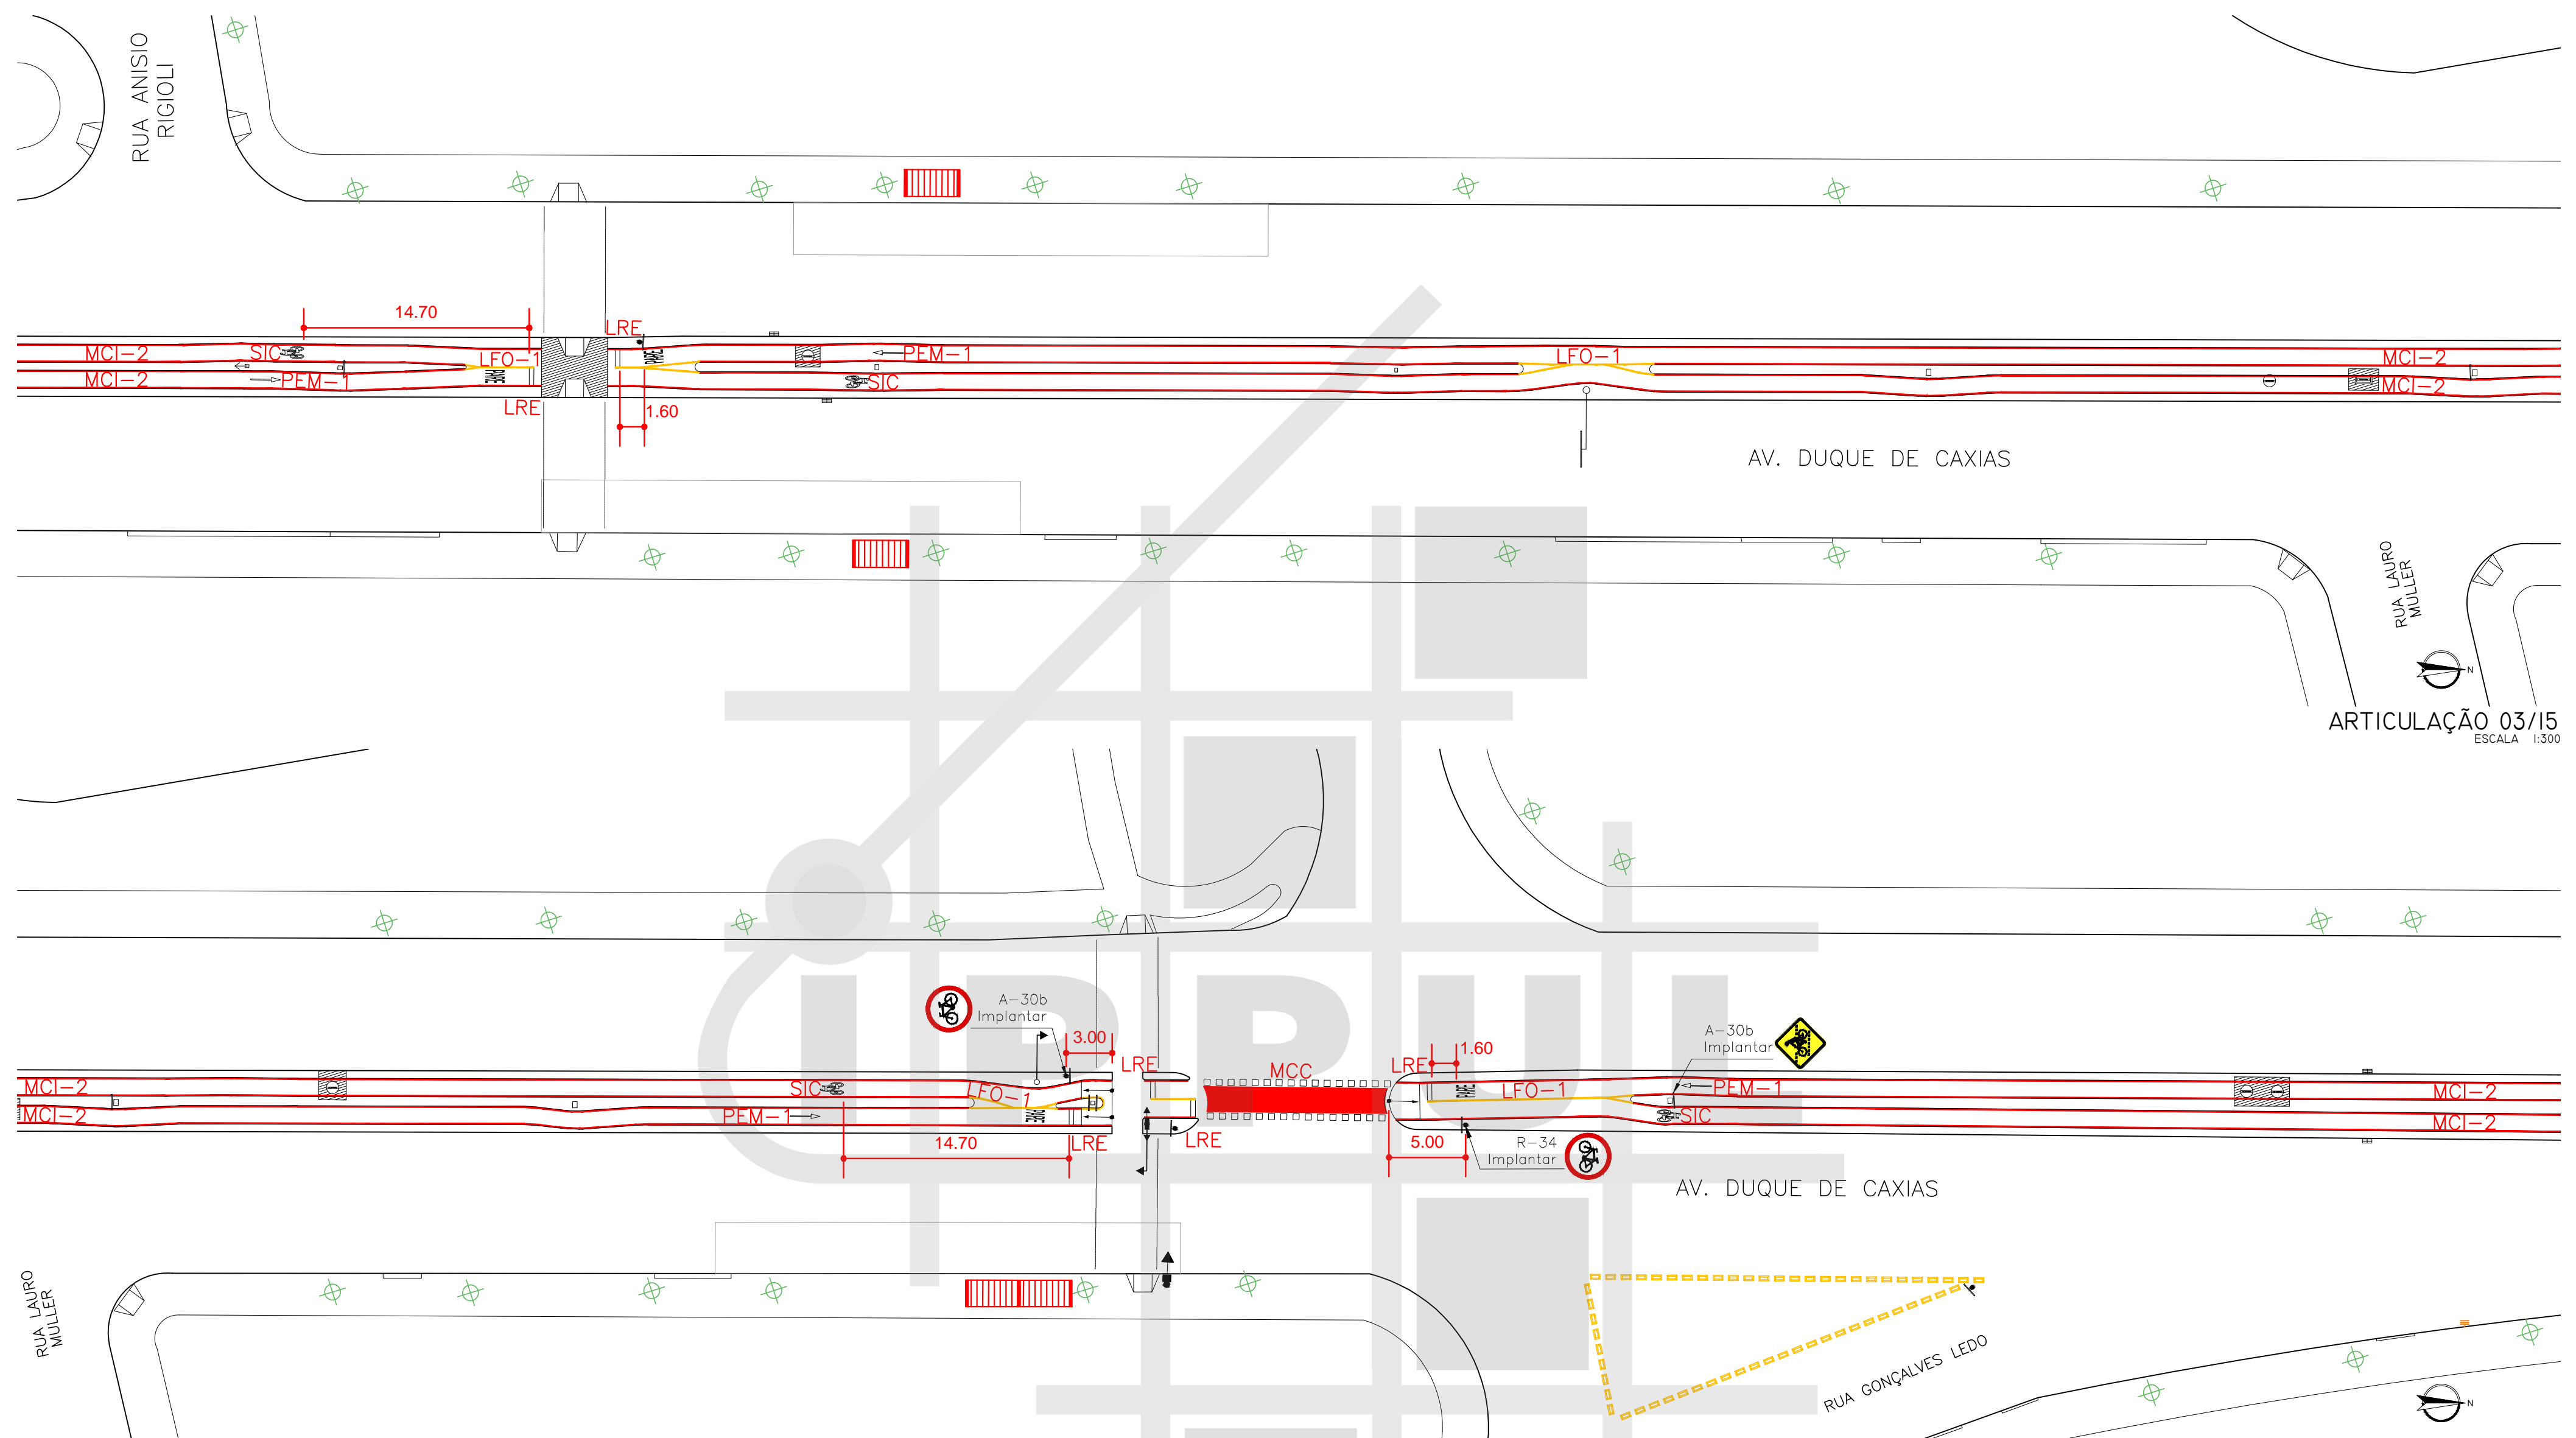


ARTICULAÇÃO 03/15  
ESCALA 1:300

ARTICULAÇÃO 04/15  
ESCALA 1:300

**LEGENDA**


	ÁRVORE		ORELHÃO
	BOCA DE LOBO		PLACA
	RAMPA PARA CADEIRANTES		POSTE
	GUIA ACESSO VEÍCULOS		POSTE COM PLACA
	GUIA / MEIO FIO		CONJUNTO BRAÇO PROJETADO
	ALINHAMENTO PREDIAL		CONJUNTO SEMAFÓRICO
			PAVIMENTO A REMOVER
			PAVIMENTO EXISTE
			PAVIMENTO A EXECUTAR
			ATERRAR
			GRAMADO A EXECUTAR

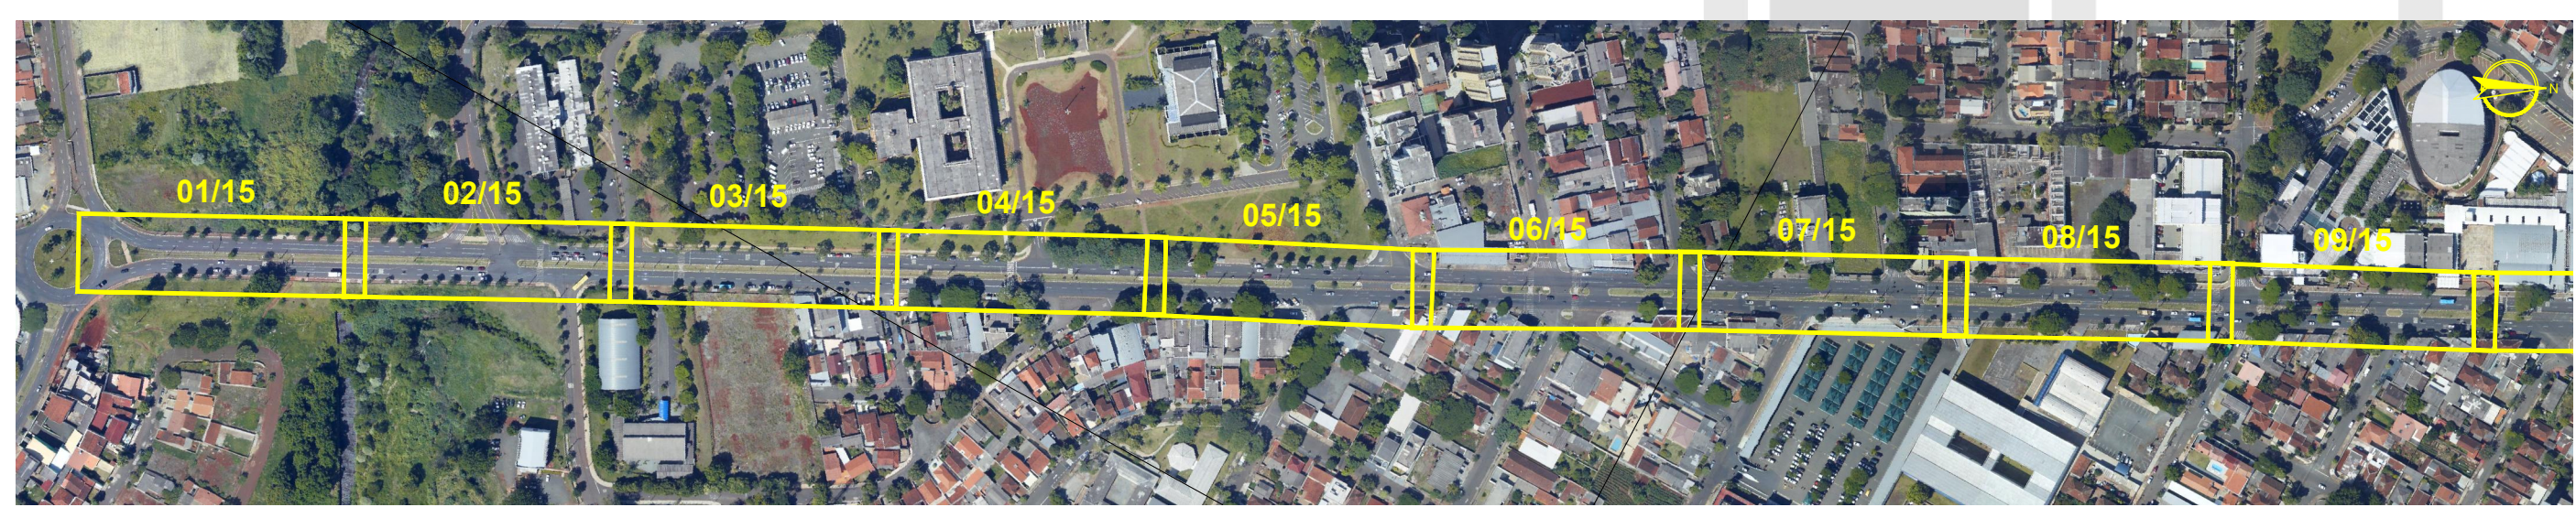

MAPA DE ARTICULAÇÕES  
SEM ESCALA

PREFEITURA DO MUNICÍPIO DE LONDRINA INSTITUTO DE PESQUISA E PLANEJAMENTO URBANO DE LONDRINA							
PROJETO: PROJETO DE SINALIZAÇÃO DE CICLOVIA							
TRECHO: AV. DUQUE DE CAXIAS (AV. INGLATERRA - AV. JK)							
ESCALA	1:300	DATA	JANEIRO / 2016	PRANCHA	02/08	ARQUIVO	C-02



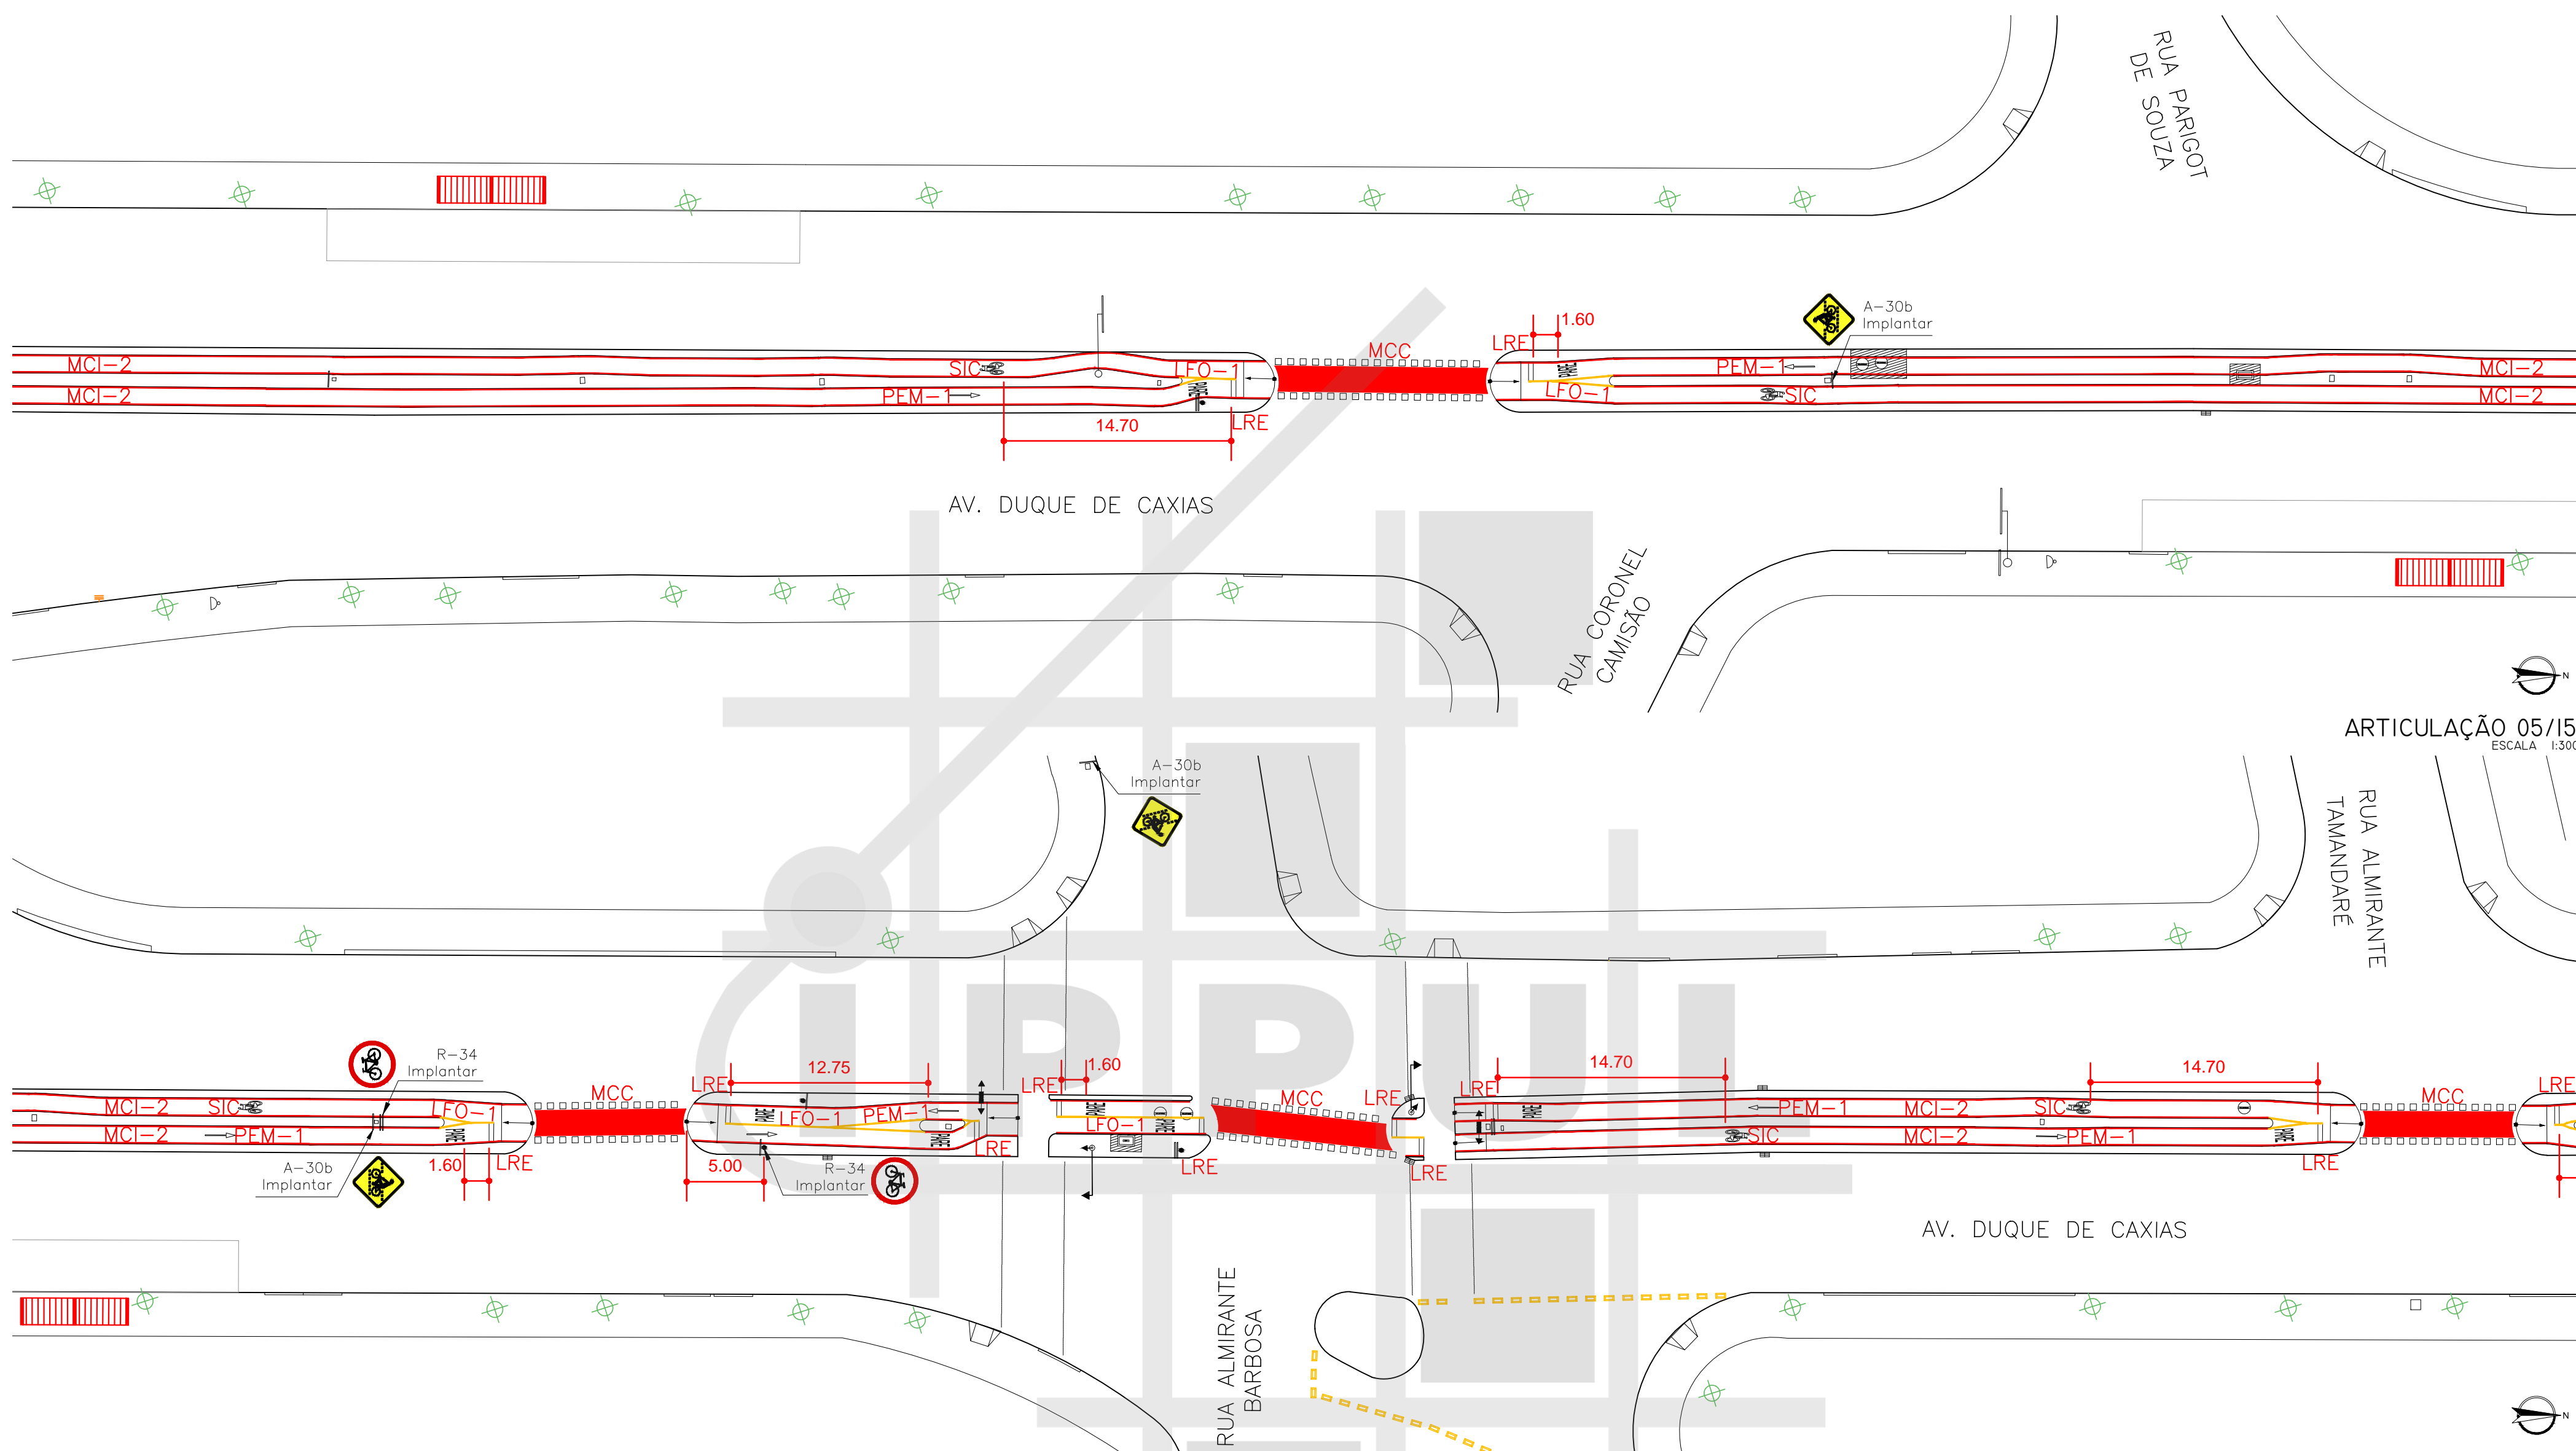



MAPA DE ARTICULAÇÕES SEM ESCALA

**LEGENDA**

<ul style="list-style-type: none"> <li>ÁRVORE</li> <li>BOCA DE LOBO</li> <li>RAMPA PARA CADEIRANTES</li> <li>GUIA ACESSO VEÍCULOS</li> <li>GUIA / MEIO FIO</li> <li>ALINHAMENTO PREDIAL</li> </ul>	<ul style="list-style-type: none"> <li>ORELHÃO</li> <li>PLACA</li> <li>POSTE</li> <li>POSTE COM PLACA</li> <li>CONJUNTO BRAÇO PROJETADO</li> <li>CONJUNTO SEMAFÓRICO</li> </ul>	<ul style="list-style-type: none"> <li>PAVIMENTO A REMOVER</li> <li>PAVIMENTO EXISTE</li> <li>PAVIMENTO A EXECUTAR</li> <li>ATERRAR</li> <li>GRAMADO A EXECUTAR</li> </ul>
---	---	---

<p>PREFEITURA DO MUNICÍPIO DE LONDRINA INSTITUTO DE PESQUISA E PLANEJAMENTO URBANO DE LONDRINA</p>			
PROJETO			
PROJETO DE SINALIZAÇÃO DE CICLOVIA			
TRECHO			
AV. DUQUE DE CAXIAS (AV. INGLATERRA - AV. JK )			
ESCALA	DATA	PRANCHA	ARQUIVO
1:300	JANEIRO / 2016	03/08	C-02



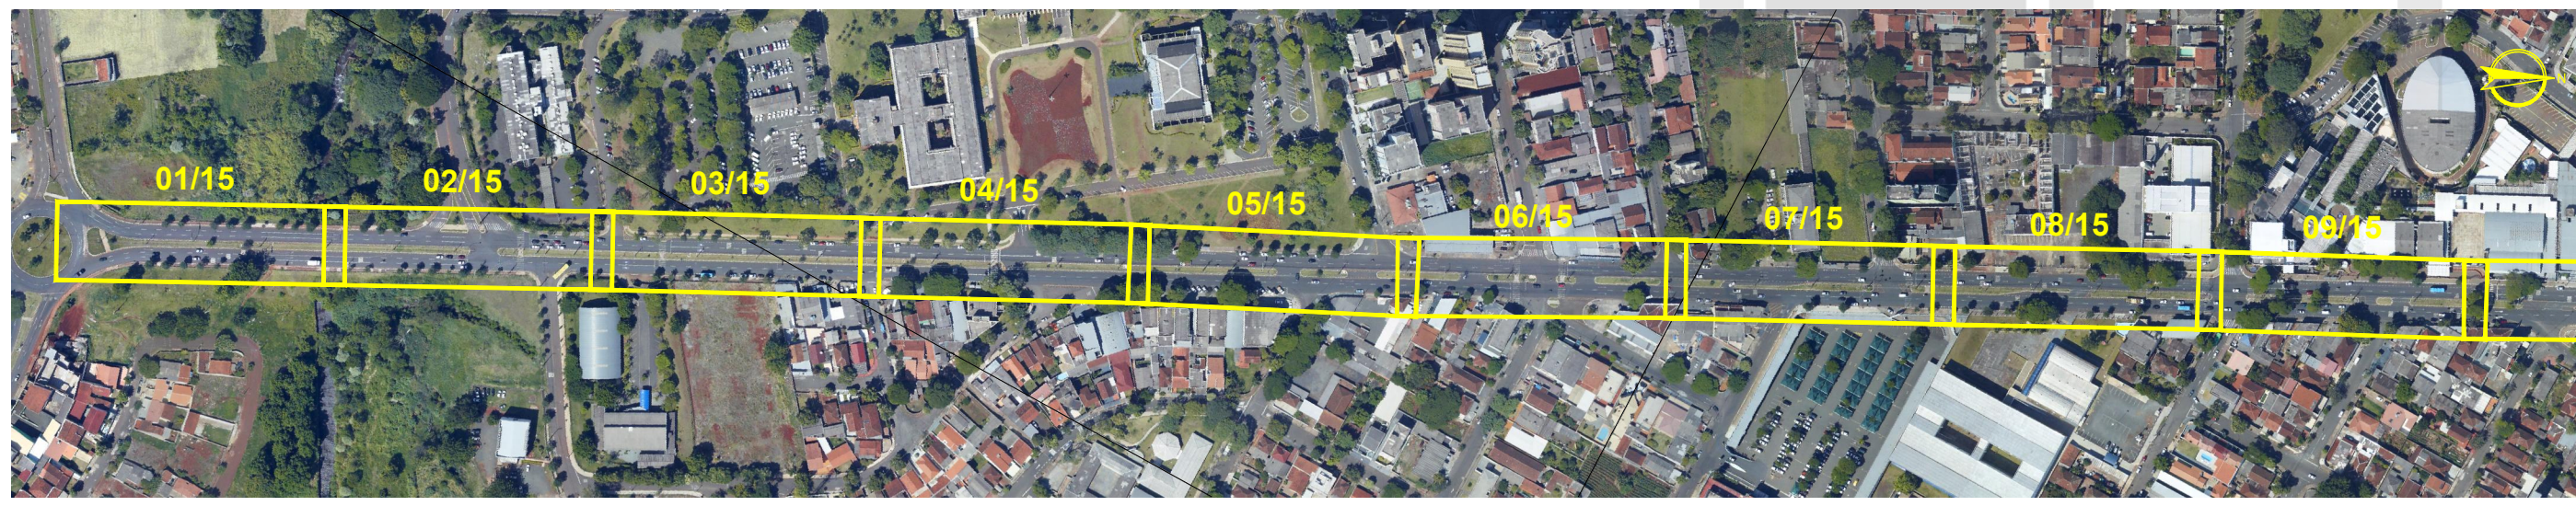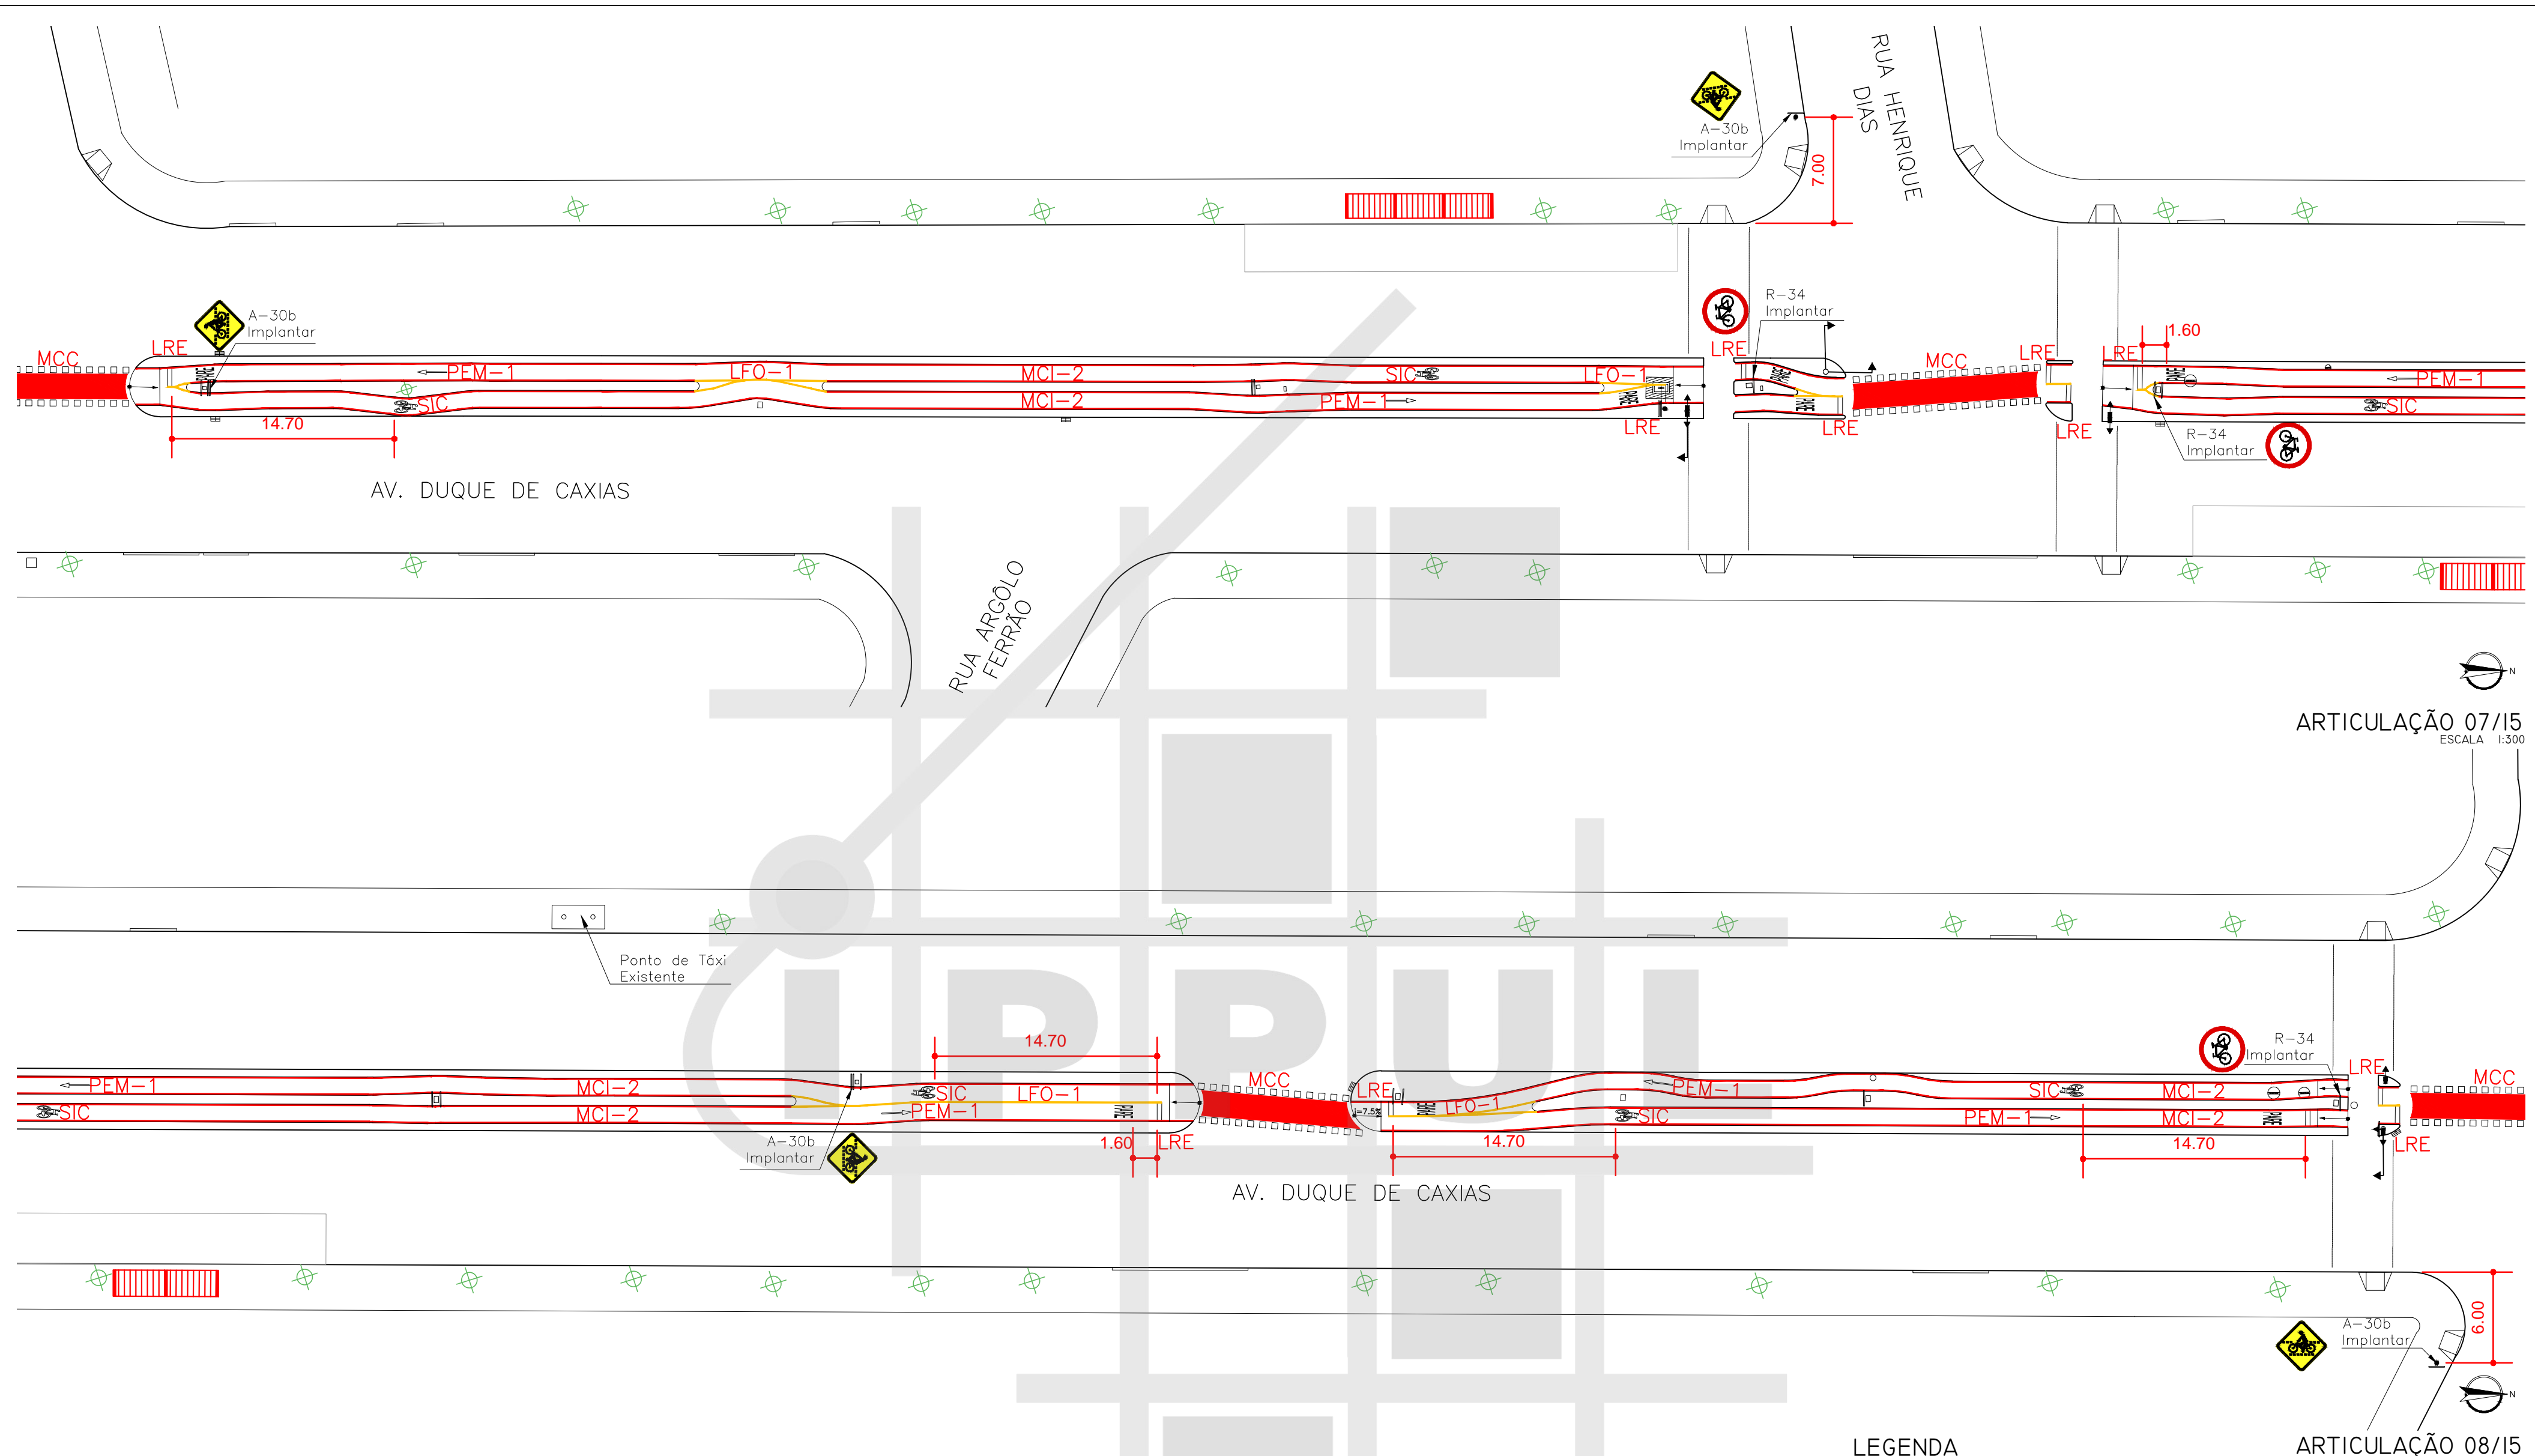


**LEGENDA**


✕	ÁRVORE	◁	ORELHÃO	■	PAVIMENTO A REMOVER
▤	BOCA DE LOBO	□	PLACA	■	PAVIMENTO EXISTE
▤	RAMPA PARA CADEIRANTES	□	POSTE	■	PAVIMENTO A EXECUTAR
▤	GUIA ACESSO VEÍCULOS	□	POSTE COM PLACA	■	ATERRAZ
▤	GUIA / MEIO FIO	○	CONJUNTO BRAÇO PROJETADO	■	GRAMADO A EXECUTAR
▤	ALINHAMENTO PREDIAL	○	CONJUNTO SEMAFÓRICO		

PROJETO <b>PROJETO DE SINALIZAÇÃO DE CICLOVIA</b>			
TRECHO <b>AV. DUQUE DE CAXIAS (AV. INGLATERRA - AV. JK )</b>			
ESCALA	DATA	PRANCHA	ARQUIVO
1:300	JANEIRO / 2016	04/08	C-02



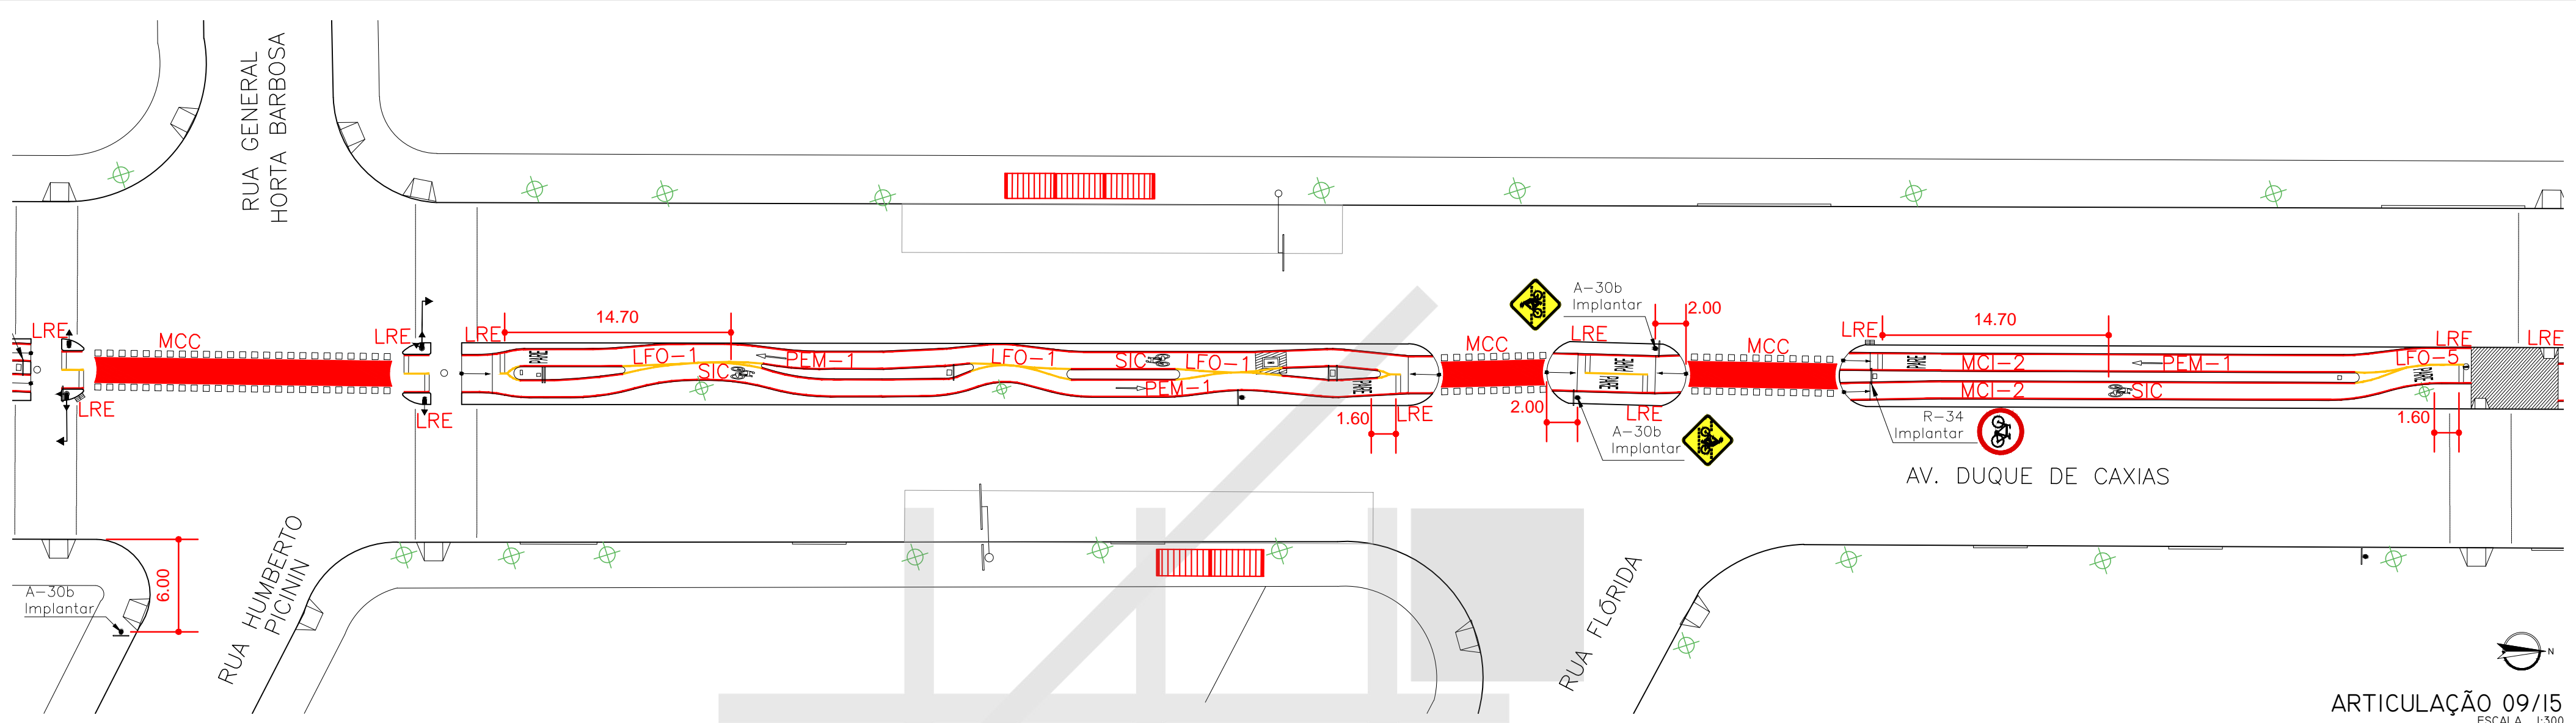

ARTICULAÇÃO 09/15  
ESCALA 1:300

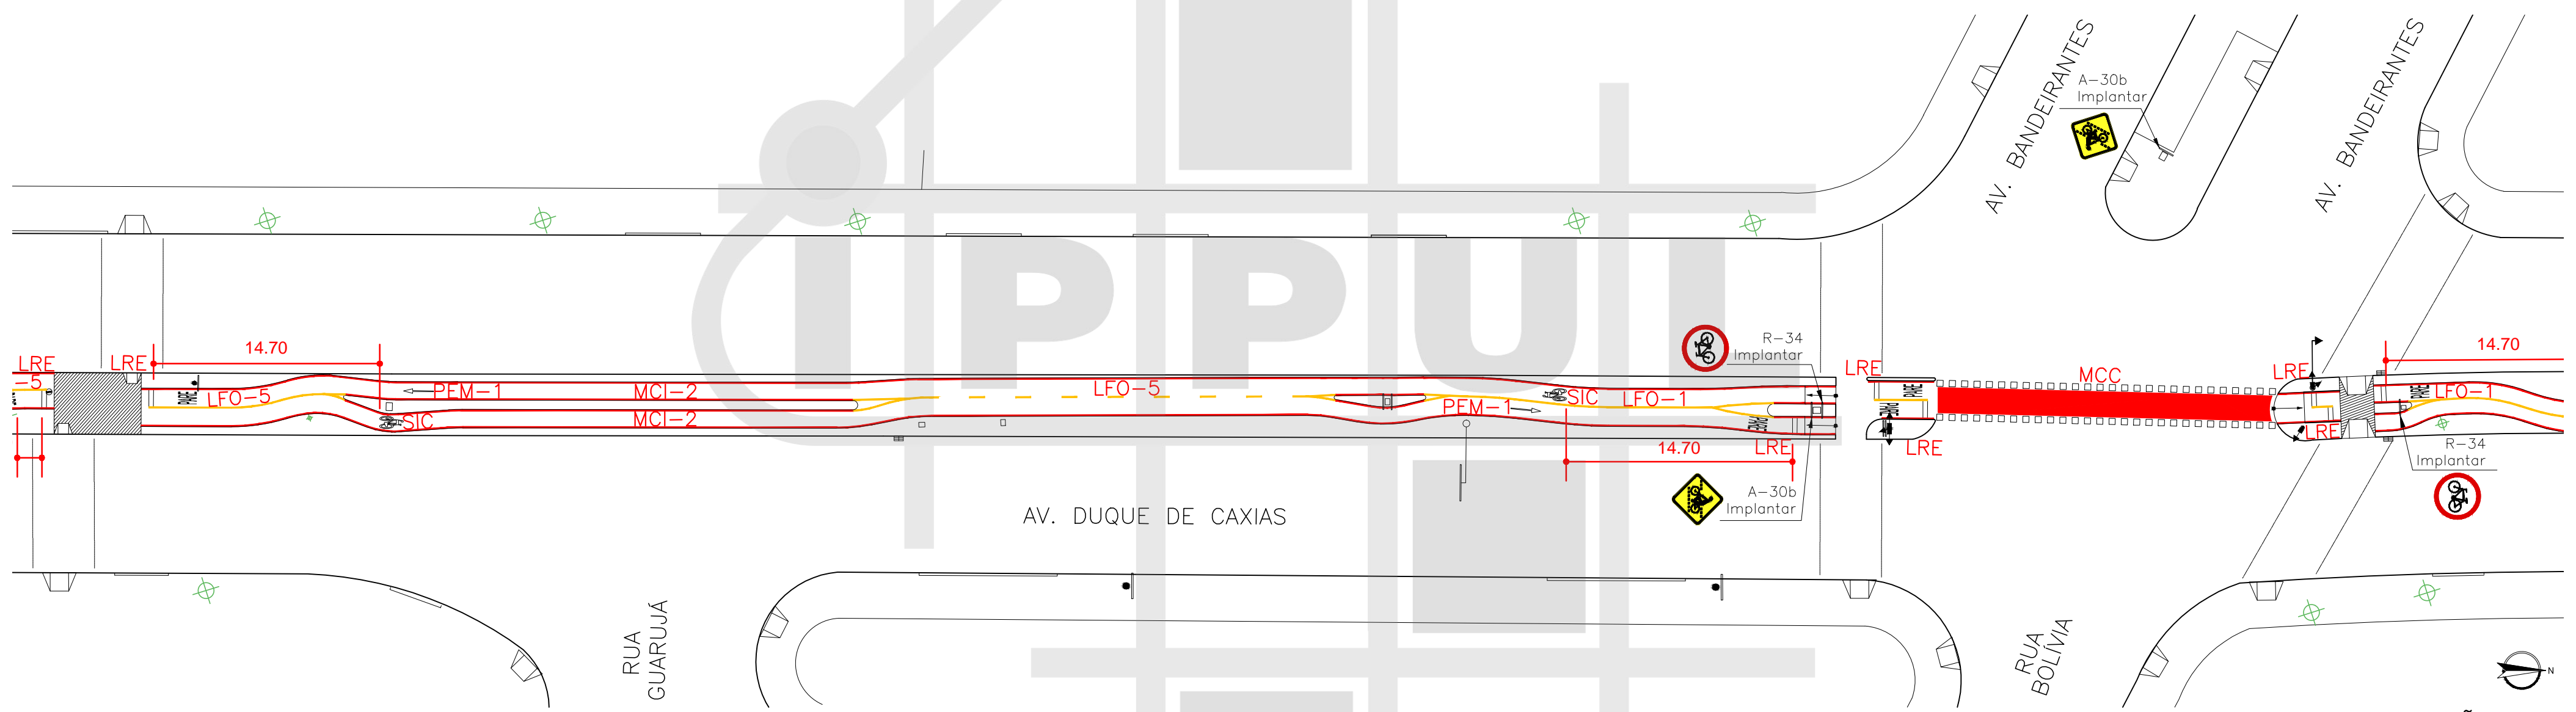

ARTICULAÇÃO 10/15  
ESCALA 1:300




MAPA DE ARTICULAÇÕES  
SEM ESCALA

LEGENDA

- ✕ ÁRVORE
- ▤ BOCA DE LOBO
- ▤ RAMPAS PARA CADEIRANTES
- ▬ GUIA ACESSO VEÍCULOS
- ▬ GUIA / MEIO FIO
- ▬ ALINHAMENTO PREDIAL
- ◊ ORELHÃO
- PLACA
- POSTE
- POSTE COM PLACA
- CONJUNTO BRAÇO PROJETADO
- CONJUNTO SEMAFÓRICO
- PAVIMENTO A REMOVER
- PAVIMENTO EXISTE
- PAVIMENTO A EXECUTAR
- ATERRAR
- GRAMADO A EXECUTAR

		<b>PREFEITURA DO MUNICÍPIO DE LONDRINA</b> INSTITUTO DE PESQUISA E PLANEJAMENTO URBANO DE LONDRINA			
PROJETO: PROJETO DE SINALIZAÇÃO DE CICLOVIA					
TRECHO: AV. DUQUE DE CAXIAS (AV. INGLATERRA - AV. JK)					
ESCALA: 1:300	DATA: JANEIRO / 2016	PRANCHA: 05/08	ARQUIVO: C-02		



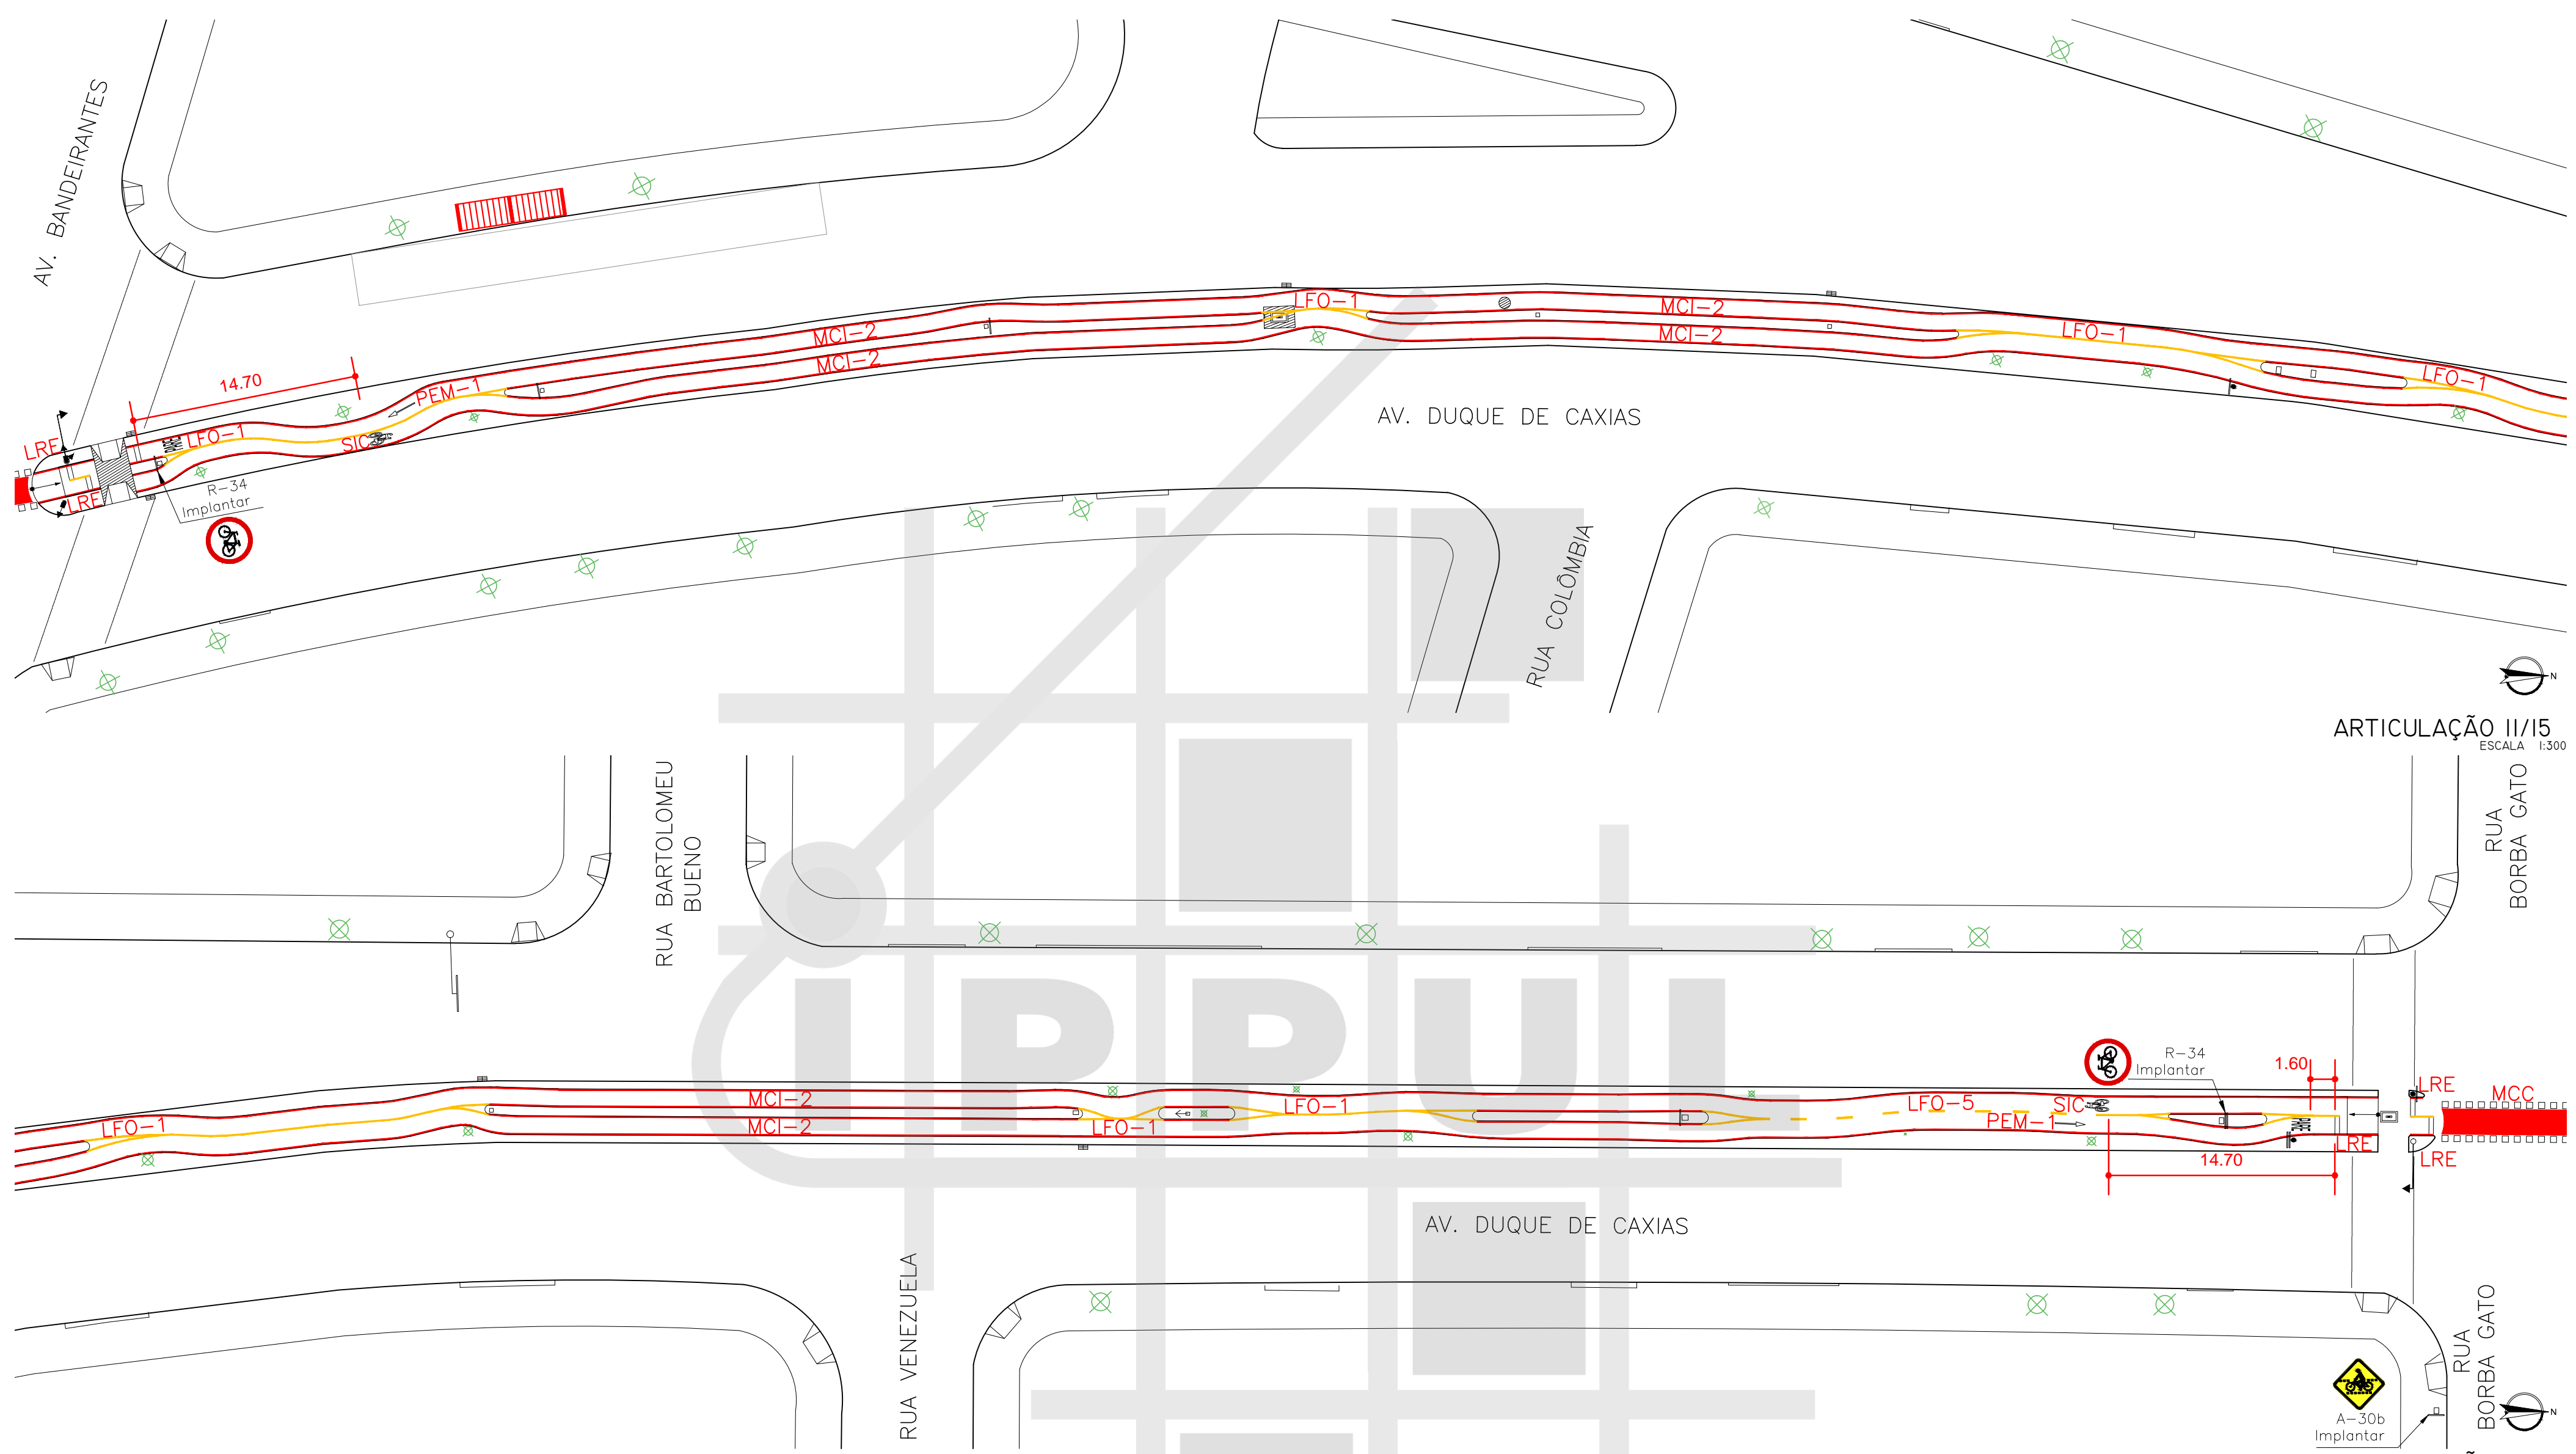


MAPA DE ARTICULAÇÕES  
SEM ESCALA

LEGENDA

- ✕ ÁRVORE
- BOCA DE LOBO
- RAMPA PARA CADEIRANTES
- GUIA ACESSO VEÍCULOS
- GUIA / MEIO FIO
- ALINHAMENTO PREDIAL
- ORELHÃO
- PLACA
- POSTE
- POSTE COM PLACA
- CONJUNTO BRAÇO PROJETADO
- CONJUNTO SEMAFÓRICO
- PAVIMENTO A REMOVER
- PAVIMENTO EXISTE
- PAVIMENTO A EXECUTAR
- ATERRAR
- GRAMADO A EXECUTAR

	<p>PREFEITURA DO MUNICÍPIO DE LONDRINA INSTITUTO DE PESQUISA E PLANEJAMENTO URBANO DE LONDRINA</p>	
<p>PROJETO <b>PROJETO DE SINALIZAÇÃO DE CICLOVIA</b></p>		
<p>TRECHO <b>AV. DUQUE DE CAXIAS (AV. INGLATERRA - AV. JK )</b></p>		
ESCALA 1:300	DATA JANEIRO / 2016	PRANCHA 06/08
		ARQUIVO C-02



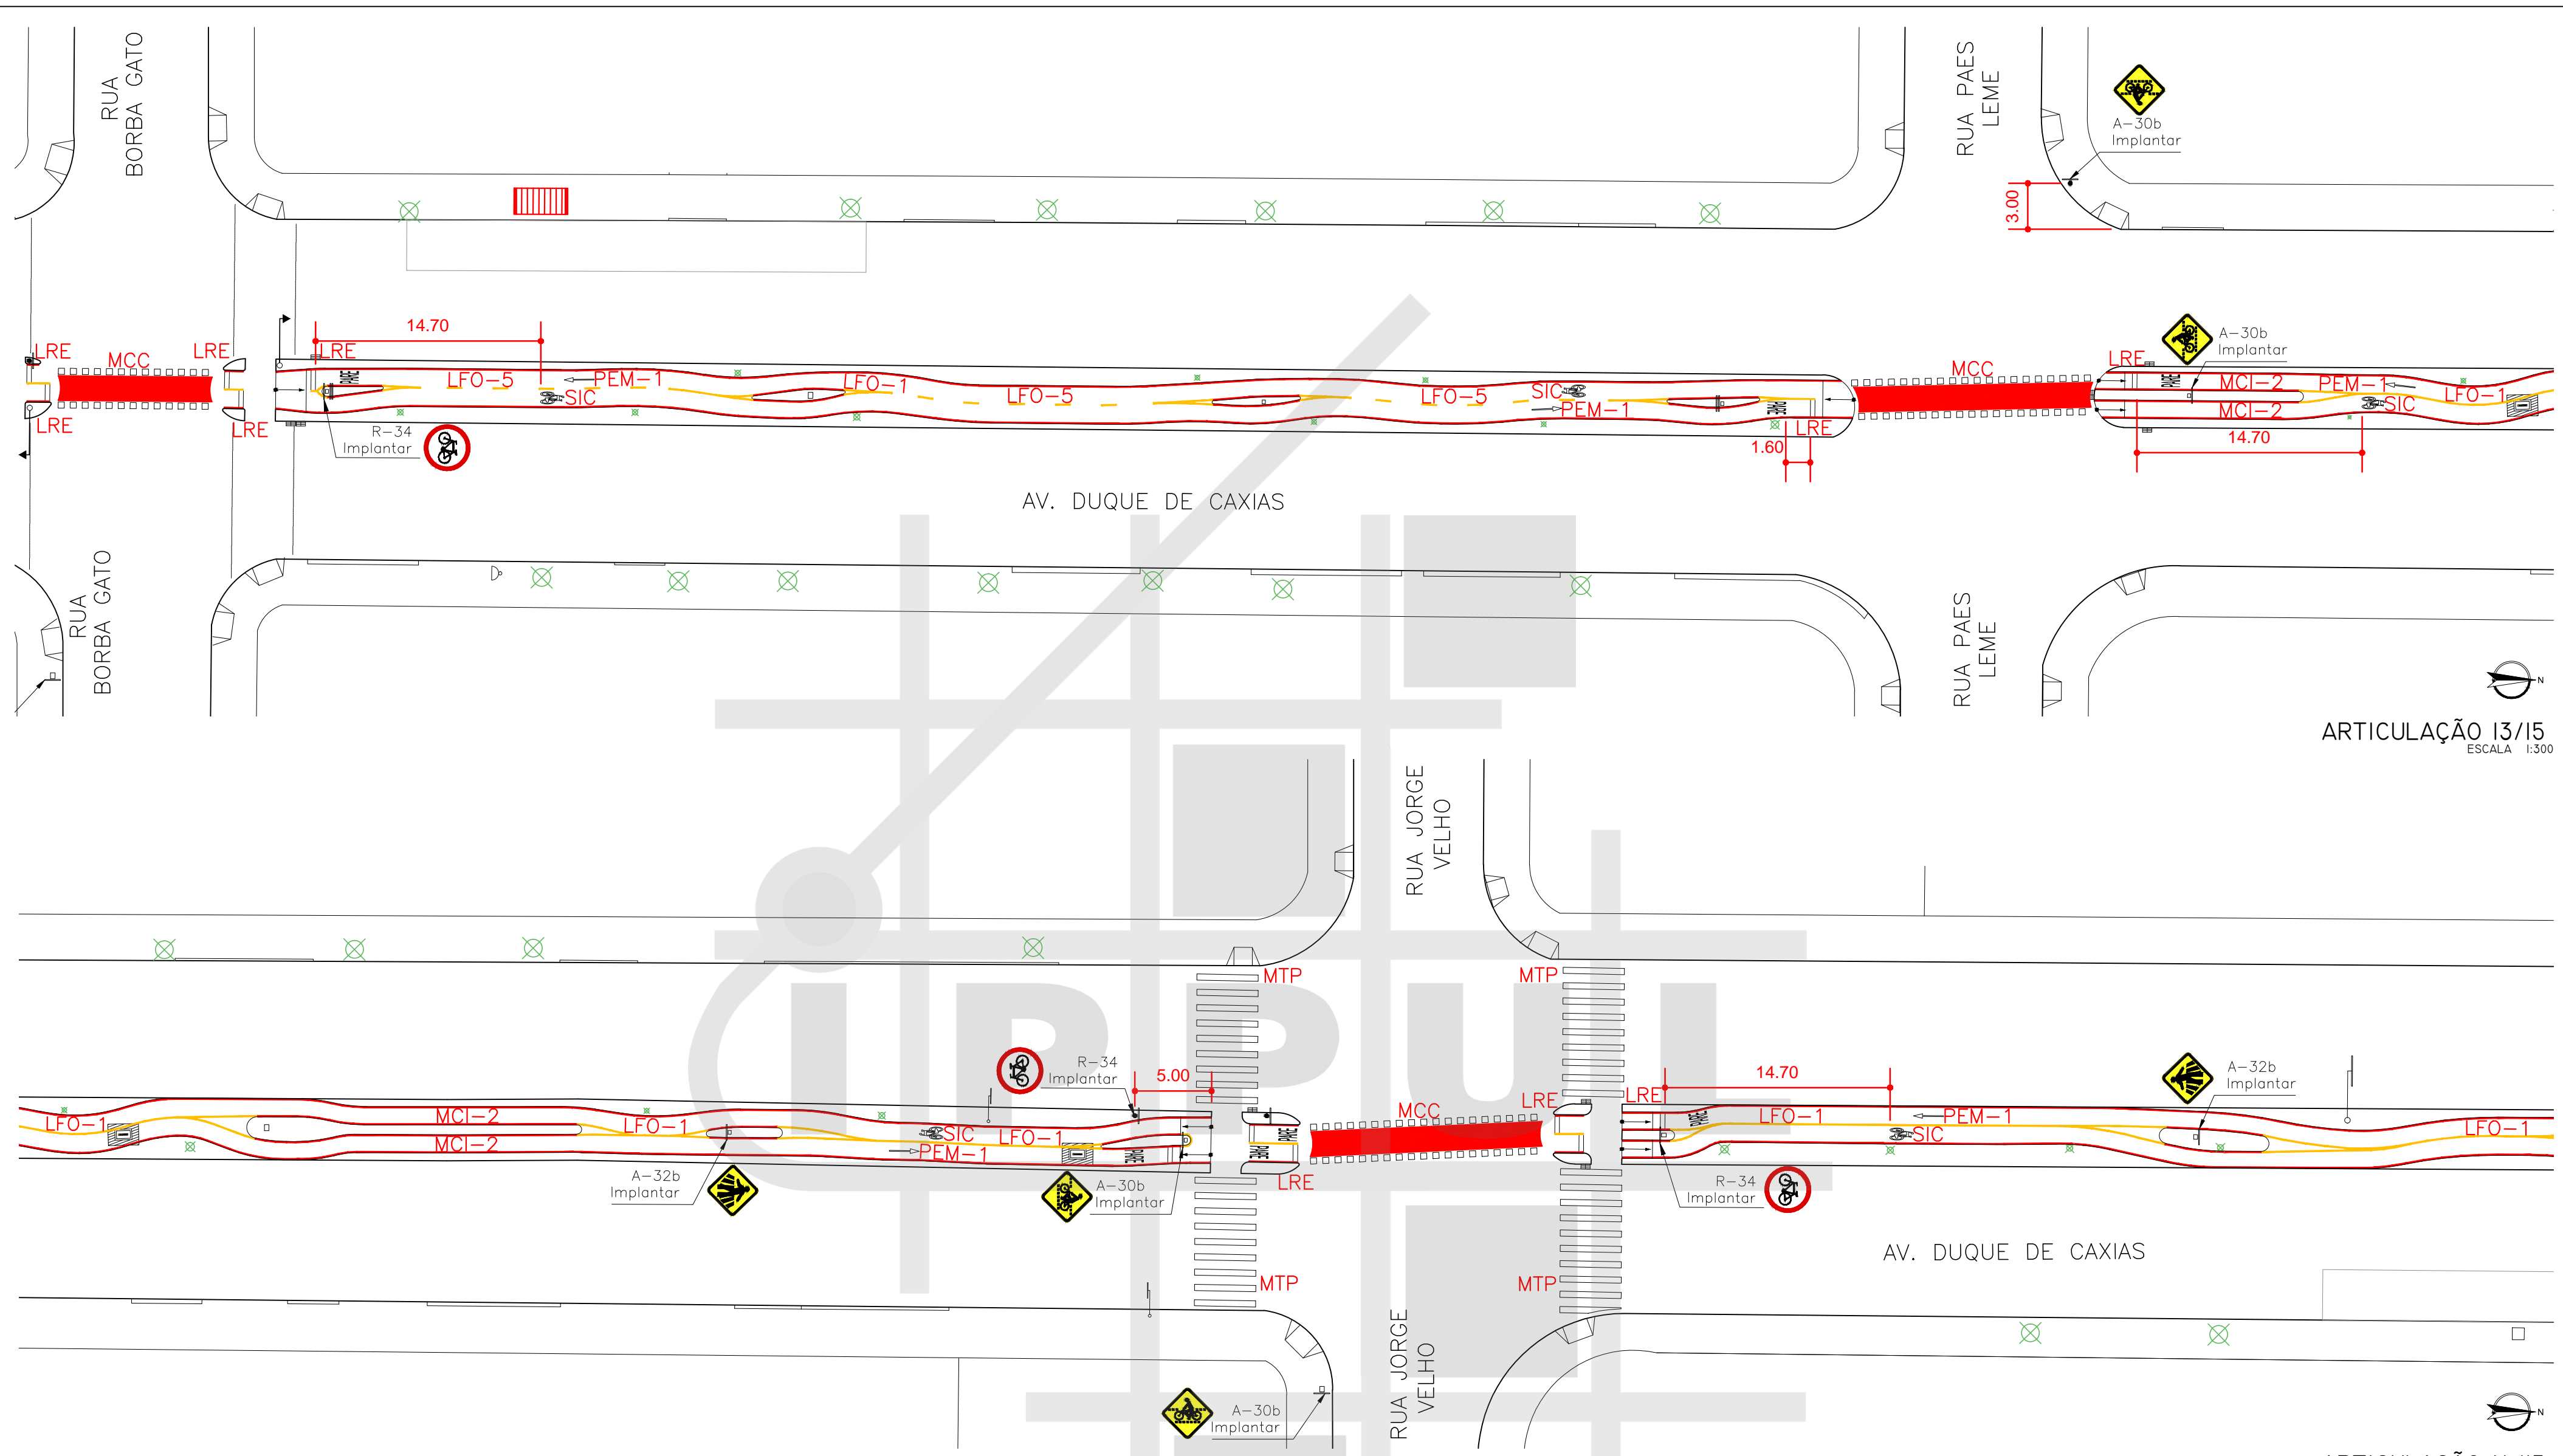



MAPA DE ARTICULAÇÕES  
SEM ESCALA

**LEGENDA**

⊗	ÁRVORE	◁	ORELHÃO	■	PAVIMENTO A REMOVER
▤	BOCA DE LOBO	□	PLACA	■	PAVIMENTO EXISTE
▤	RAMPA PARA CADEIRANTES	□	POSTE	■	PAVIMENTO A EXECUTAR
—	GUIA ACESSO VEÍCULOS	□	POSTE COM PLACA	■	ATERRAR
—	GUIA / MEIO FIO	○	CONJUNTO BRAÇO PROJETADO	■	GRAMADO A EXECUTAR
—	ALINHAMENTO PREDIAL	○	CONJUNTO SEMAFÓRICO		

PROJETO <b>PROJETO DE SINALIZAÇÃO DE CICLOVIA</b>			
TRECHO <b>AV. DUQUE DE CAXIAS (AV. INGLATERRA - AV. JK )</b>			
ESCALA	DATA	PRANCHA	ARQUIVO
1:300	JANEIRO / 2016	07/08	C-02



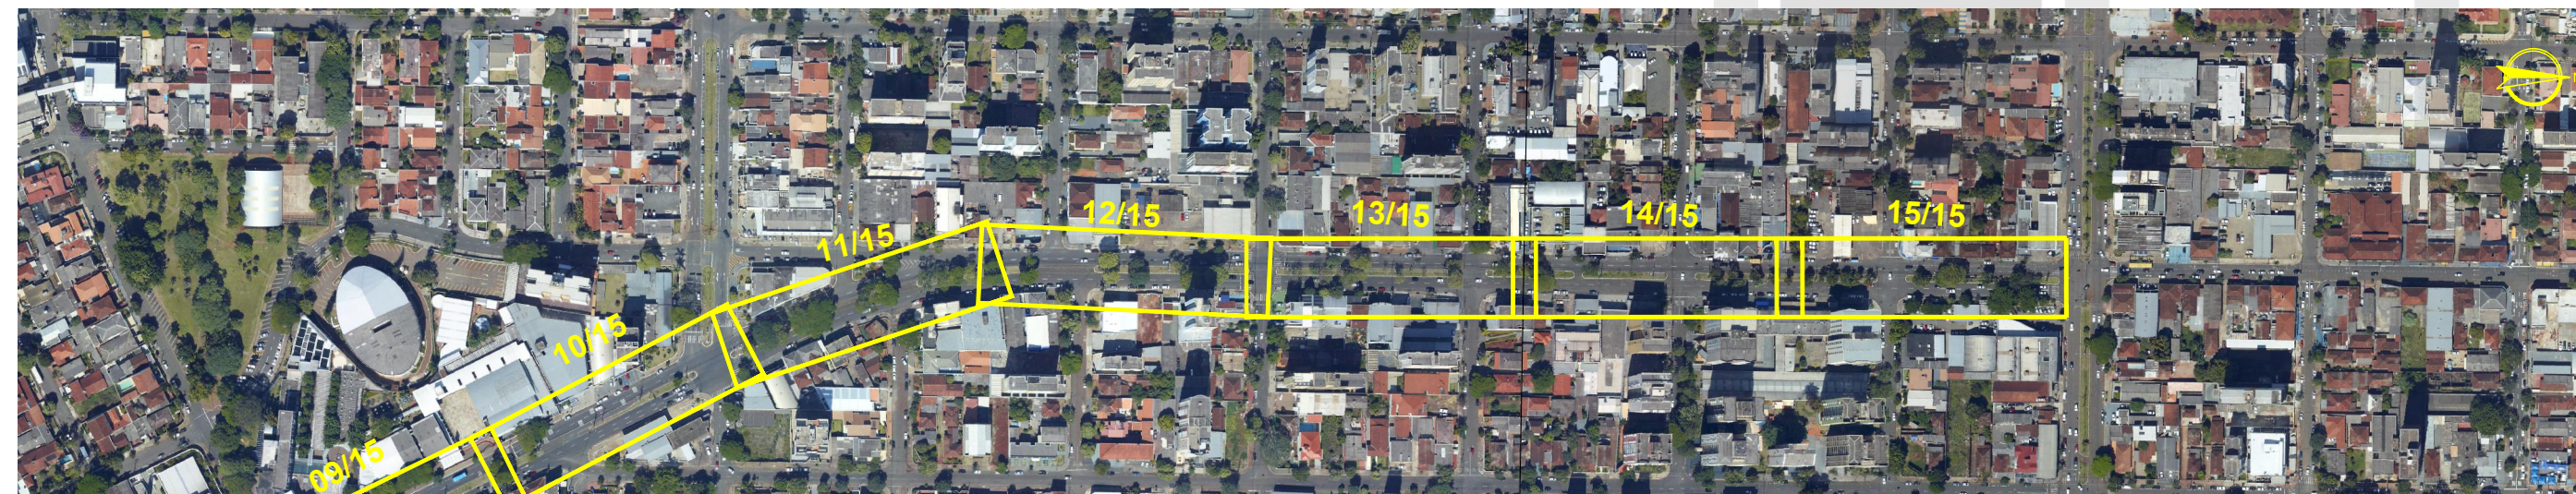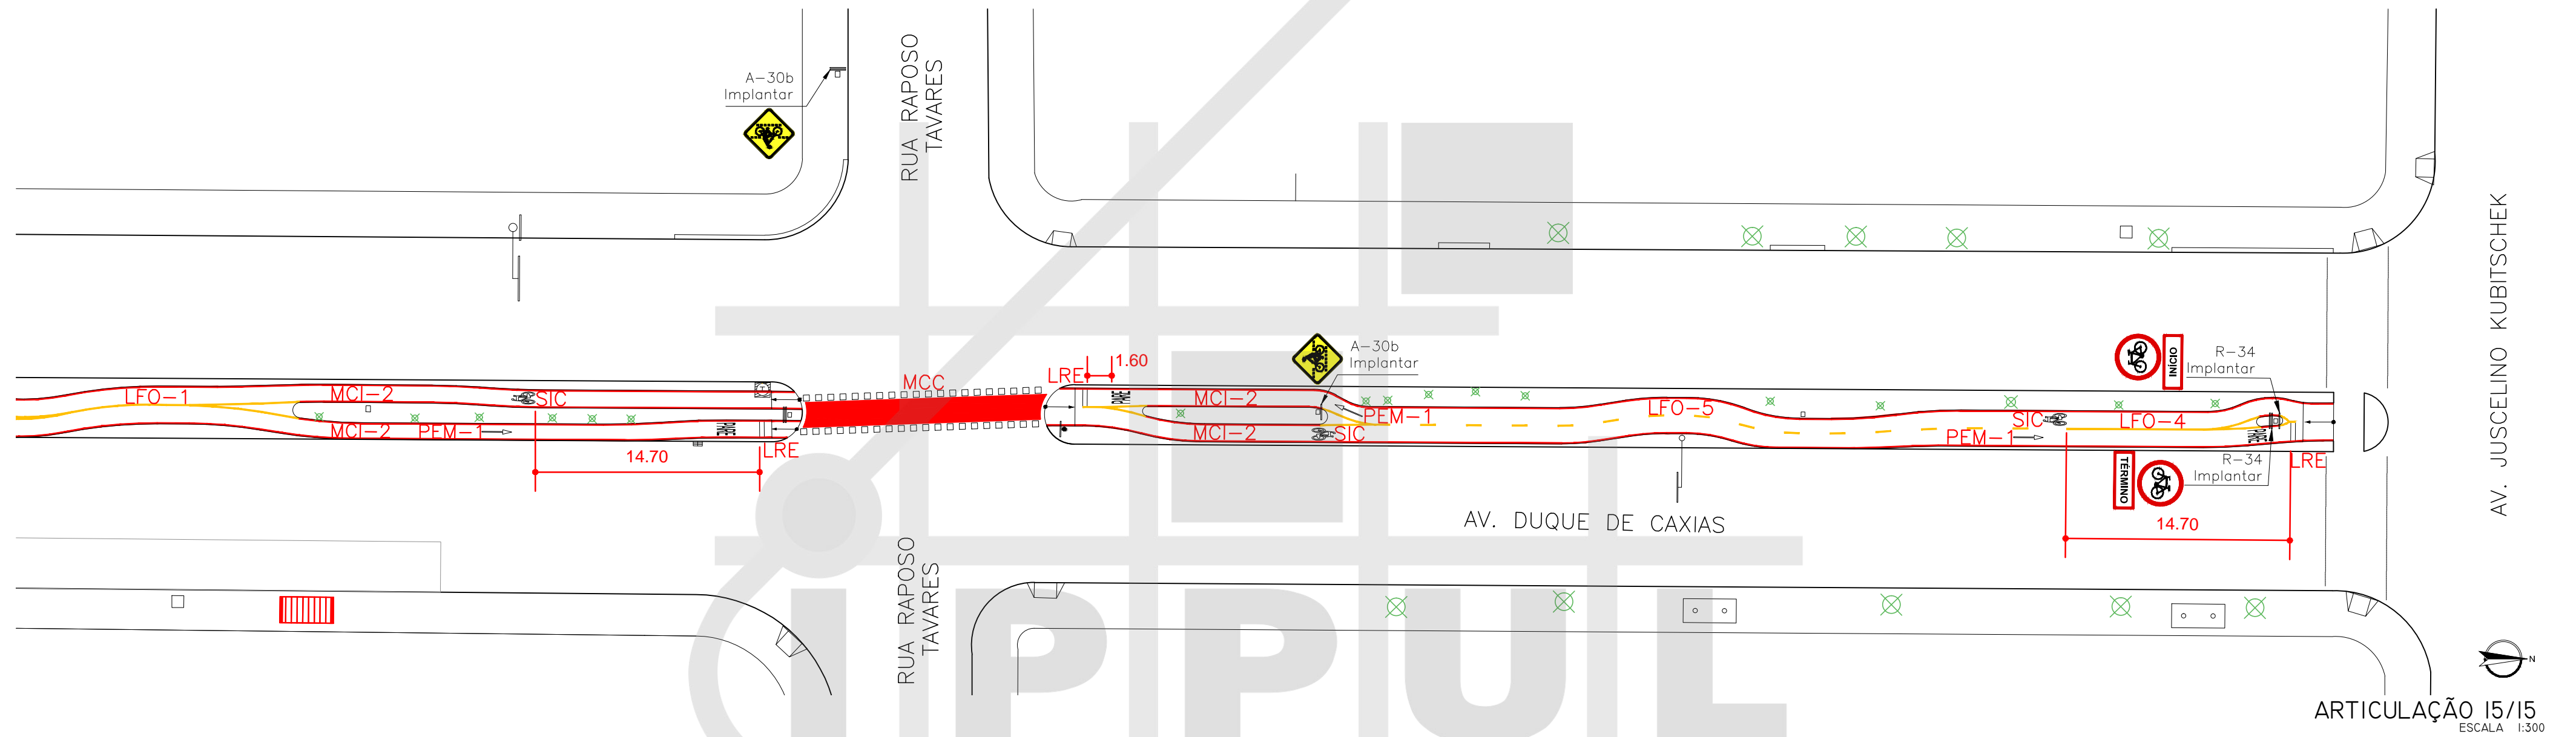

MAPA DE ARTICULAÇÕES  
SEM ESCALA

- |   |                        |   |                          |   |                      |
|---|------------------------|---|--------------------------|---|----------------------|
| ⊗ | BOCA DE LOBO           | □ | PLACA                    | ■ | PAVIMENTO A REMOVER  |
| ▤ | RAMPA PARA CADEIRANTES | □ | POSTE                    | ■ | PAVIMENTO EXISTE     |
| — | GUIA ACESSO VEÍCULOS   | □ | POSTE COM PLACA          | ■ | PAVIMENTO A EXECUTAR |
| — | GUIA / MEIO FIO        | ○ | CONJUNTO BRAÇO PROJETADO | ■ | ATERRAR              |
| — | ALINHAMENTO PREDIAL    | ○ | CONJUNTO SEMAFÓRICO      | ■ | GRAMADO A EXECUTAR   |

		PREFEITURA DO MUNICÍPIO DE LONDRINA INSTITUTO DE PESQUISA E PLANEJAMENTO URBANO DE LONDRINA					
PROJETO: PROJETO DE SINALIZAÇÃO DE CICLOVIA							
TRECHO: AV. DUQUE DE CAXIAS (AV. INGLATERRA - AV. JK )							
ESCALA	1:300	DATA	JANEIRO / 2016	PRANCHA	08/08	ARQUIVO	C-02