


ARTICULAÇÃO 01/02  
ESCALA 1:500

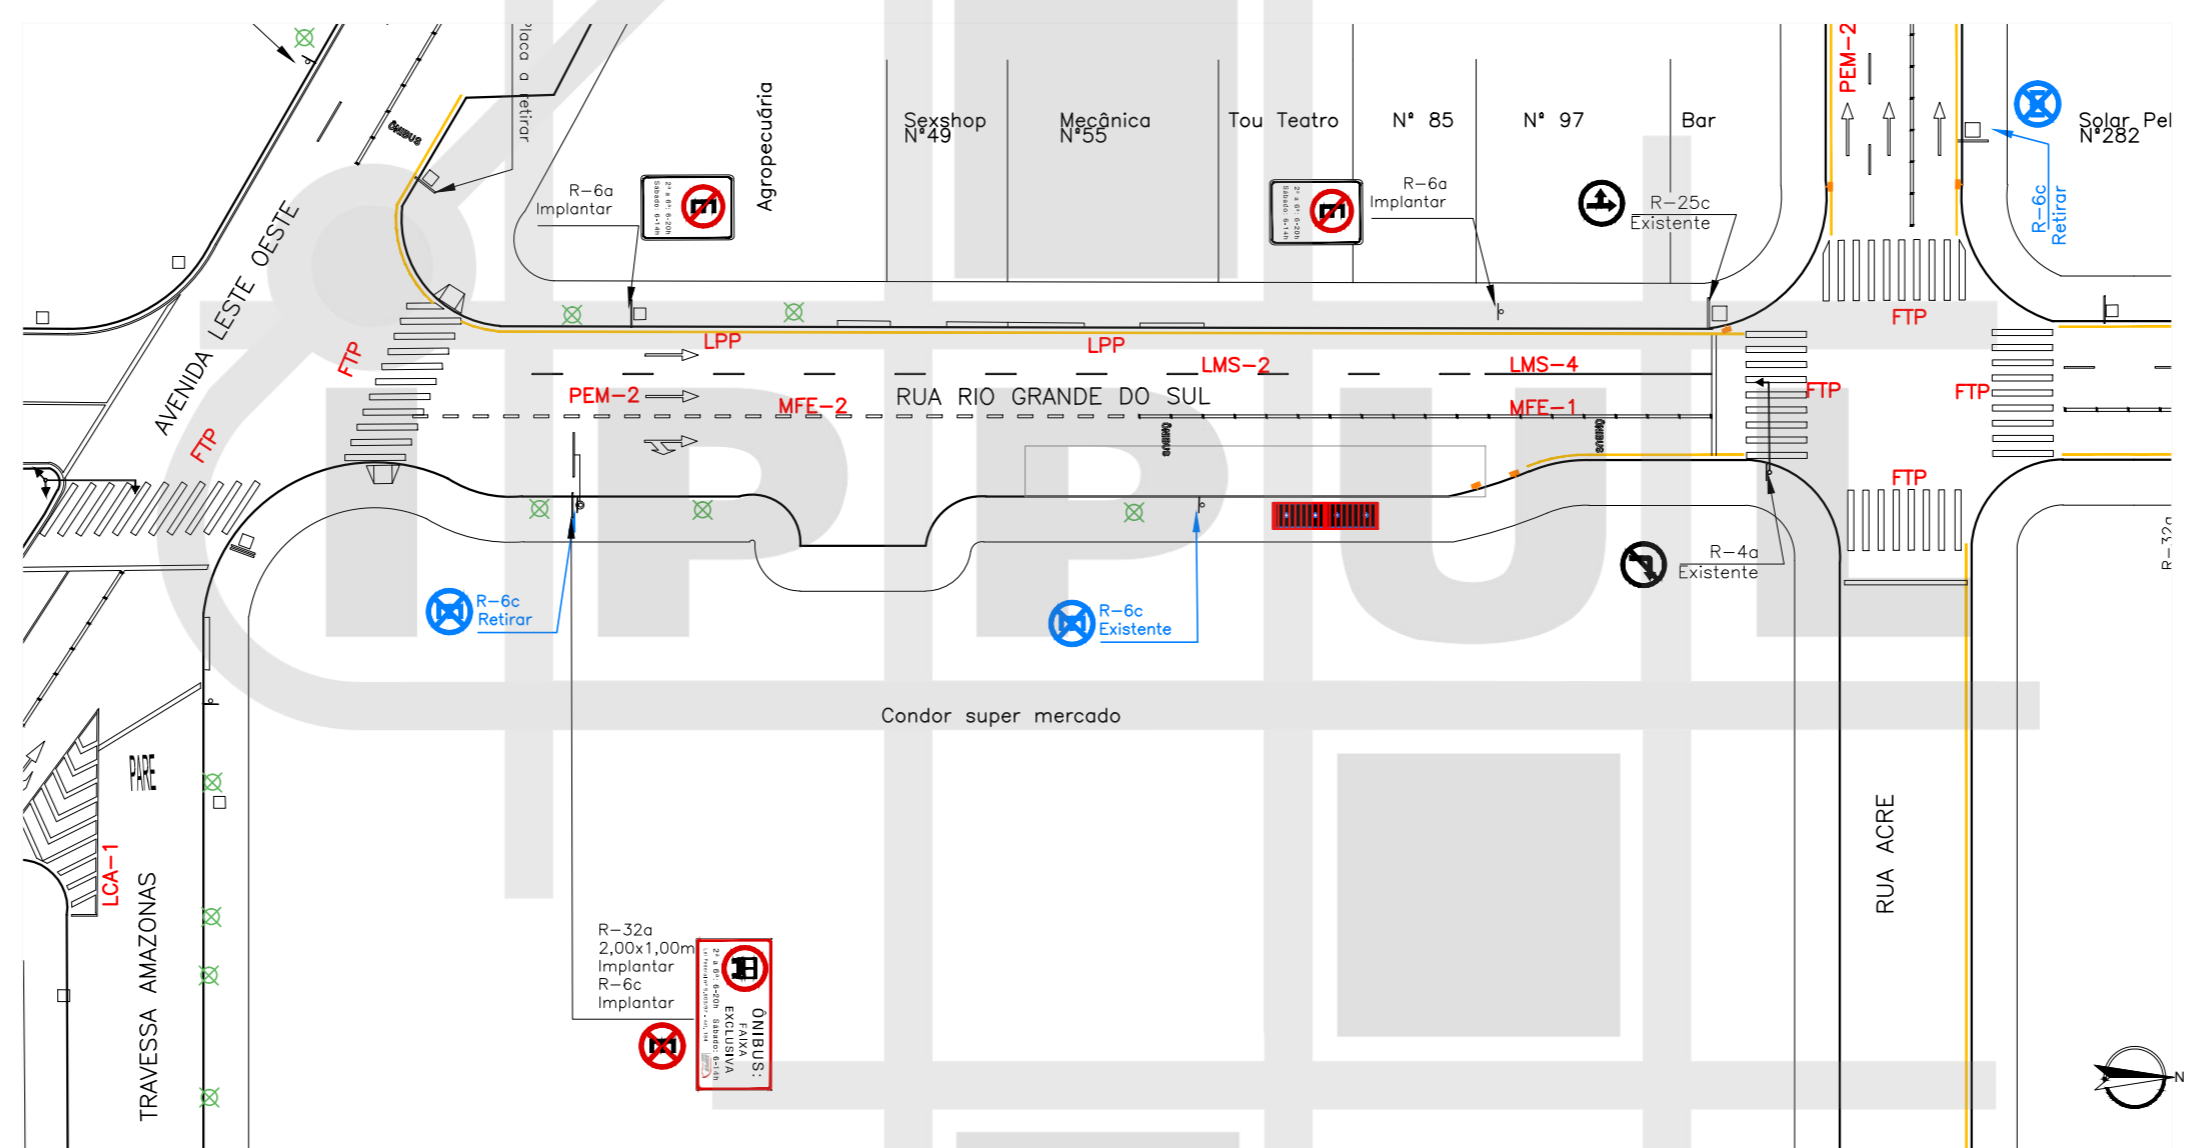

ARTICULAÇÃO 02/02  
ESCALA 1:500

LEGENDA

- ✕ ÁRVORE
- ⬇ BOCA DE LOBO
- ▬ RAMPA PARA CADEIRANTES
- GUIA ACESSO VEÍCULOS
- GUIA / MEIO FIO
- ALINHAMENTO PREDIAL
- ◁ ORELHÃO
- ⊥ PLACA
- POSTE
- ◻ POSTE COM PLACA
- CONJUNTO BRAÇO PROJETADO
- ⬇ CONJUNTO SEMAFÓRICO



MAPA DE ARTICULAÇÃO RUA RIO GRANDE DO SUL  
SEM ESCALA



MAPA DE ARTICULAÇÃO RUA ACRE  
SEM ESCALA

<b>PROJETO</b> SINALIZAÇÃO VIÁRIA HORIZONTAL E VERTICAL			
<b>TRECHO</b> RUA RIO GRANDE DO SUL ( LESTE OESTE - RUA ACRE) RUA ACRE ( RUA RIO GRANDE DO SUL - LESTE OESTE)			
ESCALA 1:500	DATA NOVEMBRO/2015	PRANCHA ÚNICA	ARQUIVO C-01