


ARTICULAÇÃO 01/08
ESCALA 1:500

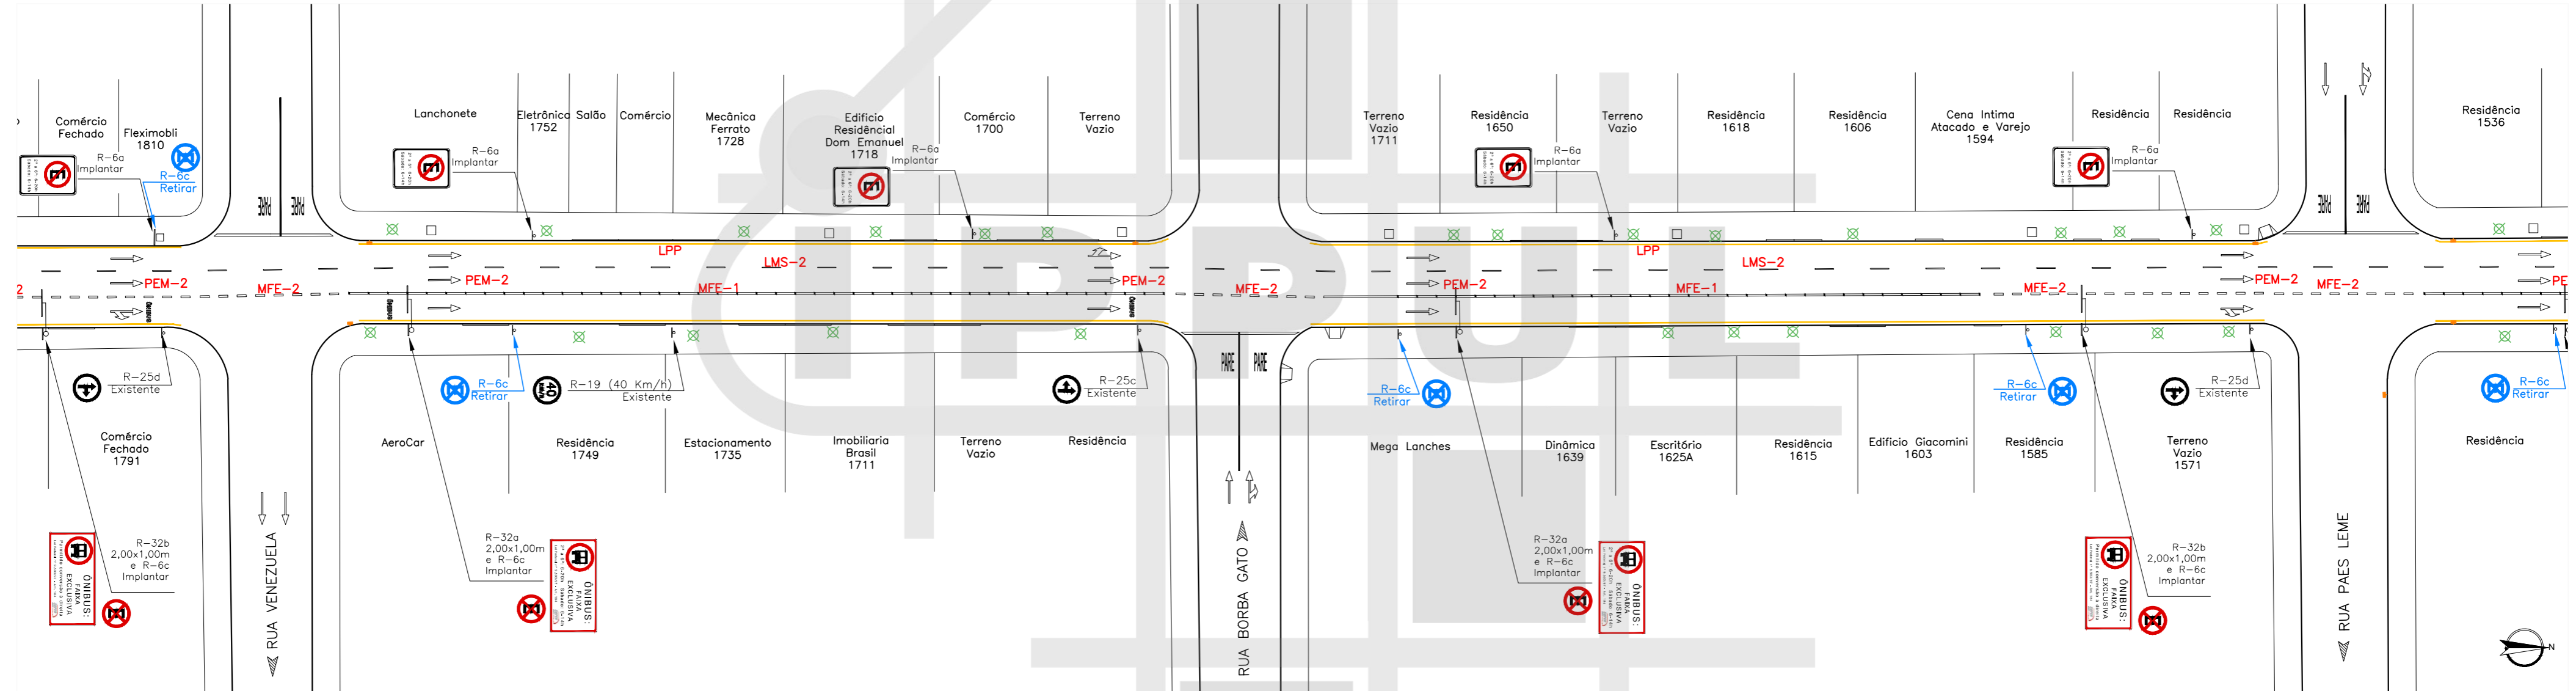

ARTICULAÇÃO 02/08
ESCALA 1:500


LEGENDA

- ÁRVORE
- BOCA DE LOBO
- RAMPA PARA CADEIRANTES
- GUIA ACESSO VEÍCULOS
- GUIA / MEIO FIO
- ALINHAMENTO PREDIAL
- ORELHÃO
- PLACA
- POSTE
- POSTE COM PLACA
- CONJUNTO BRAÇO PROJETADO
- CONJUNTO SEMAFÓRICO




MAPA DE ARTICULAÇÕES
SEM ESCALA

PROJETO SINALIZAÇÃO VIÁRIA HORIZONTAL E VERTICAL			
TRECHO RUA BRASIL			
ESCALA	DATA	PRANCHA	ARQUIVO
1:500	NOVEMBRO/2015	01/04	C-01

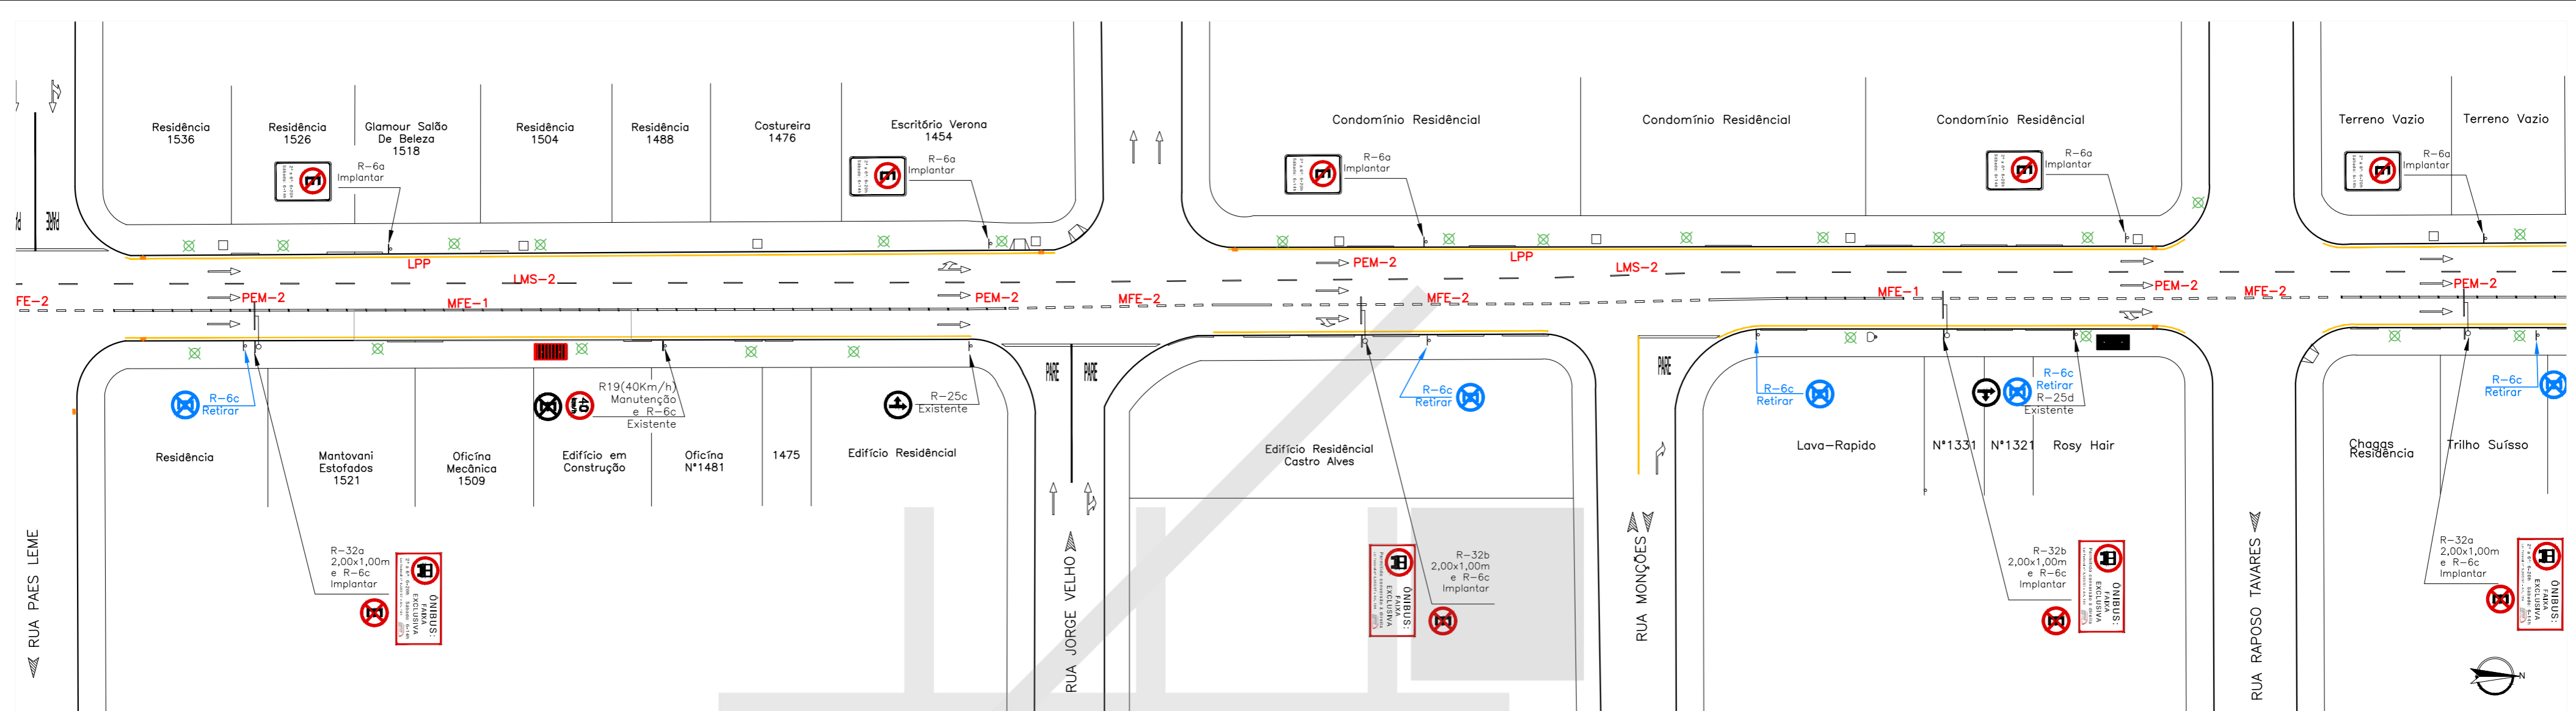

ARTICULAÇÃO 03/08
ESCALA 1:500

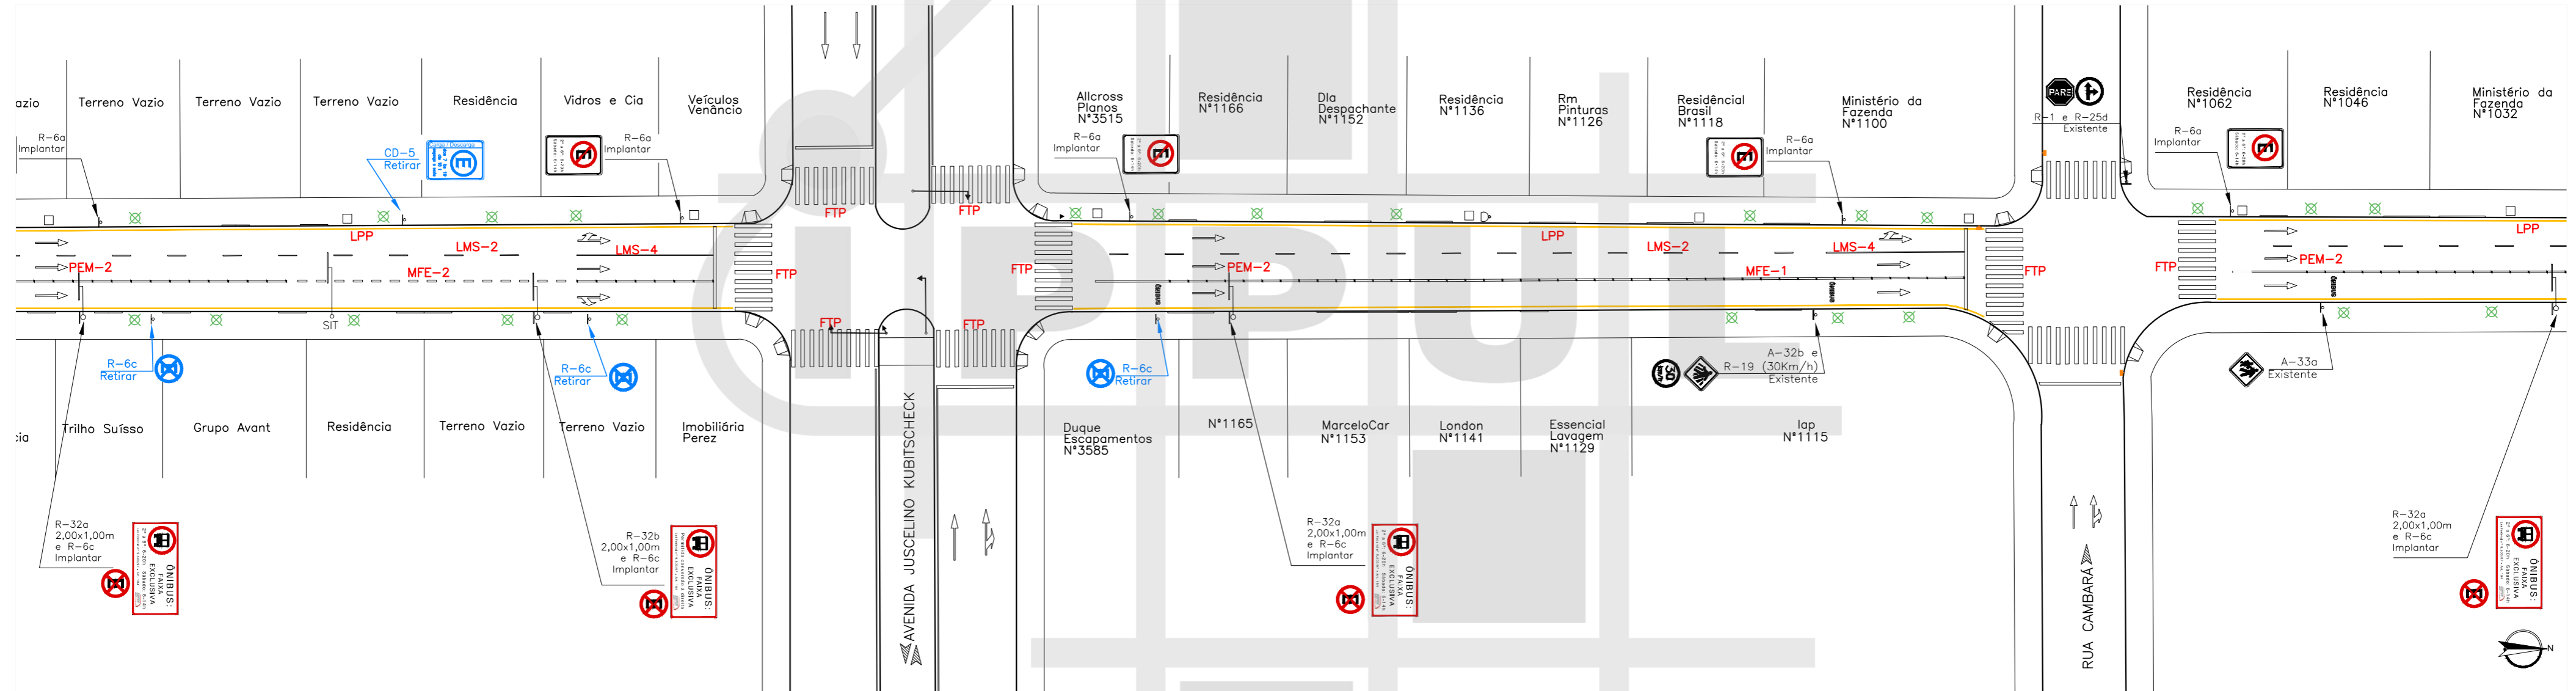

ARTICULAÇÃO 04/08
ESCALA 1:500





MAPA DE ARTICULAÇÕES
SEM ESCALA

LEGENDA

- ÁRVORE
- BOCA DE LOBO
- RAMPA PARA CADEIRANTES
- GUIA ACESSO VEÍCULOS
- GUIA / MEIO FIO
- ALINHAMENTO PREDIAL
- ORELHÃO
- PLACA
- POSTE
- POSTE COM PLACA
- CONJUNTO BRAÇO PROJETADO
- CONJUNTO SEMAFÓRICO

PREFEITURA DO MUNICÍPIO DE LONDRINA INSTITUTO DE PESQUISA E PLANEJAMENTO URBANO DE LONDRINA			
PROJETO SINALIZAÇÃO VIÁRIA HORIZONTAL E VERTICAL			
TRECHO RUA BRASIL			
ESCALA	DATA	FRANCHA	ARQUIVO
1:500	NOVEMBRO/2015	02/04	C-01

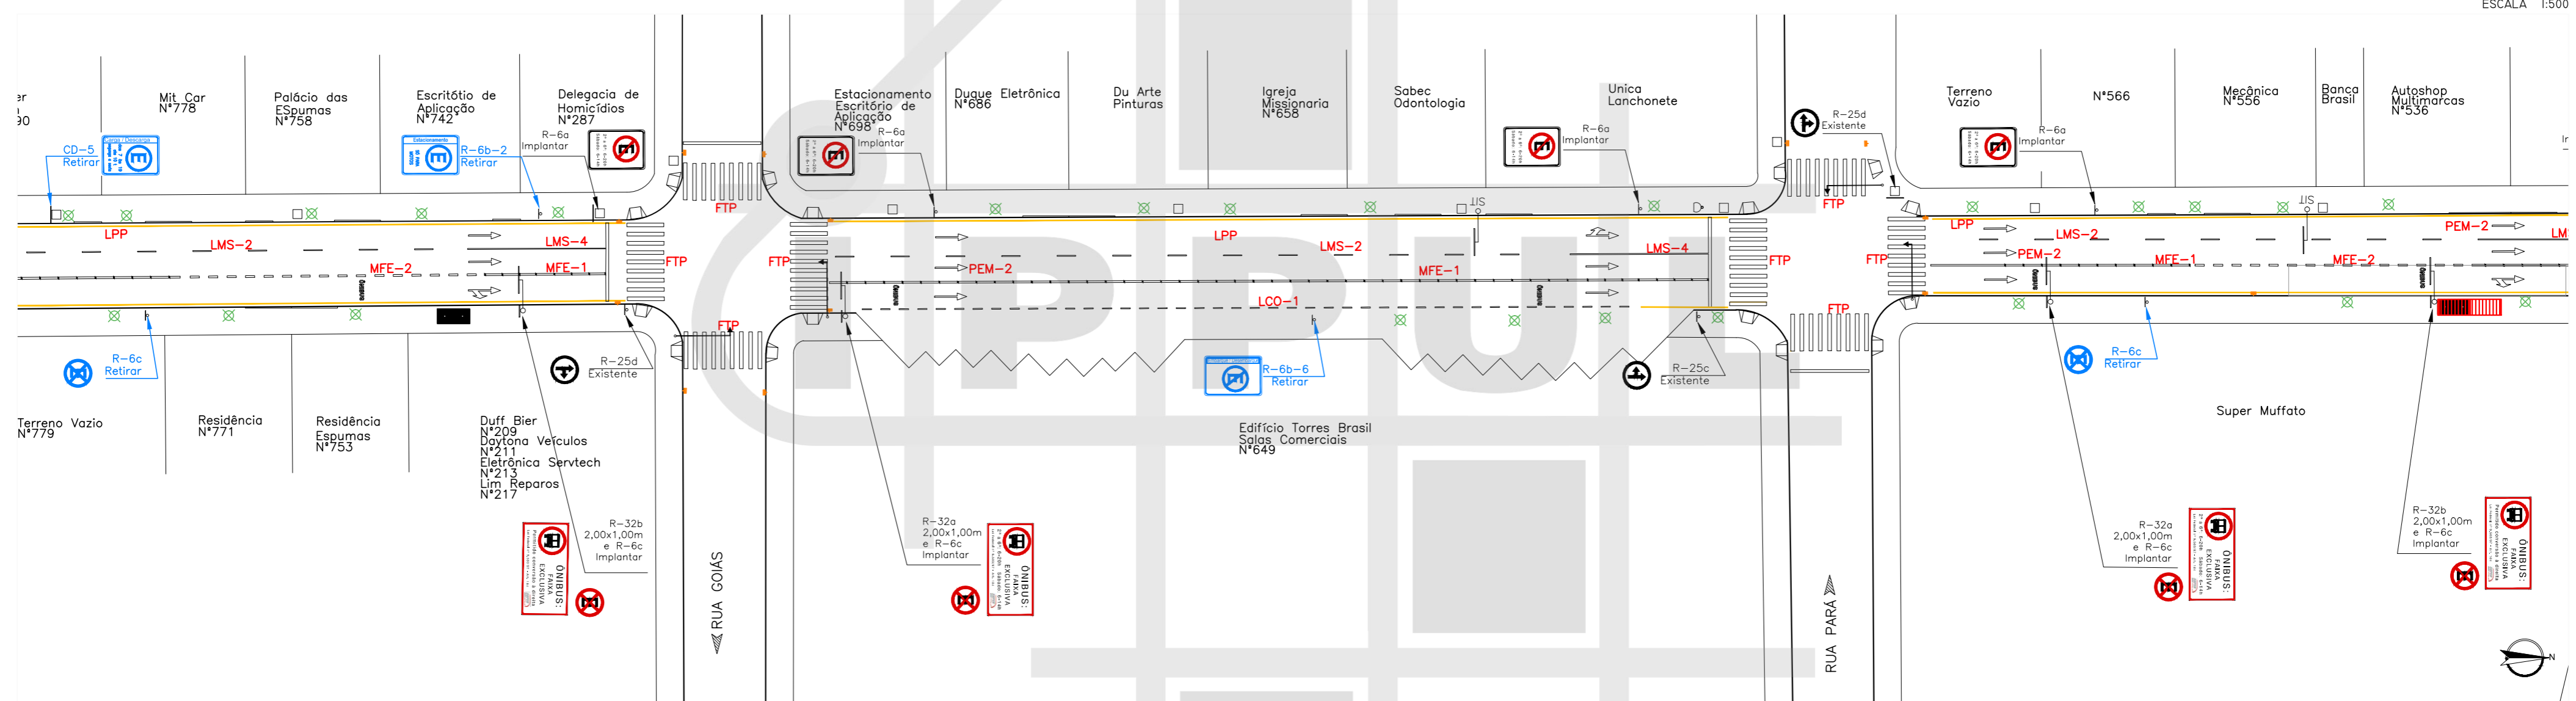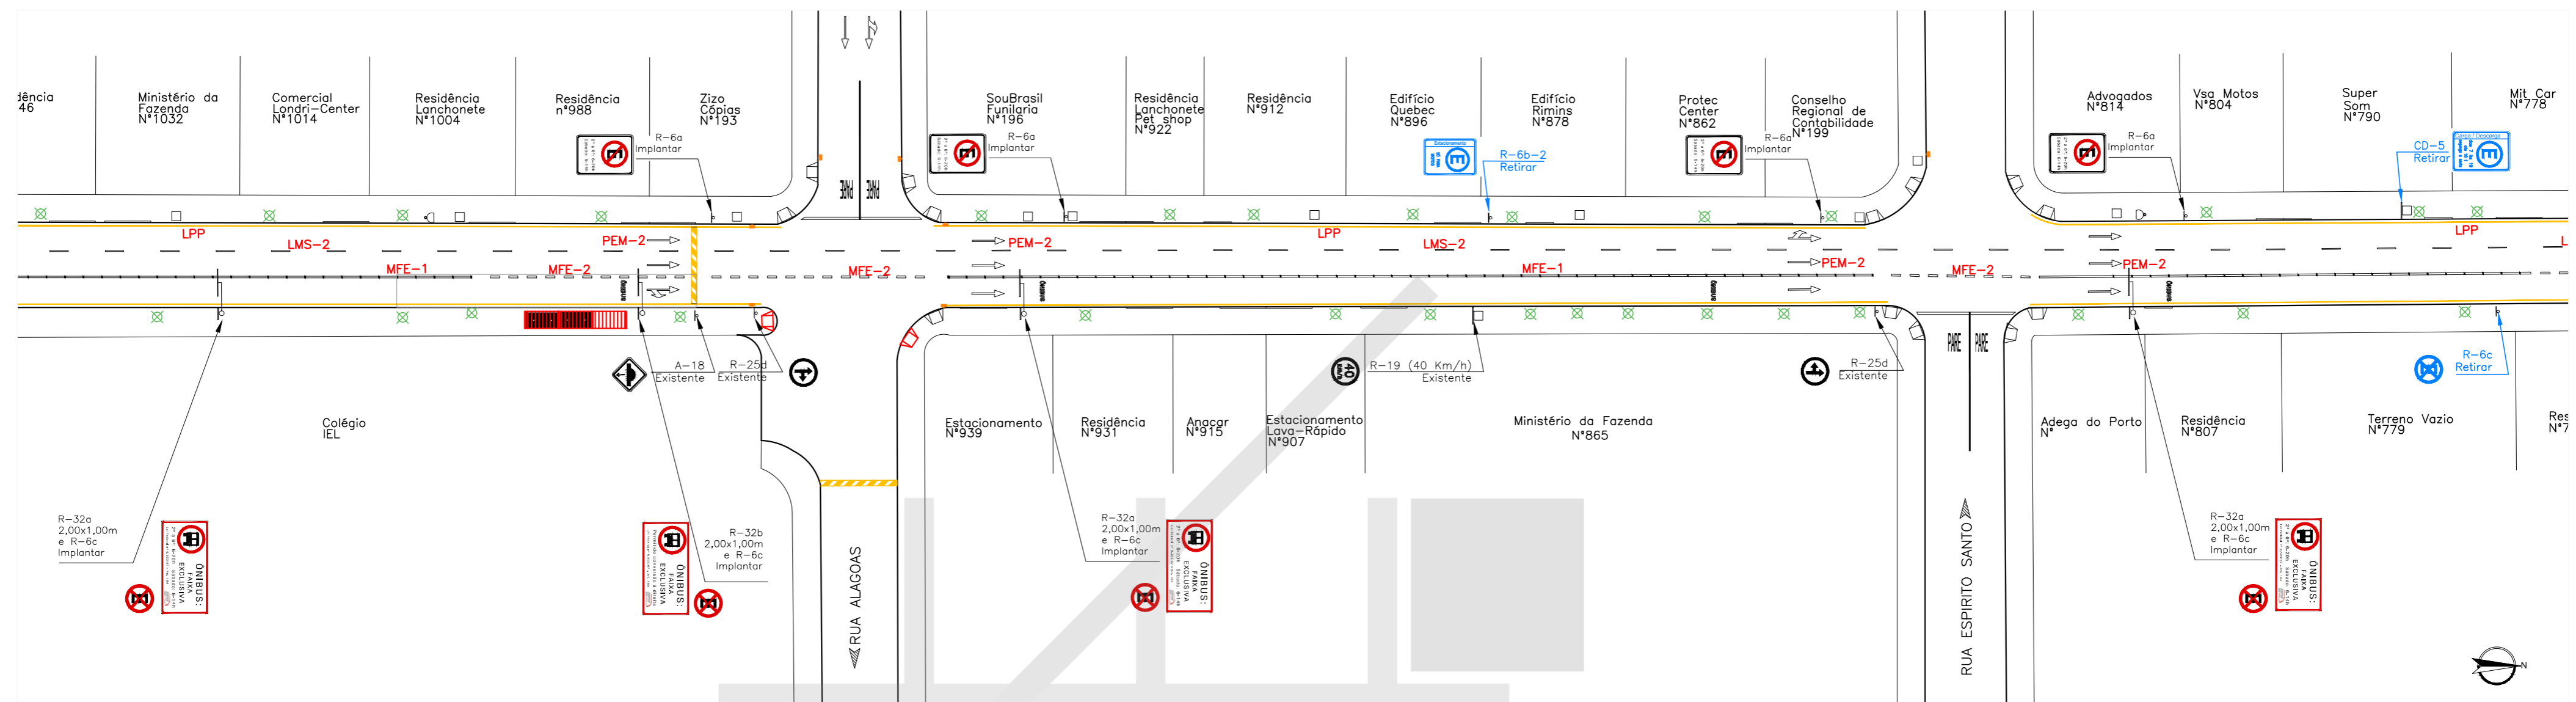


LEGENDA

- ÁRVORE
- BOCA DE LOBO
- RAMPA PARA CADEIRANTES
- GUIA ACESSO VEÍCULOS
- GUIA / MEIO FIO
- ALINHAMENTO PREDIAL
- ORELHÃO
- PLACA
- POSTE
- POSTE COM PLACA
- CONJUNTO BRAÇO PROJETADO
- CONJUNTO SEMAFÓRICO




MAPA DE ARTICULAÇÕES
SEM ESCALA

PROJETO SINALIZAÇÃO VIÁRIA HORIZONTAL E VERTICAL			
TRECHO RUA BRASIL			
ESCALA	DATA	PRANCHA	ARQUIVO
1:500	NOVEMBRO/2015	03/04	C-01

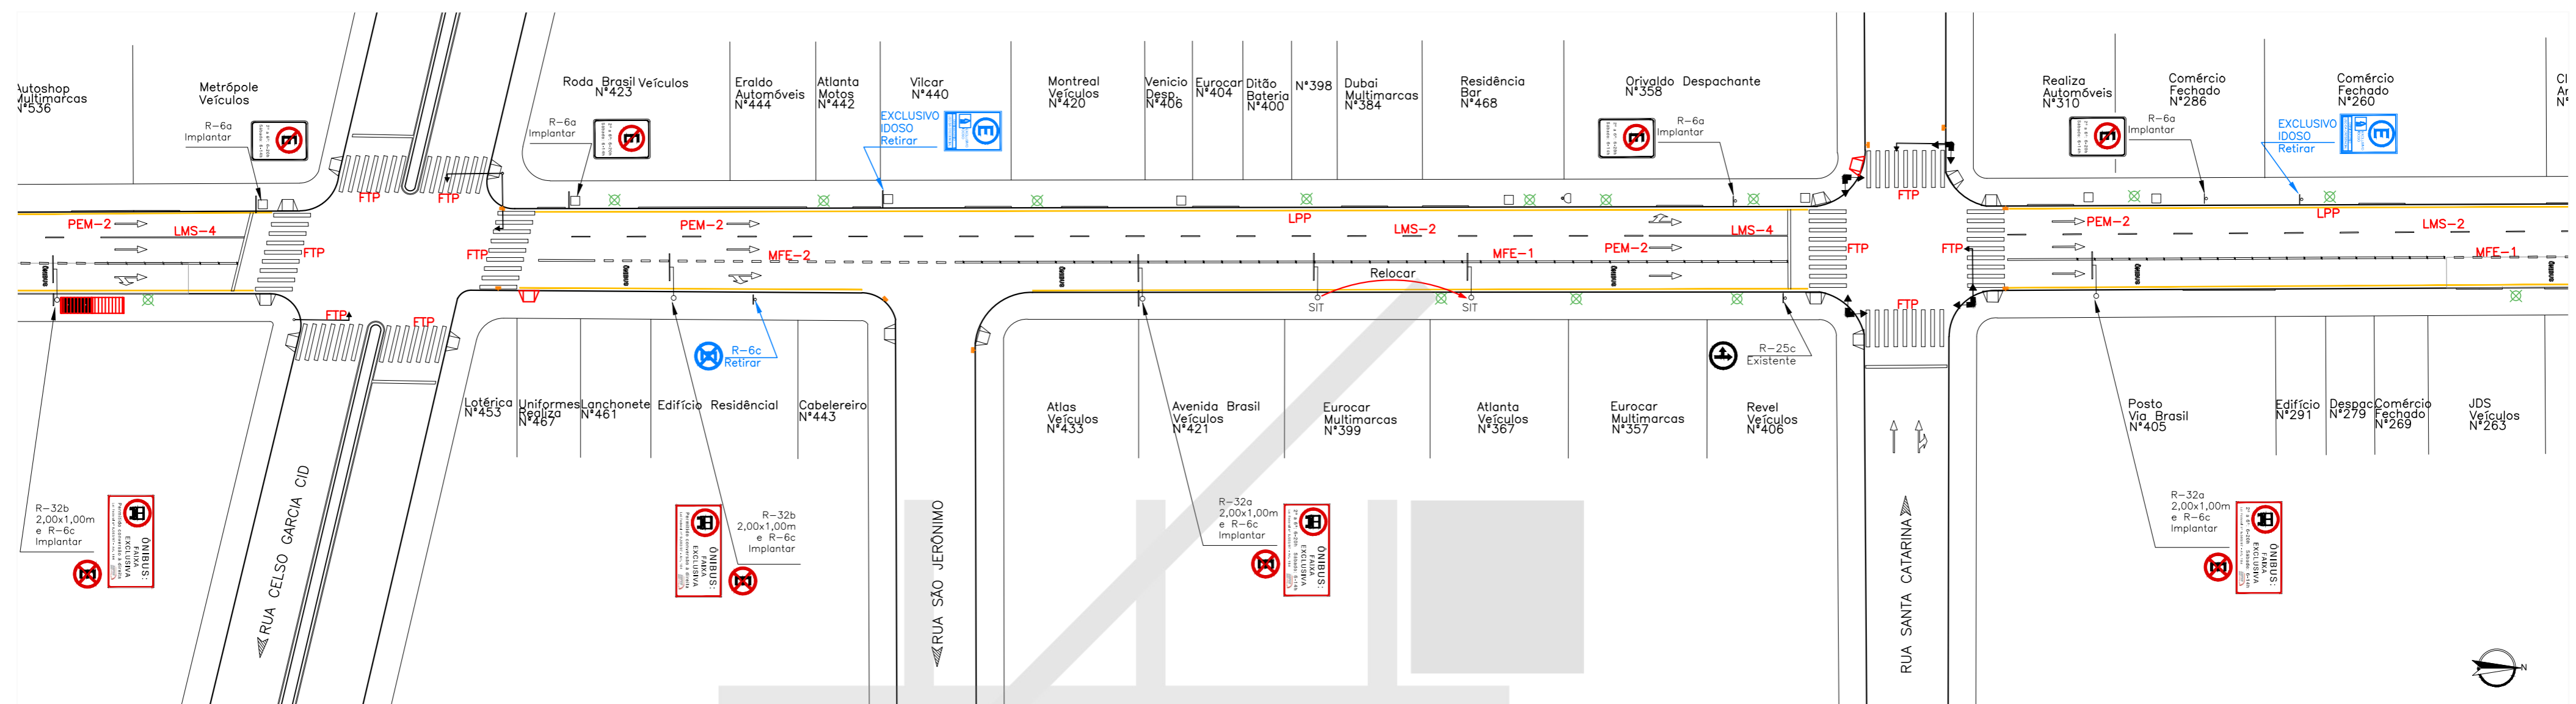


ARTICULAÇÃO 07/08
ESCALA 1:500

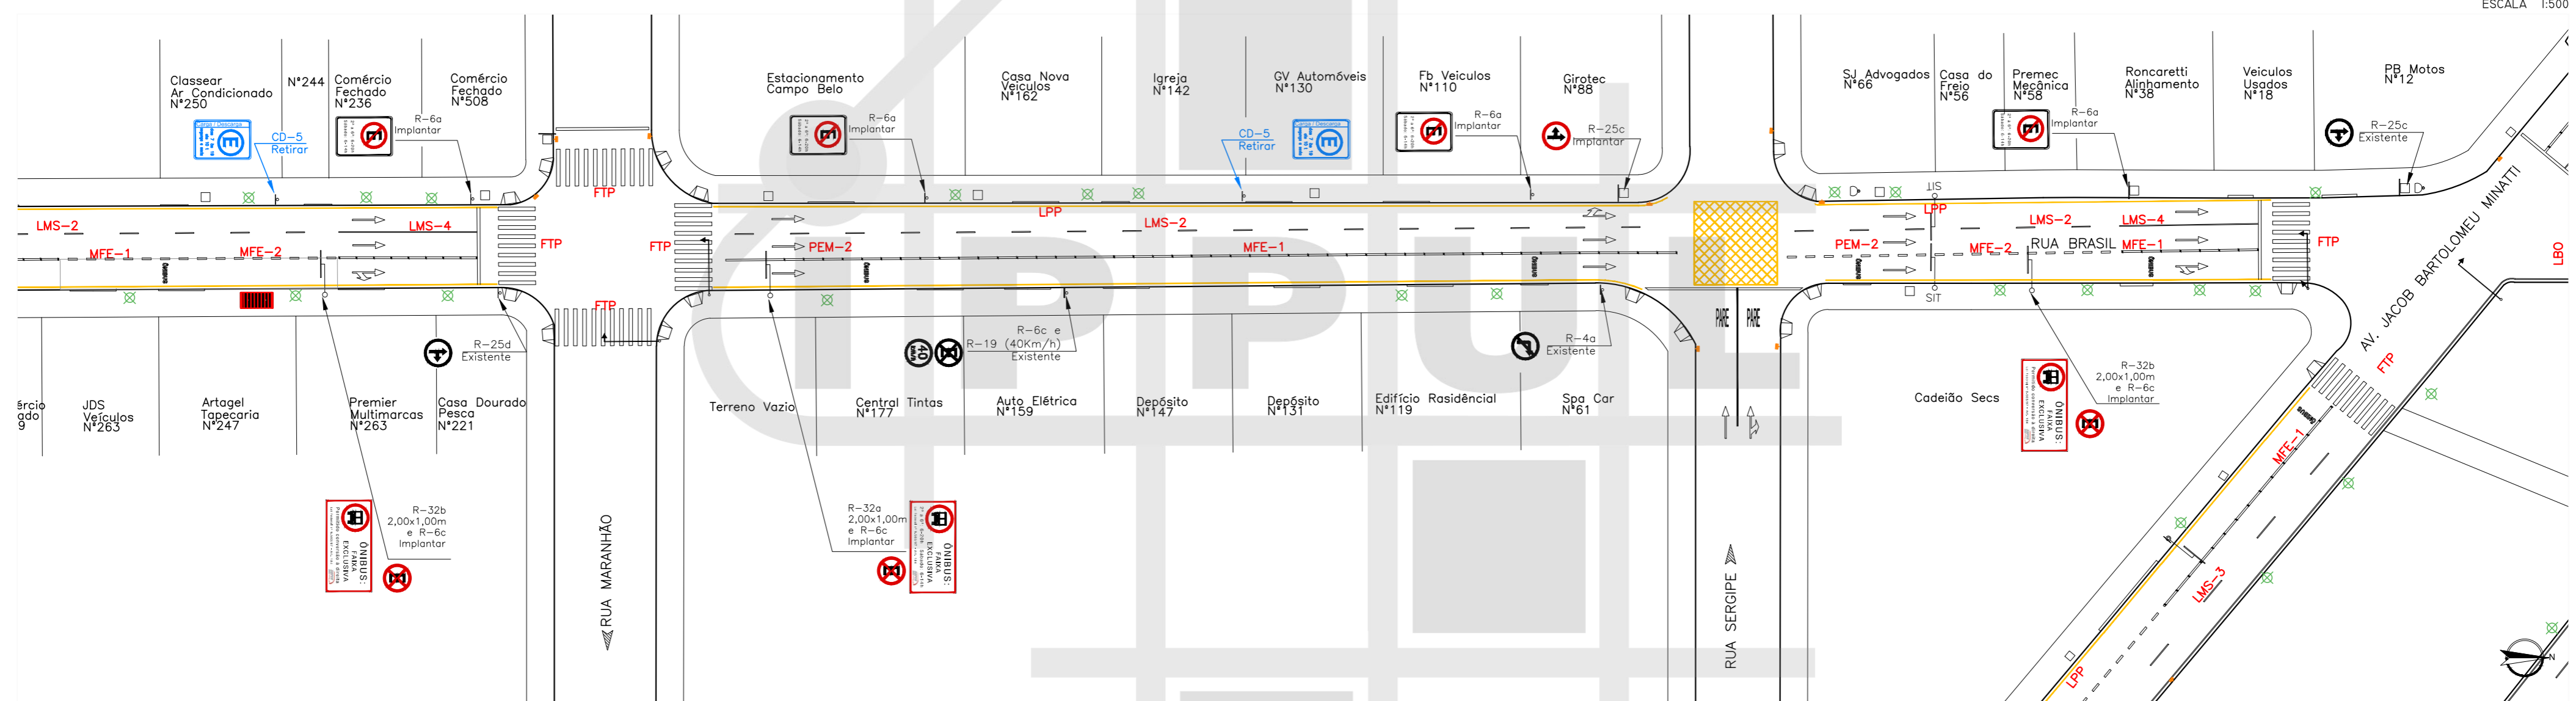

ARTICULAÇÃO 08/08
ESCALA 1:500

LEGENDA

- ✕ ÁRVORE
- ◡ BOCA DE LOBO
- ▬ RAMPA PARA CADEIRANTES
- ▬ GUIA ACESSO VEÍCULOS
- ▬ GUIA / MEIO FIO
- ▬ ALINHAMENTO PREDIAL
- ◁ ORELHÃO
- ▬ PLACA
- POSTE
- ▭ POSTE COM PLACA
- CONJUNTO BRAÇO PROJETADO
- ▬ CONJUNTO SEMAFÓRICO

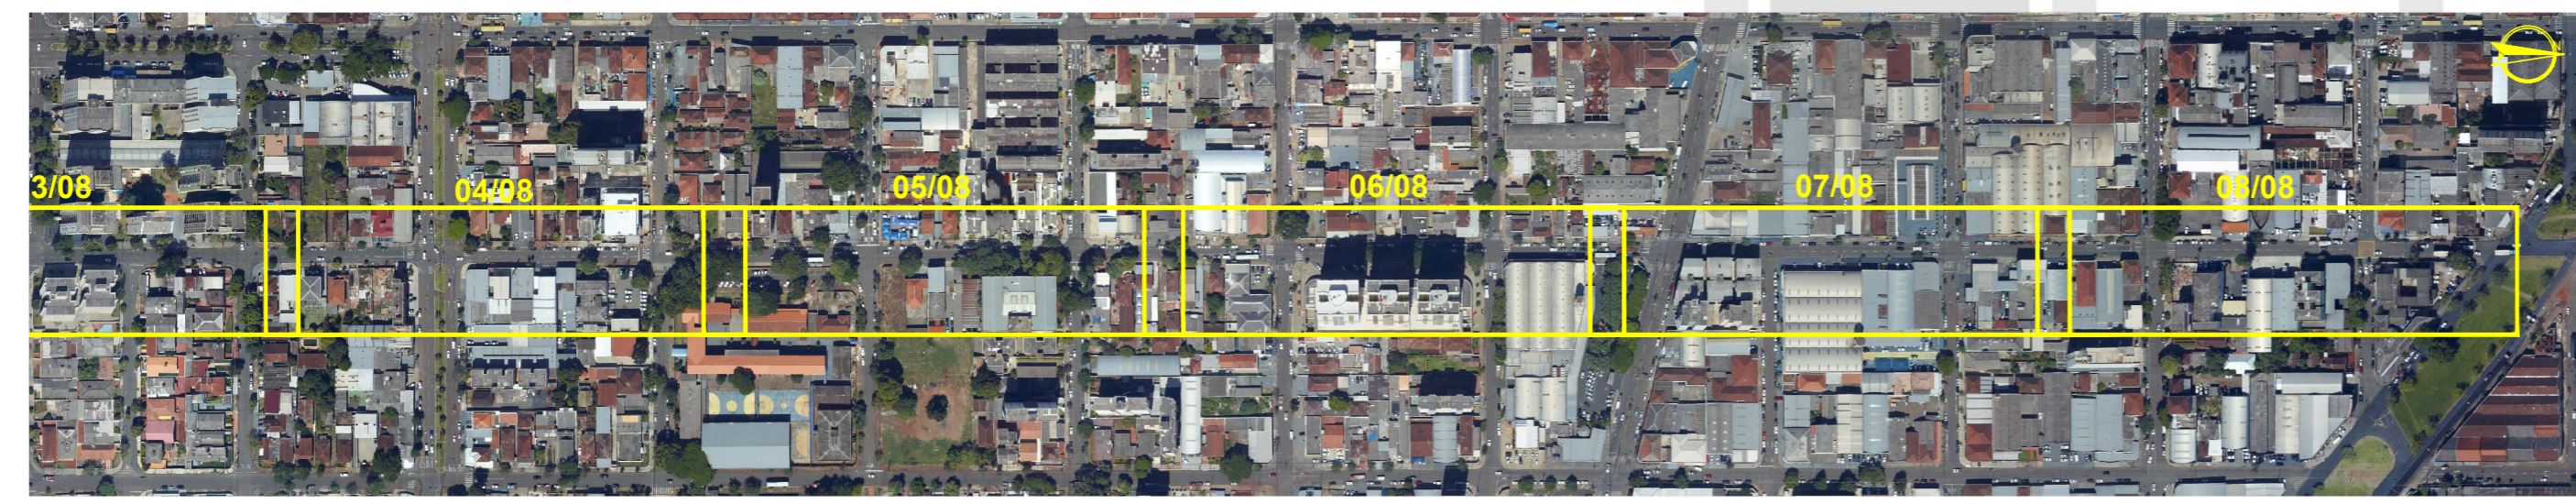

MAPA DE ARTICULAÇÕES
SEM ESCALA

PROJETO SINALIZAÇÃO VIÁRIA HORIZONTAL E VERTICAL			
TRECHO RUA BRASIL			
ESCALA 1:500	DATA NOVEMBRO/2015	PRANCHA 04/04	ARQUIVO C-01

BHLS LONDRINA_ CORREDOR 6_R BRASIL_SINALIZACAO 22_10_2015