




IMPLANTAÇÃO – RUA PARANAGUÁ  
ESCALA 1:5000

ciclofaixa projetada  
recupe




PLANTA DE LOCALIZAÇÃO  
ESCALA 1:15000

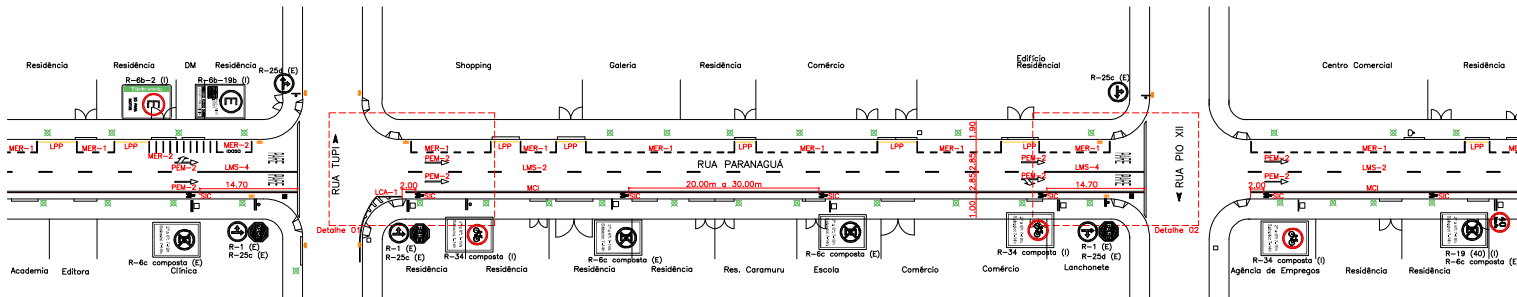


PLANTA – CICLOFAIXA RUA PARANAGUÁ  
ESCALA 1:400



TIPO	SINALIZAÇÃO VIÁRIA HORIZONTAL	DIMENSÕES			COR	CONFIGURAÇÃO	
		UTILIZAÇÃO	comprimento	espaçamento			largura
LMS-1	Linhas de divisão de fluxos de mesmo sentido	continua	–	0,10m	branca	—	
LMS-2		continua	4,00m	0,10m	branca	—	
LMS-3		continua	3,00m	6,00m	0,10m	branca	—
LMS-4	Linhas de divisão de fluxos opostos	continua	15,00m	–	0,10m	branca	—
LFO-1		continua	2,00m	0,10m	amarela	—	
LFO-2		continua	2,00m	4,00m	0,10m	amarela	—
LFO-3	Linha de continuidade	continua	1,50m	0,15m	0,10m	amarela	—
LFO-4		continua	1,50m	0,10m	0,10m	amarela	—
LCO-1		continua	1,00m	1,00m	0,10m	branca	—
LCO-2	Linha de borda	continua	1,00m	1,00m	0,10m	amarela	—
LBO		continua	–	–	0,10m	branca	—
FTP	Faixa de travessia de pedestres	4,00m	0,80m	0,40m	branca	—	
LRE	Linha de retificação	–	–	0,30m	branca	—	

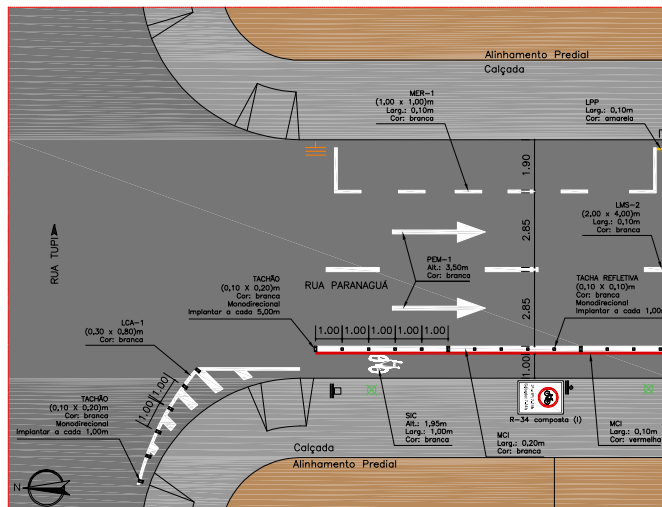

DETALHE 01  
ESCALA 1:100

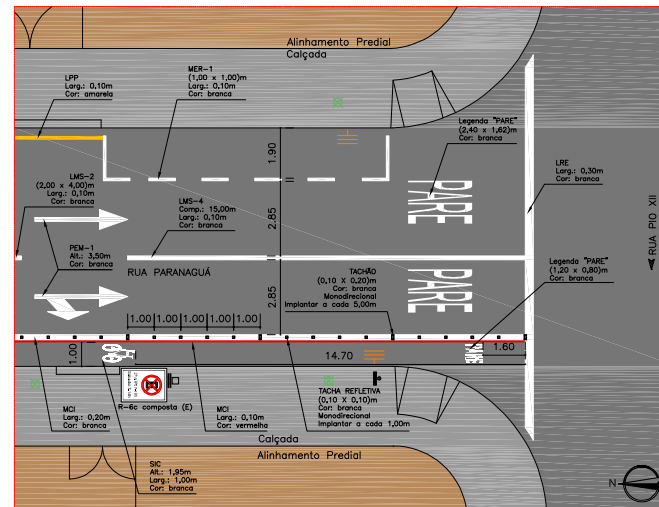

DETALHE 02  
ESCALA 1:100

TIPO	SINALIZAÇÃO VIÁRIA HORIZONTAL	DIMENSÕES			COR	CONFIGURAÇÃO	
		UTILIZAÇÃO	comprimento	espaçamento			largura
LPP	Linhas de proibição de estacionamento ou parada	continua	–	0,10m	amarela	—	
MFE-1	Marcação de faixa exclusiva	continua	–	0,20m	branca	—	
MFE-2		continua	1,00m	1,00m	0,20m	branca	—
MCI	Marcação de ciclofaixa de largura variável	continua	–	0,20m	branca	—	
MER	Marcação de estacionamento regulamentado	continua	1,00m	1,00m	0,10m	branca	—
PEM-1	Setas de posicionamento para execução de movimentos	variável	3,50m	–	–	branca	—
PEM-2		variável	5,00m	–	–	branca	—
MCC	Marcação de estacionamento rotacionado	variável	0,40m	0,40m	0,30m	branca	—
LCA-1	Linha de canalização	variável	–	0,80m	0,30m	branca	—
LCA-2		variável	–	0,80m	0,30m	amarela	—
SIC	Símbolo indicativo de uso de ciclofaixa	–	1,85m	–	1,00m	branca	—



INSTITUTO DE PESQUISA E PLANEJAMENTO URBANO DE LONDINA  
Diretoria de Trânsito e Sistema Viário

PROJETO: IMPLANTAÇÃO DE CICLOFAIXA – PADRÃO GENÉRICO

LOCAL: RUA PARANAGUÁ – EXTENSÃO: 2.390m

ESCALA INDICADA: DATA: PRANCHIA: 04/05

RESP. PROJETO: ENFº CIVIL CRISTIANE BRAZZO – CREA 29.002 D-PR

OFÍCIO: DESENHO: WILLIAM MORMULLO/JOHN GANTAS/ALANA FRANÇA