

PLANTA DE LOCALIZAÇÃO
ESCALA 1:15000

LEGENDA DAS PLACAS

- (I) - Implantar
- (M) - Manutenção
- (E) - Existente
- (R) - Retirar

LEGENDA "VAGA P.N.E."

LER-2
Larg.: 0,20m
Cor: branca
Implantar

LCA-1
(0,10 x 0,30m)
Cor: branca
Implantar

Medidas em metros(m)


LEGENDA "PARE"

LRE
Larg.: 0,30m
Cor: branca
Implantar

LMS-4
Larg.: 0,10m
Comp.: 15,00m
Cor: Branca

SINALIZAÇÃO VIÁRIA HORIZONTAL		RESOLUÇÃO Nº 236/2007 CONTRAN				
TIPO	UTILIZAÇÃO	comprimento	espaçamento	largura	CONFIGURAÇÃO	
LMS-1	Linhas de divisão de fluxos de mesmo sentido	continua	-	0,10m	branca	
LMS-2	Linhas de divisão de fluxos de mesmo sentido	2,00m	4,00m	0,10m	branca	
LMS-3		3,00m	6,00m	0,10m	branca	
LMS-4		15,00m	-	0,10m	branca	
LFO-1	Linhas de divisão de fluxos opostos	continua	-	0,10m	amarela	
LFO-2		2,00m	4,00m	0,10m	amarela	
LFO-3		continua	0,15m	0,10m	amarela	
LFO-4	15,00m	-	0,10m	amarela		
LCO-1	Linha de continuidade	1,00m	1,00m	0,10m	branca	
LCO-2	Linha de borda	1,00m	1,00m	0,10m	amarela	
LBO	Linha de borda	continua	-	0,10m	branca	
FTP	Faixa de travessia de pedestres	4,00m	0,60m	0,40m	branca	
LRE	Linha de retenção	-	-	0,30m	branca	

SINALIZAÇÃO VIÁRIA HORIZONTAL		DIMENSÕES				COR	CONFIGURAÇÃO
TIPO	UTILIZAÇÃO	comprimento	espaçamento	largura			
LPP	Linha de proibição de estacionamento ou parada	continua	-	0,10m	amarela		
MFE-1	Marcação de faixa exclusiva	continua	-	0,20m	branca		
MFE-2	Marcação de faixa exclusiva	1,00m	1,00m	0,20m	branco		
MCI	Marcação de ciclofaixa	continua	-	0,20m	branca		
MER-1	Marcação de estacionamento regulamentado	1,00m	1,00m	0,10m	branco		
MER-2	Marcação de estacionamento regulamentado	continua	-	0,10m	branco		
PEM-1	Setas de posicionamento para execução de movimentos	3,50m	-	-	branca		
PEM-2	Marcação de cruzamento rodoviário	5,00m	-	-	branca		
MCC	Marcação de cruzamento rodoviário	variável	0,40m	0,40m	branca		
LCA-1	Linha de canalização	variável	0,80m	0,30m	branca		
LCA-2	Linha de canalização	variável	0,80m	0,30m	amarela		
SIC	Símbolo indicativo de uso de ciclistas	1,95m	-	1,00m	branca		

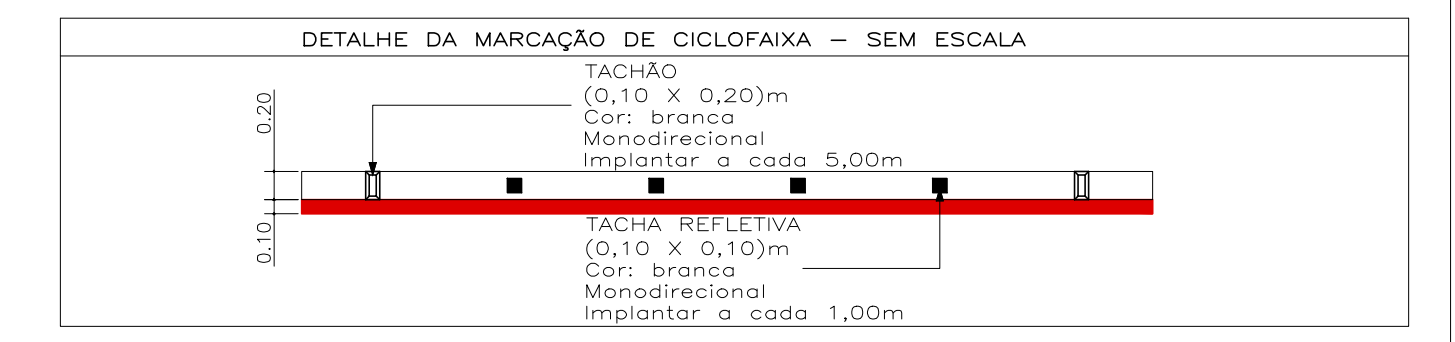

INSTITUTO DE PESQUISA E PLANEJAMENTO URBANO DE LONDRINA
Diretoria de Trânsito e Sistema Viário

PROJETO: **IMPLANTAÇÃO DE CICLOFAIXA**

LOCAL: **RUA PARANAGUÁ - EXTENSÃO: 2390m**

ESCALA: 1:400 DATA: JUN/2015 PRANCHA: 01/02

RESP. PROJETO: ENO* CIVIL CRISTIANE BIAZZONO - CREA 29.002 D-PR SEI nº 84.002619/2021-17 DESENHO: ALANA FRANÇA/JOHN DANTAS/WILLIAN MORMUL

