


SINALIZAÇÃO VIÁRIA HORIZONTAL – RESOLUÇÃO N° 236/2007 – CONTRAN						
TIPO	UTILIZAÇÃO	DIMENSÕES			COR	CONFIGURAÇÃO
		COMPRIMENTO	ESPAÇAMENTO	LARGURA		
PARE	Símbolo Indicativo de parada obrigatória	1,20m	–	0,80m	branca	1,20 x 0,80
LRE	Linha de retenção	variável	–	0,30m	branca	0,30
LFO-4	Linhas de divisão de fluxos opostos	15,00m	–	0,10m	amarela	15,00 x 0,10

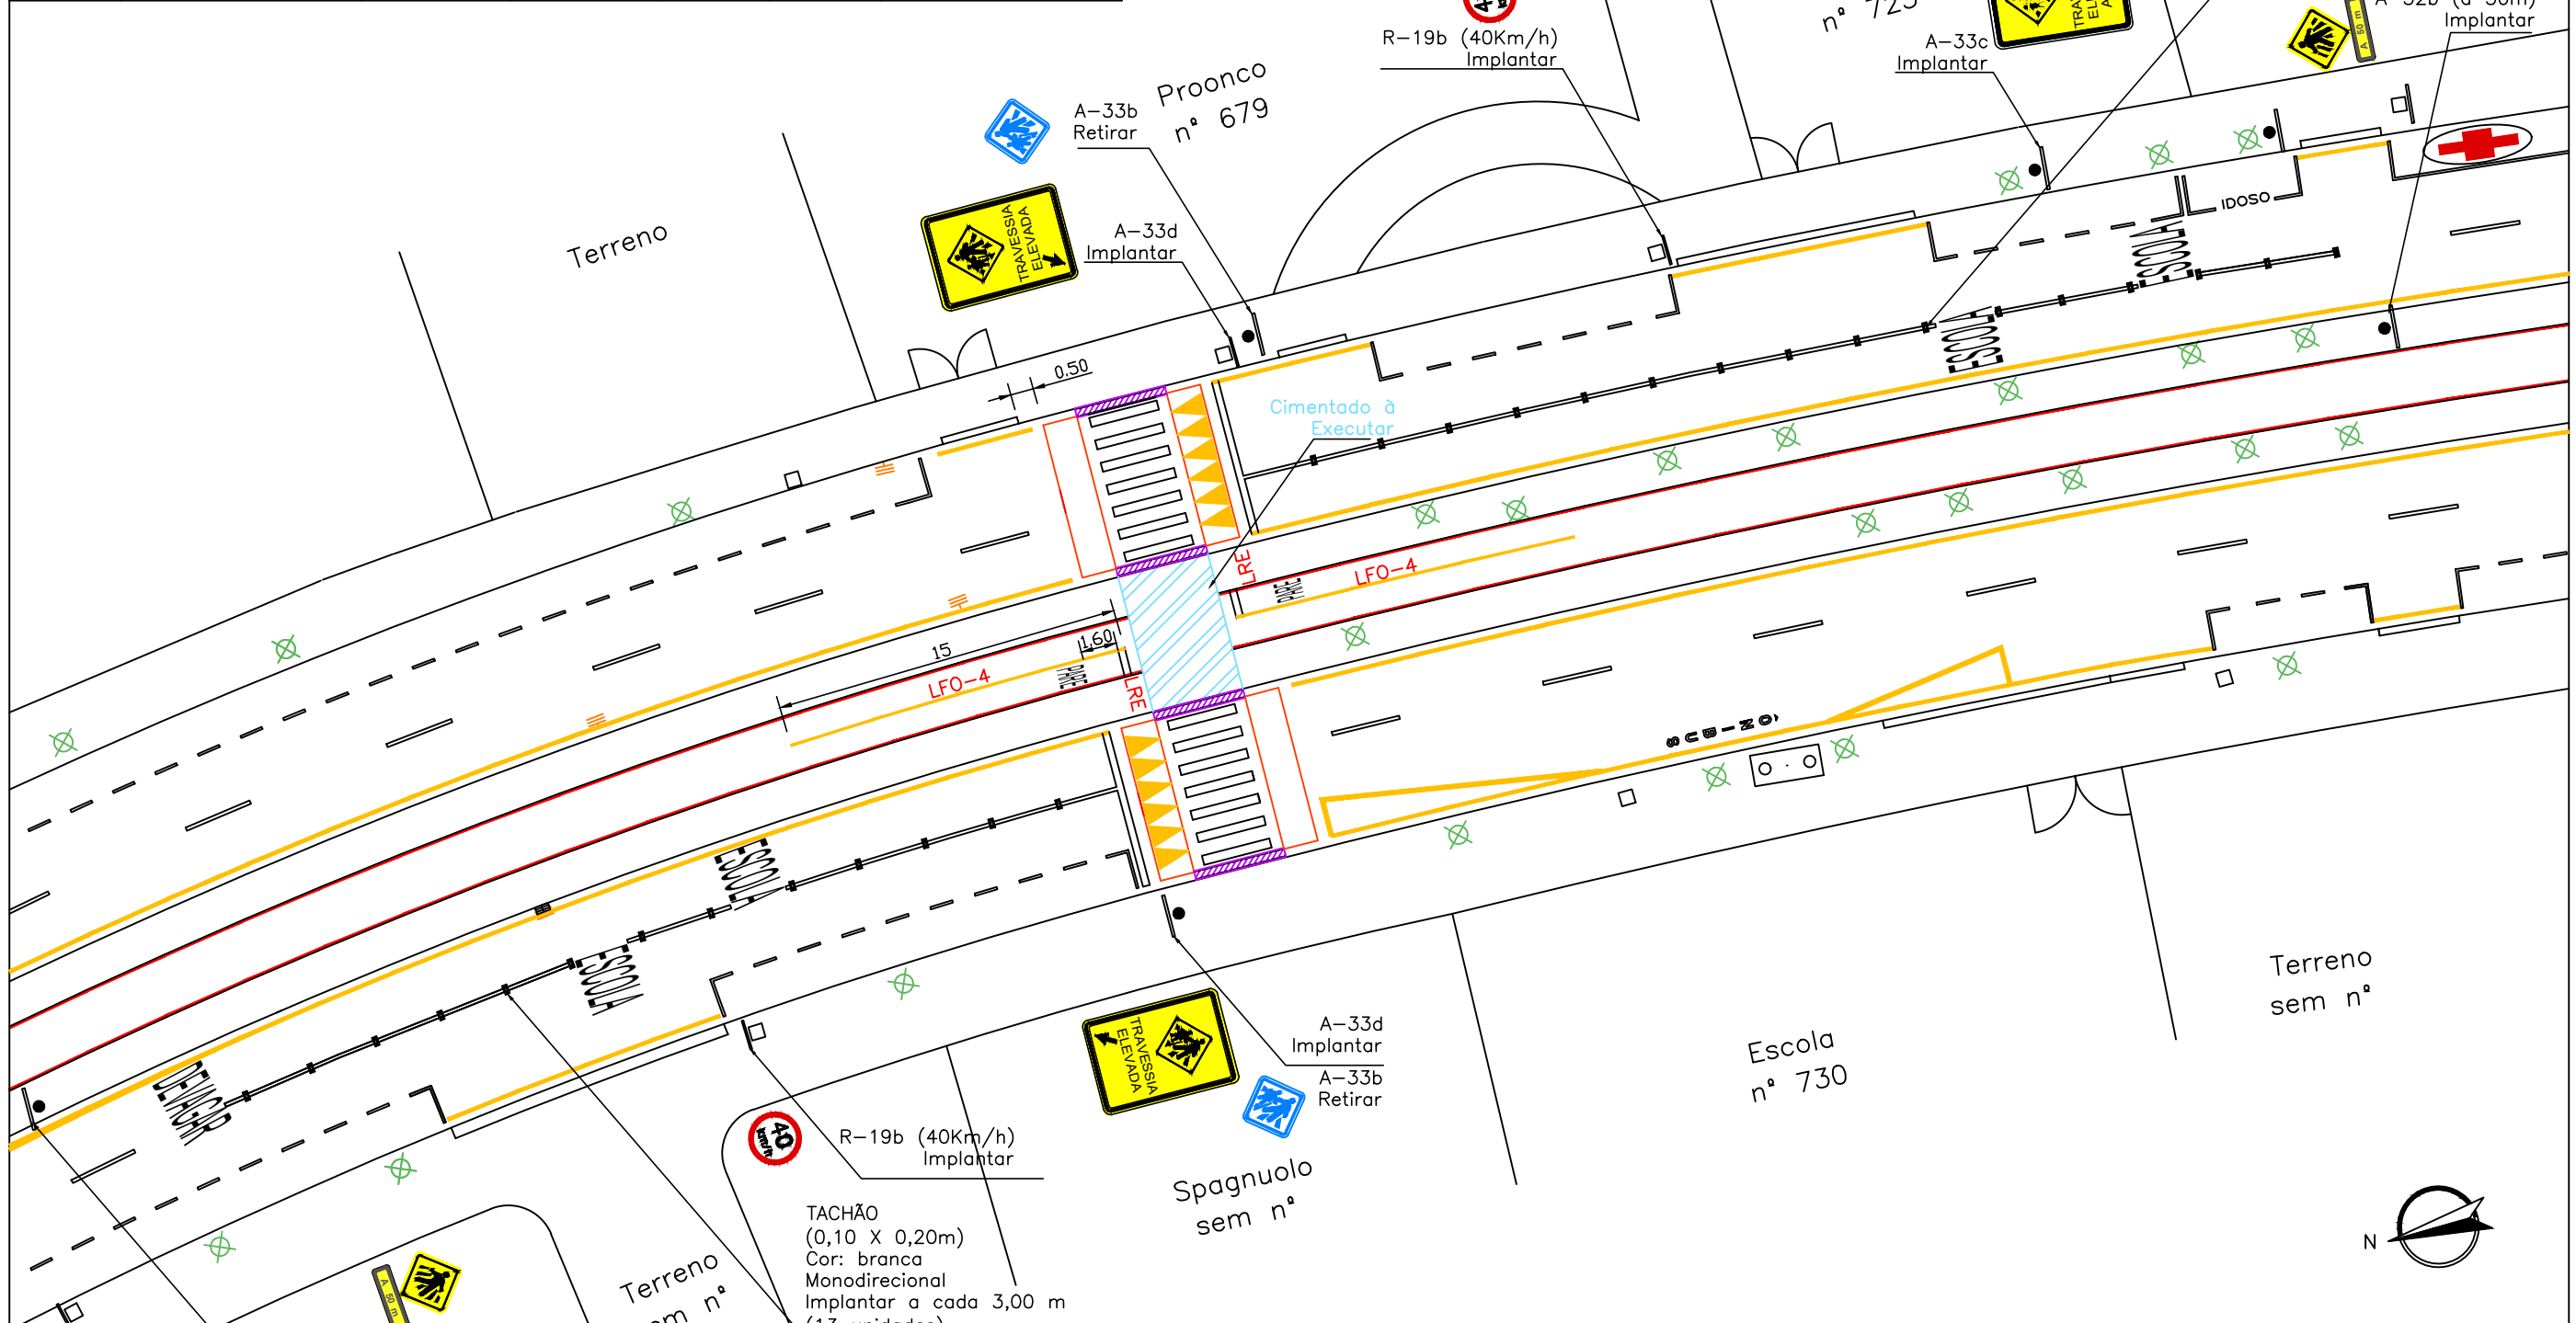

LEGENDAS	
	Árvore Existente
	Rampa Cadeirante Existente
	Rampa Cadeirante a Executar
	Meio-fio Existente
	Meio-fio a Construir
	Meio-fio a Demolir
	Pavimento em Concreto à Executar
	Boca de Lobo
	Poste de Concreto
	Abrigo Ônibus

INSTITUTO DE PESQUISA E PLANEJAMENTO URBANO DE LONDRINA Diretoria de Trânsito e Sistema Viário					
PROJETO IMPLANTAÇÃO DE TRAVESSIA ELEVADA DE PEDESTRES				ZONA S-04	
LOCAL AV. ADHEMAR PEREIRA DE BARROS, 730				PRANCHA 01/02	
RESP. PROJETO: CREA 124.458-RJ/D ENG° CIVIL ALEXANDER MARCHIORI	VISTO	DESENHO Alex M.	ÓRGÃO EXECUTOR Escola Every	ESCALA 1/ 300	DATA JUN/2016
PROCESSO REQ.: 91150/2015 – SIP					

