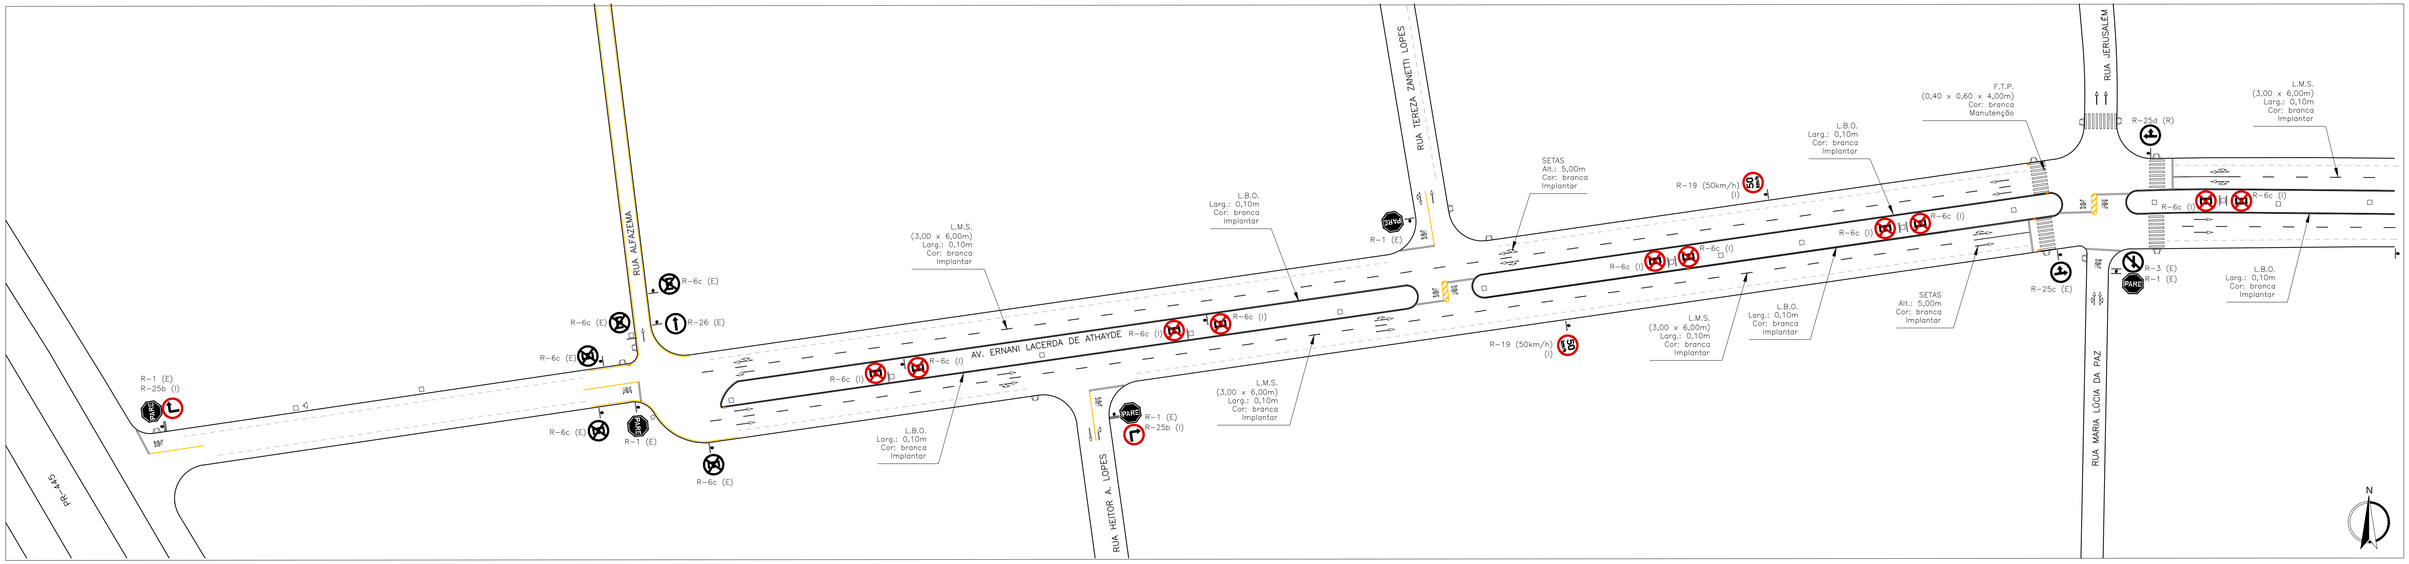

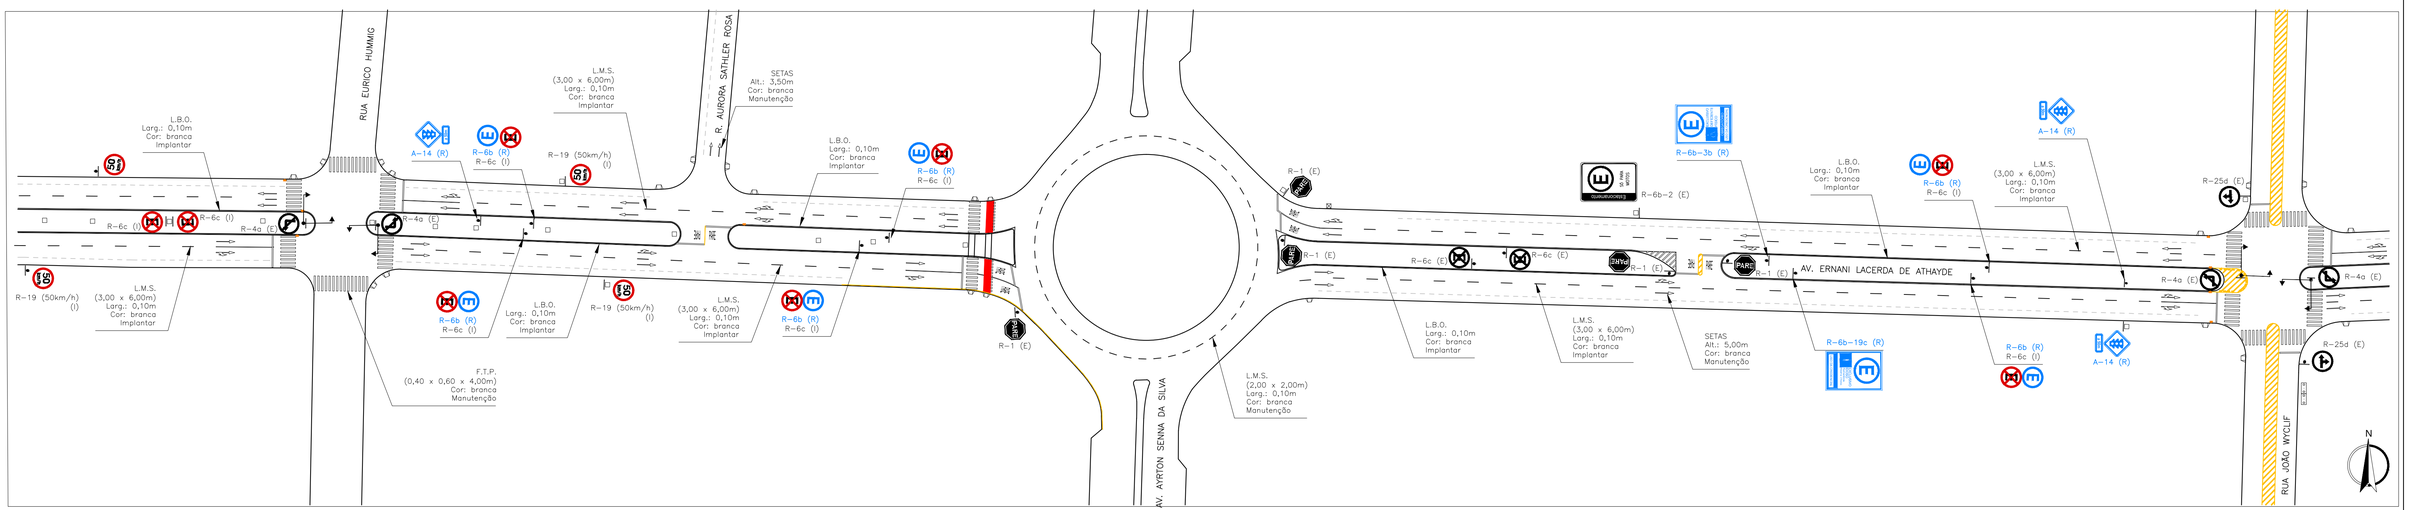

OBSERVAÇÃO: Executar M.E.R – Marcação de Área de Estacionamento Regulamentado respeitando as guias rebaixadas regulares com até 5,00 metros de extensão por lote.

CÓDIGO DAS PLACAS
"(I)"– Implantar
"(M)"– Manutenção
"(E)"– Existente
"(R)"– Retirar

LEGENDA "PARE"

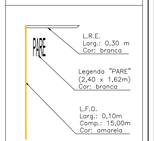

INSTITUTO DE PESQUISA E PLANEJAMENTO URBANO DE LONDRINA
Diretoria de Trânsito e Sistema Viário

PROJETO: IMPLANTAÇÃO DE SINALIZAÇÃO VIÁRIA				ZONA: S–04
LOCAL: AVENIDA ERNANI LACERDA DE ATHAYDE				
RESP. PROJETO: CREA 29.002 D–PR ENG° CIVIL CRISTIANE BIAZZONO	DESENHO: JESSICA DE MATOS	ESCALA: 1:750	DATA: JAN/2019	PROCESSO: OF. 073/2019 – IPPUL
ÓRGÃO EXECUTOR: C.M.T.U.	VISTO	ALTERAÇÕES–CORREÇÕES		PRANCHA: ÚNICA