

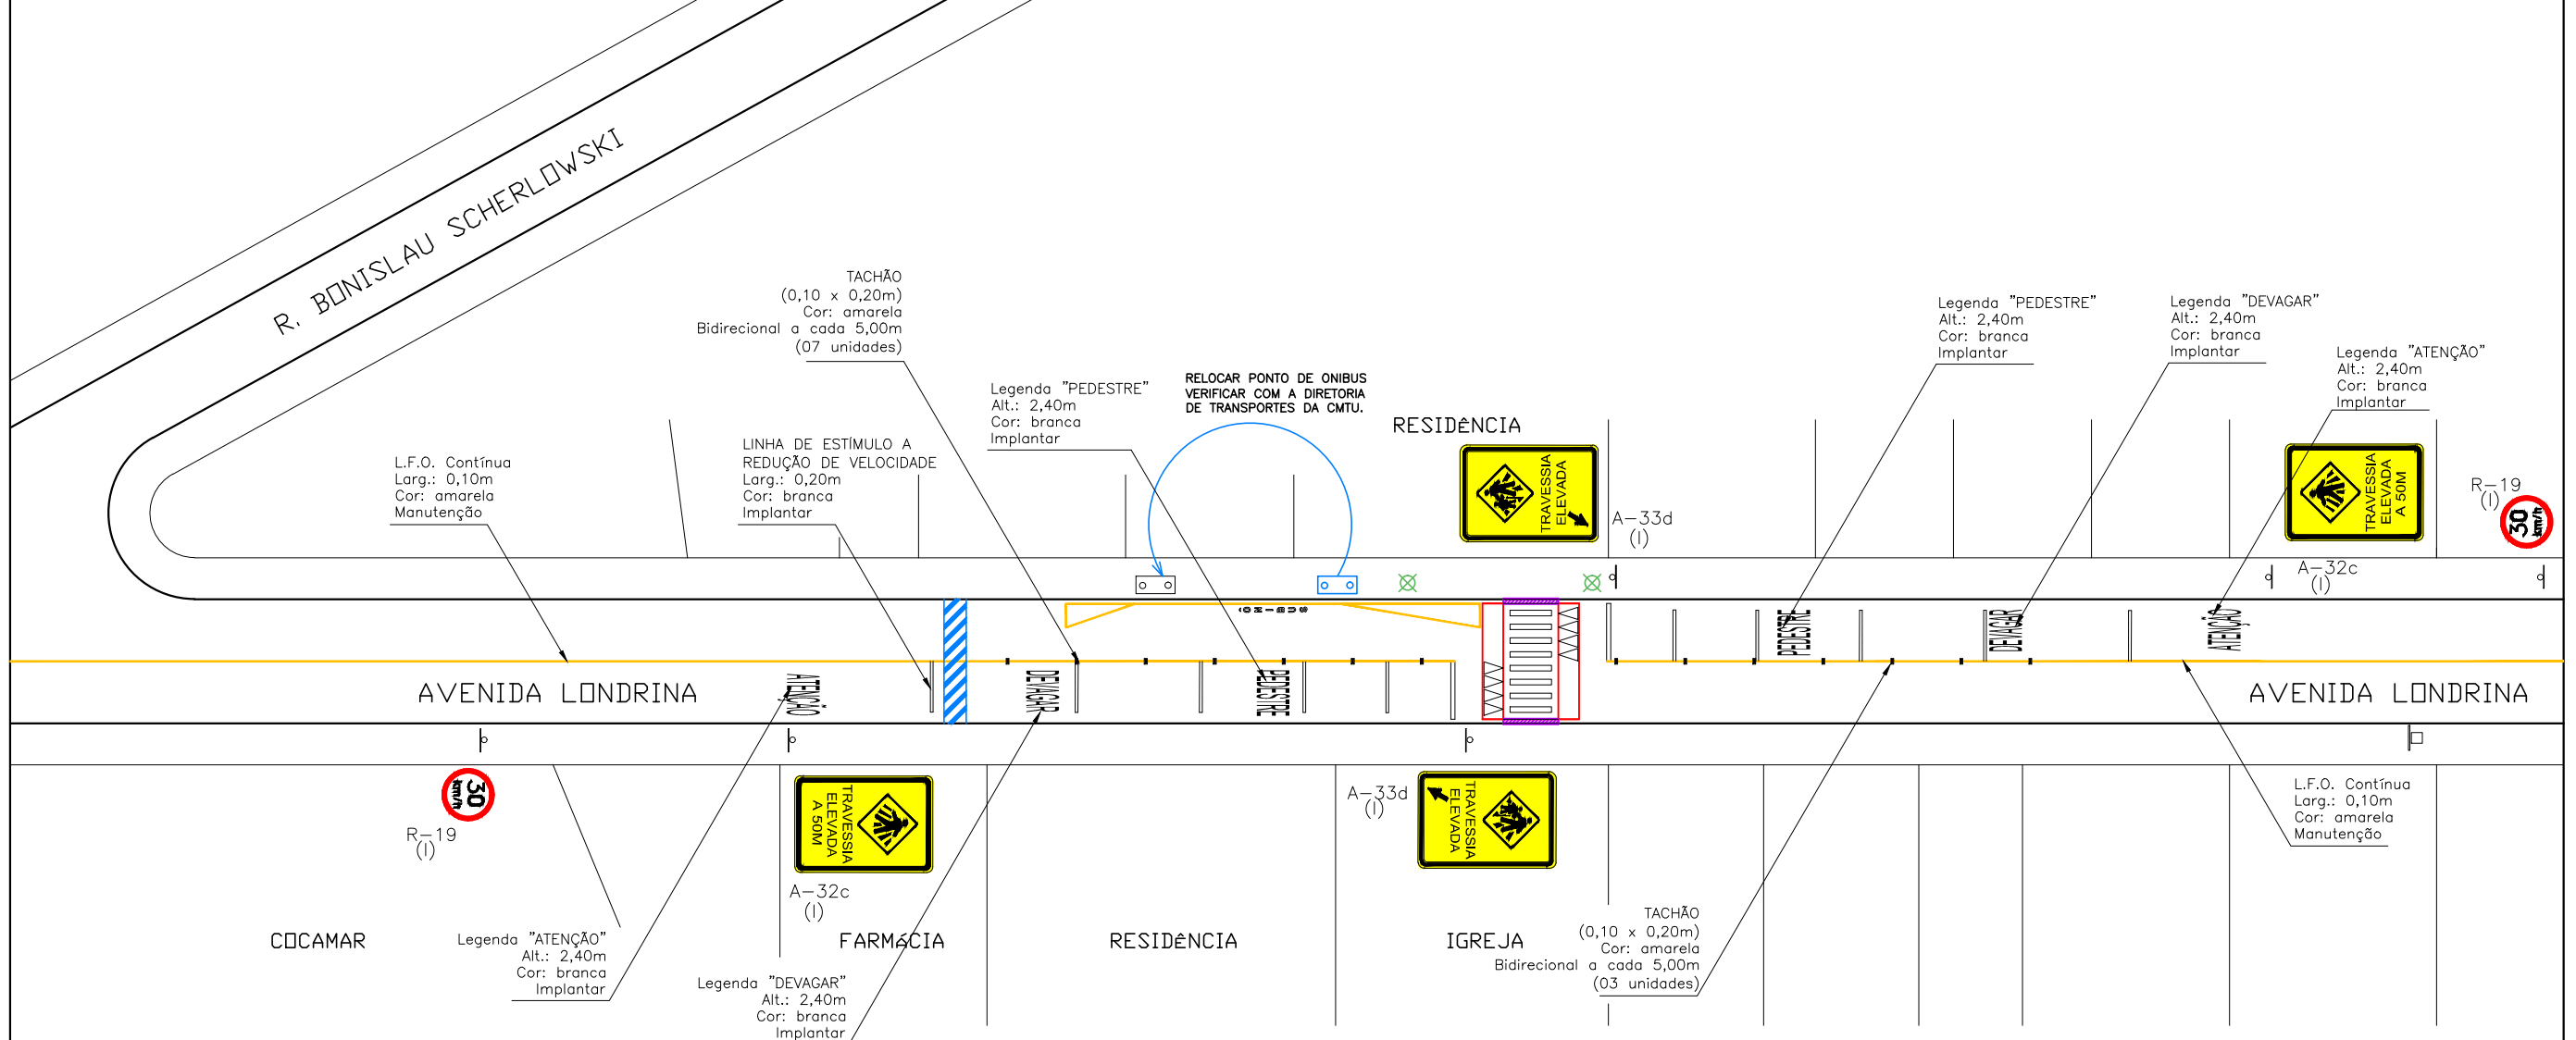
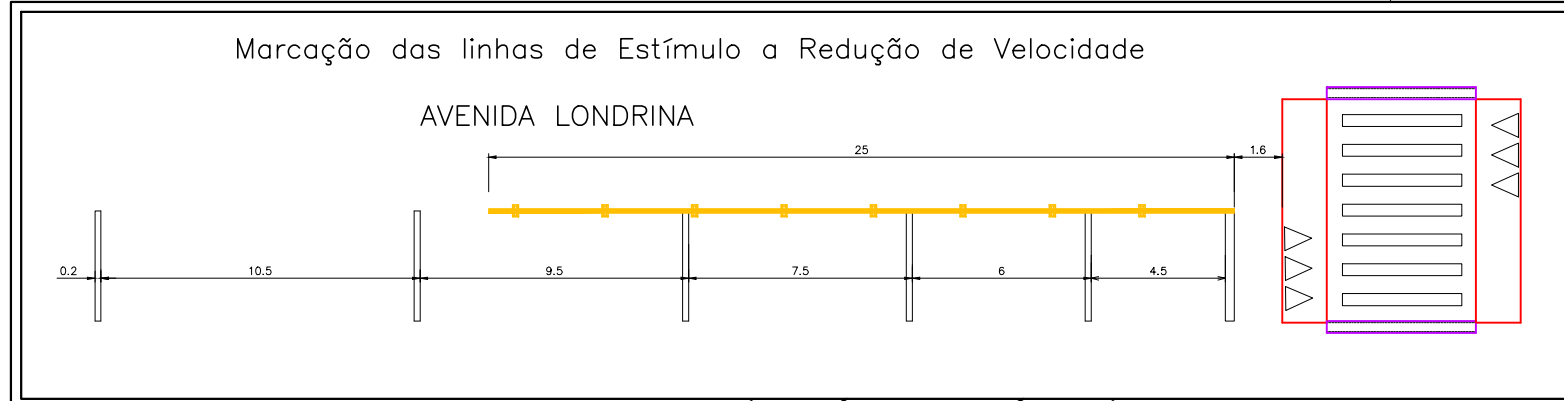


Marcação das linhas de Estímulo a Redução de Velocidade

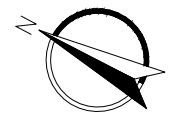

CÓDIGO DAS PLACAS
"(I)" – Implantar
"(M)" – Manutenção
"(E)" – Existente
"(R)" – Retirar

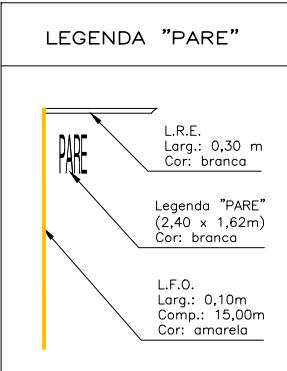

**IPPUL** INSTITUTO DE PESQUISA E PLANEJAMENTO URBANO DE LONDRINA  
Diretoria de Trânsito e Sistema Viário

PROJETO				ZONA	
IMPLANTAÇÃO DE TRAVESSIA ELEVADA				DISTRITO WARTA	
LOCAL		AV. LONDRINA – IGREJA EVANGÉLICA			
RESP. PROJETO: CREA 124.458–RJ/D	DESENHO	ESCALA	DATA	PROCESSO	
ENG° CIVIL ALEXANDER MARCHIORI	ALEX M.	1:500	NOV/2019	OF. 0346/2019–IPPUL REQ. 1.697/2019–SIP	
ÓRGÃO EXECUTOR	VISTO	ALTERAÇÕES–CORREÇÕES		PRANCHA	
S.M.O.P./C.M.T.U.				01 de 02	