



1 LOCALIZAÇÃO
ESCALA 1:500

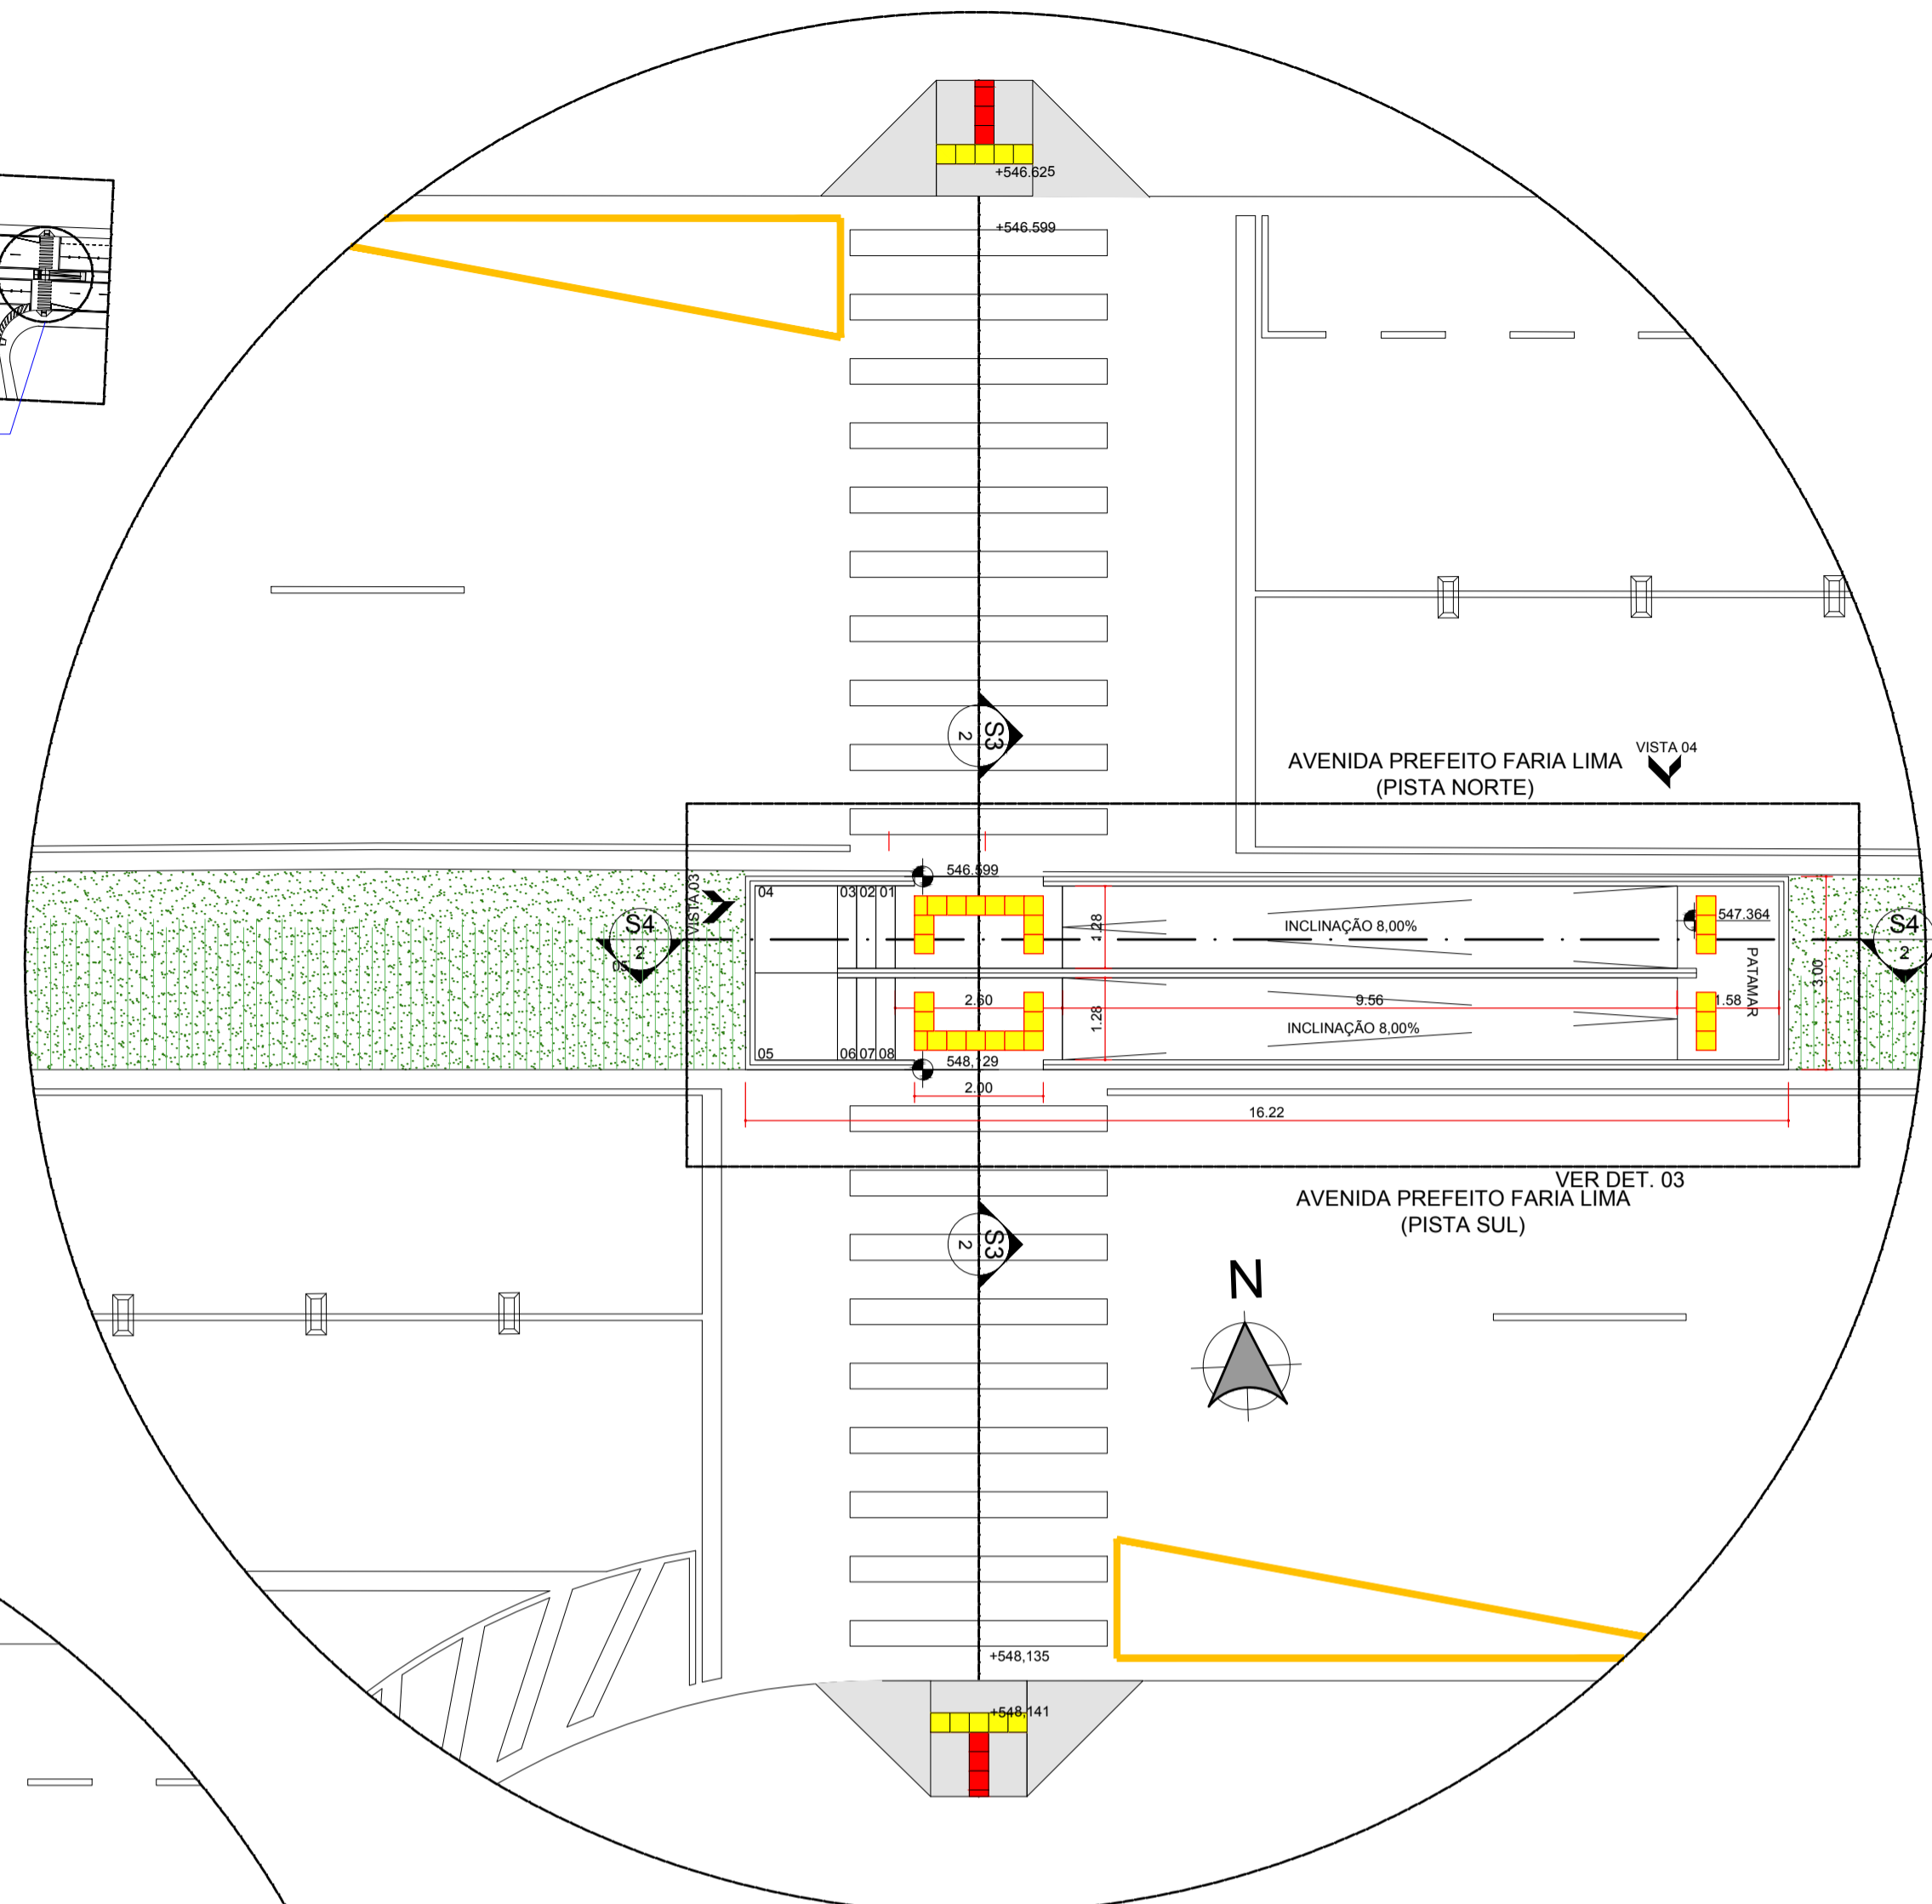

3 TRAVESSIA DE PEDESTRES 02
ESCALA 1:100

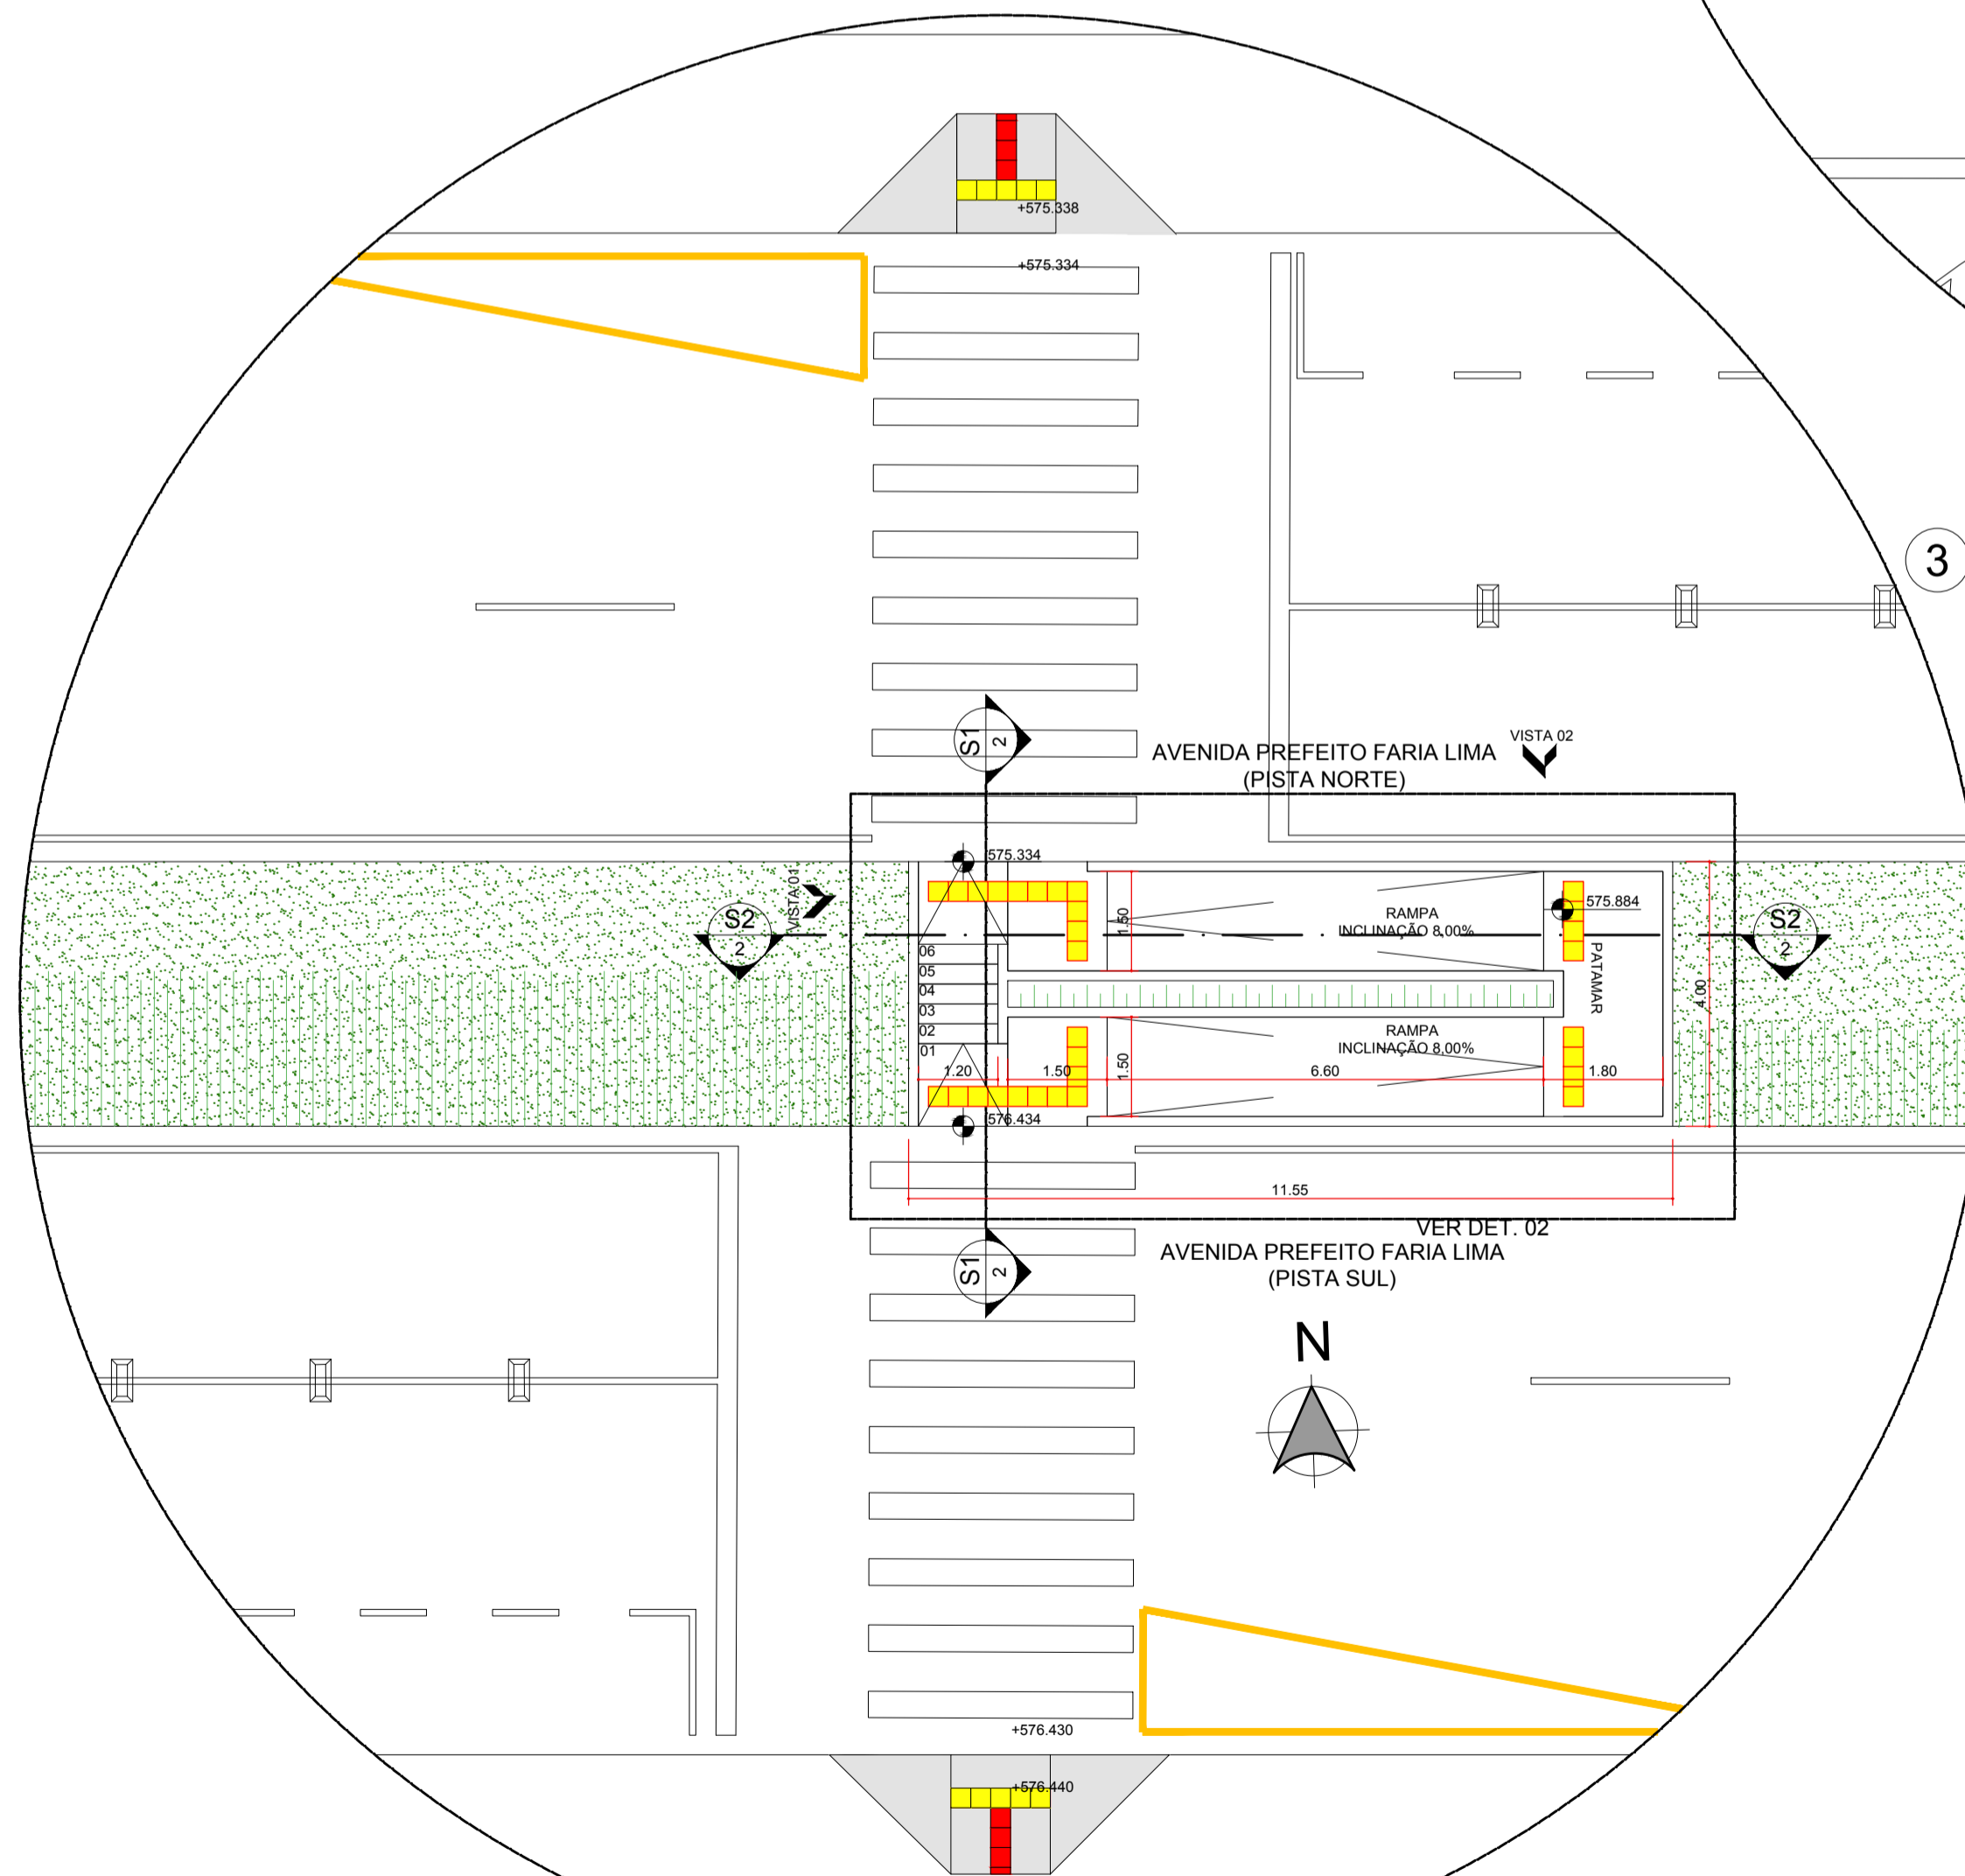

2 TRAVESSIA DE PEDESTRES 01
ESCALA 1:100

 INSTITUTO DE PESQUISA E PLANEJAMENTO URBANO DE LONDRINA DIRETORIA DE PROJETOS Presidente Castelo Branco, 570, Jardim Presidente (43) 3372-8400 CEP: 86061-335 LONDRINA - PR			
Diretor Presidente Roberto Alves Lima Junior	Gerente de Projetos Urbanísticos e Edificações Amanda Malchifferra Salvioni	Arquivo	
Diretor de Projetos Luiz Penteado Figueira de Mello	Gerente de Levantamento em Campo e Apoio Robson Naoto Shimizu	Nº Requerimento Pedido Verbal Arquiteto(a) Robson Naoto Shimizu	
PROJETO TRAVESSIAS DE PEDESTRES AVENIDA PREF. FARIA LIMA	PRANCHA Nº: 01/03	ESCALAS: INDICADA	DATA: 11/09/2018
TÍTULO PLANTAS DA TRAVESSIA 01 E 02 IMPLANTAÇÃO, LOCALIZAÇÃO E DETALHE	LOCAL DA OBRA: LONDRINA - PR		
PROPRIETÁRIO: PREFEITURA DO MUNICÍPIO DE LONDRINA	CPF / CNPJ: 75-771-477/0001-70	INSCRIÇÃO NO IPTU: ---	