




IMPLANTAÇÃO GERAL
ESCALA 1:200

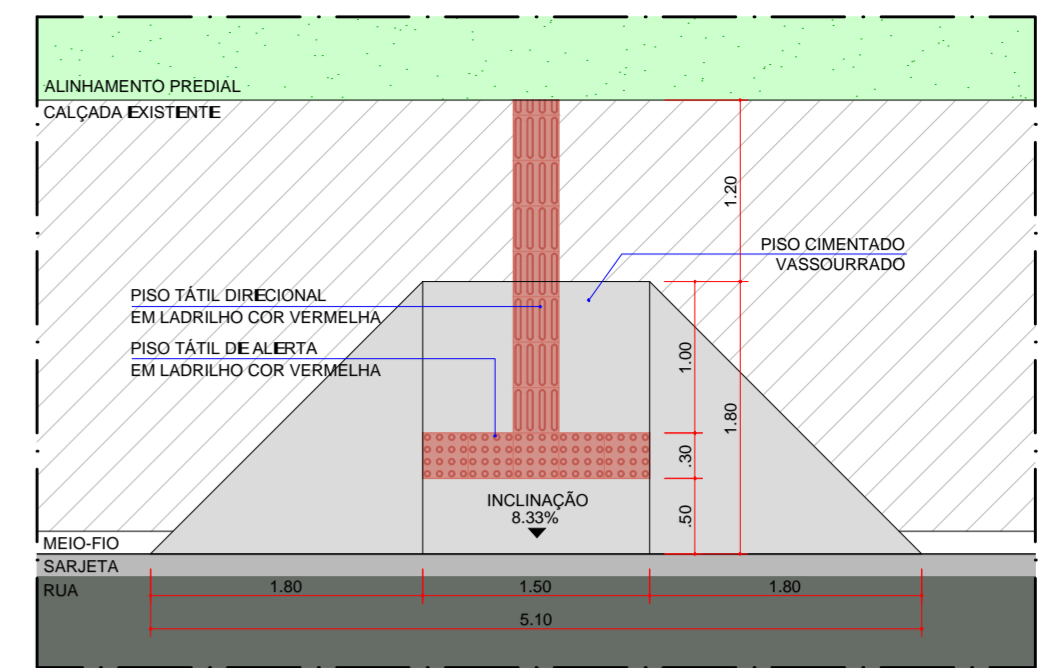

DETALHE 1 - RB1 (REBAIXO DE GUIA P.N.E. TIPO 1)
ESCALA 1:50

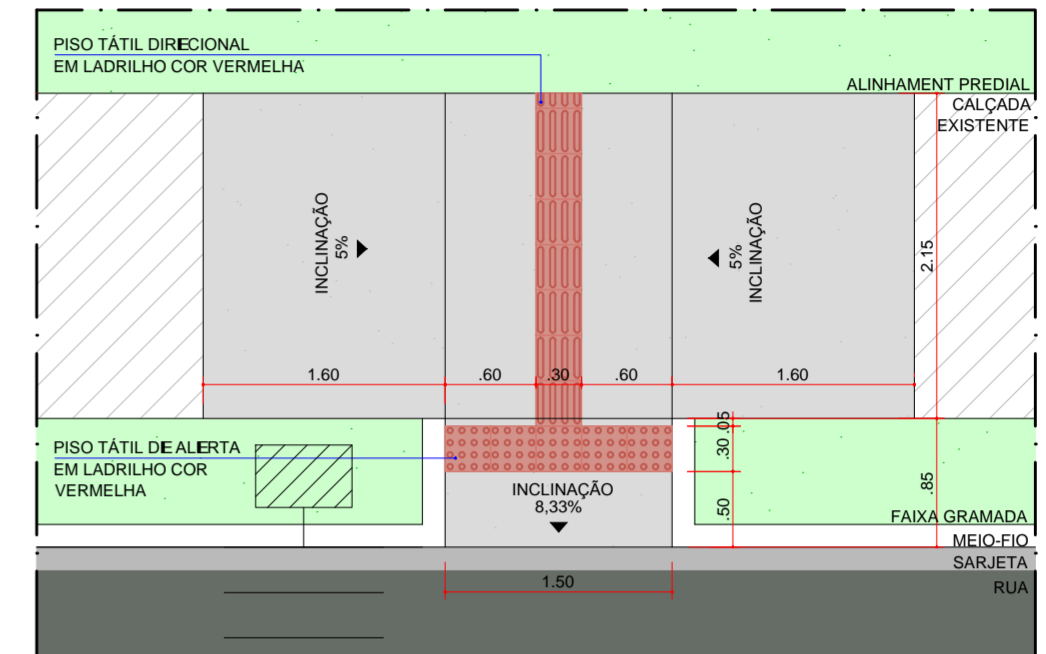

DETALHE 2 - RB2 (REBAIXO DE GUIA P.N.E. TIPO 2)
ESCALA 1:50

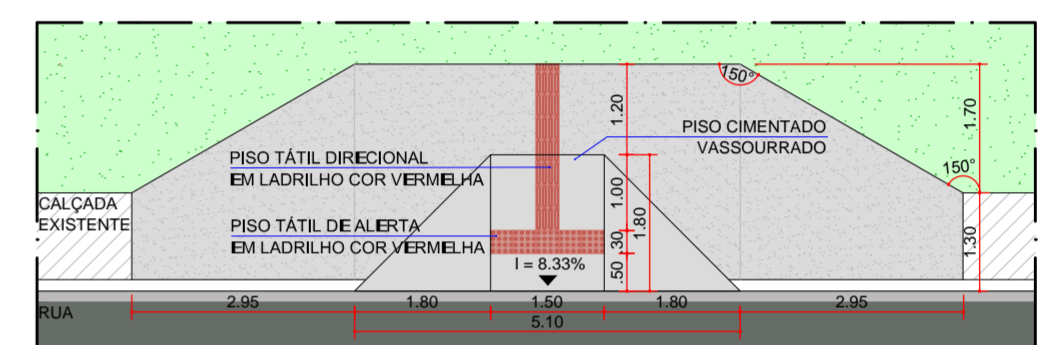

DETALHE 3 - RB3 (REBAIXO DE GUIA P.N.E. TIPO 3)
ESCALA 1:100

LEGENDA E QUANTITATIVO DE ELEMENTOS DE PISO

	PISO CIMENTADO A CONSTRUIR, ACABAMENTO VASSOURADO LEVE*, EM PLACAS DE NO MÁXIMO 2,0m², COM JUNTAS DE DILATAÇÃO - 223,82 M²
	CALÇADA EXISTENTE DE LOTE PRIVADO
	PISO TÁTIL DIRECIONAL EM LADRILHO HIDRÁULICO (30 X 30 CM), COR VERMELHA. VER DETALHES 1, 2 E 3 - 189 UNIDADES
	PISO TÁTIL ALERTA EM LADRILHO HIDRÁULICO (30 X 30 CM), COR VERMELHA. VER DETALHES 1, 2 E 3 - 100 UNIDADES
RB1	REBAIXO DE GUIA VER DET. 1 - 03 UNIDADES
RB2	REBAIXO DE GUIA VER DET. 2 - 01 UNIDADES
RB3	REBAIXO DE GUIA VER DET. 3 - 02 UNIDADES

Obs.: *VASSOURADO LEVE - ACABAMENTO FINO FEITO COM VASSOURA DE PAUVA, DE PELO OU DE NAILON (SEMPRE LIMPAS PARA EVITAR IMPERFEIÇÕES), NO SENTIDO TRANSVERSAL DA CIRCULAÇÃO.

LEGENDA SÍMBOLOS DE INFRAESTRUTURA

A MANTER	A RETIRAR	A CONSTRUIR	DESCRIÇÃO
	00 UNID.	00 UNID.	POSTE DA REDE ELÉTRICA
	00 UNID.	00 UNID.	BOCA DE LOBO
	00 UNID.	00 UNID.	PLACA DE SINALIZAÇÃO
	00 UNID.	00 UNID.	SUPERPOSTE

LEGENDA E QUANTITATIVO DE PAISAGISMO

A MANTER	A DEMOLIR	A PLANTAR	DESCRIÇÃO
	00 UNID.	00 UNID.	ÁRVORE
	00 UNID.	78,84 M²	GRAMA EM PLACAS Obs.: PREVER SUBSTITUIÇÃO EM ÁREAS DANIFICADAS DURANTE A OBRA OU ÁREAS DESGASTADAS PELO PISSOIEIRO.

REVISÃO	DATA	ALTERAÇÕES

INSTITUTO DE PESQUISA E PLANEJAMENTO URBANO DE LONDRINA
DIRETORIA DE PROJETOS
Presidente Castelo Branco, 570, Jardim Presidente | (43) 3372-8400 | CEP: 86061-335 | LONDRINA - PR

Diretor Presidente José Antonio Tadeu Felismino	Gerente de Projetos Urbanísticos e Edificações Amanda Salvioni Sisti	Arquivo
Diretor de Projetos Robson Naoto Shimizu	Gerente de Levantamento em Campo e Apoio Luciana de Paiva Luquez	Estagiário (a) Renata da Cunha Viana

AUTOR DO PROJETO
SANDRA MARTELLI TAKAHASHI
ARQUITETA E URBANISTA
CAU 087479-0

PROJETO	PROJETO ARQUITETÔNICO EXECUTIVO DE TRAVESSIA ACESSÍVEL PARA A ROTATÓRIA DA ROD. MÁBIO GONÇALVES	PRANCHAS Nº:	E01/01	ESCALAS:	INDICADA	DATA:	06/07/2022
TÍTULO	IMPLANTAÇÃO GERAL E DETALHAMENTO DE TRAVESSIAS	LOCAL DA OBRA:	LONDRINA - PR				
PROPRIETÁRIO:	PREFEITURA DO MUNICÍPIO DE LONDRINA	CPF / CNPJ:	75-771-477/0001-70	INSCRIÇÃO NO IPTU:	---		