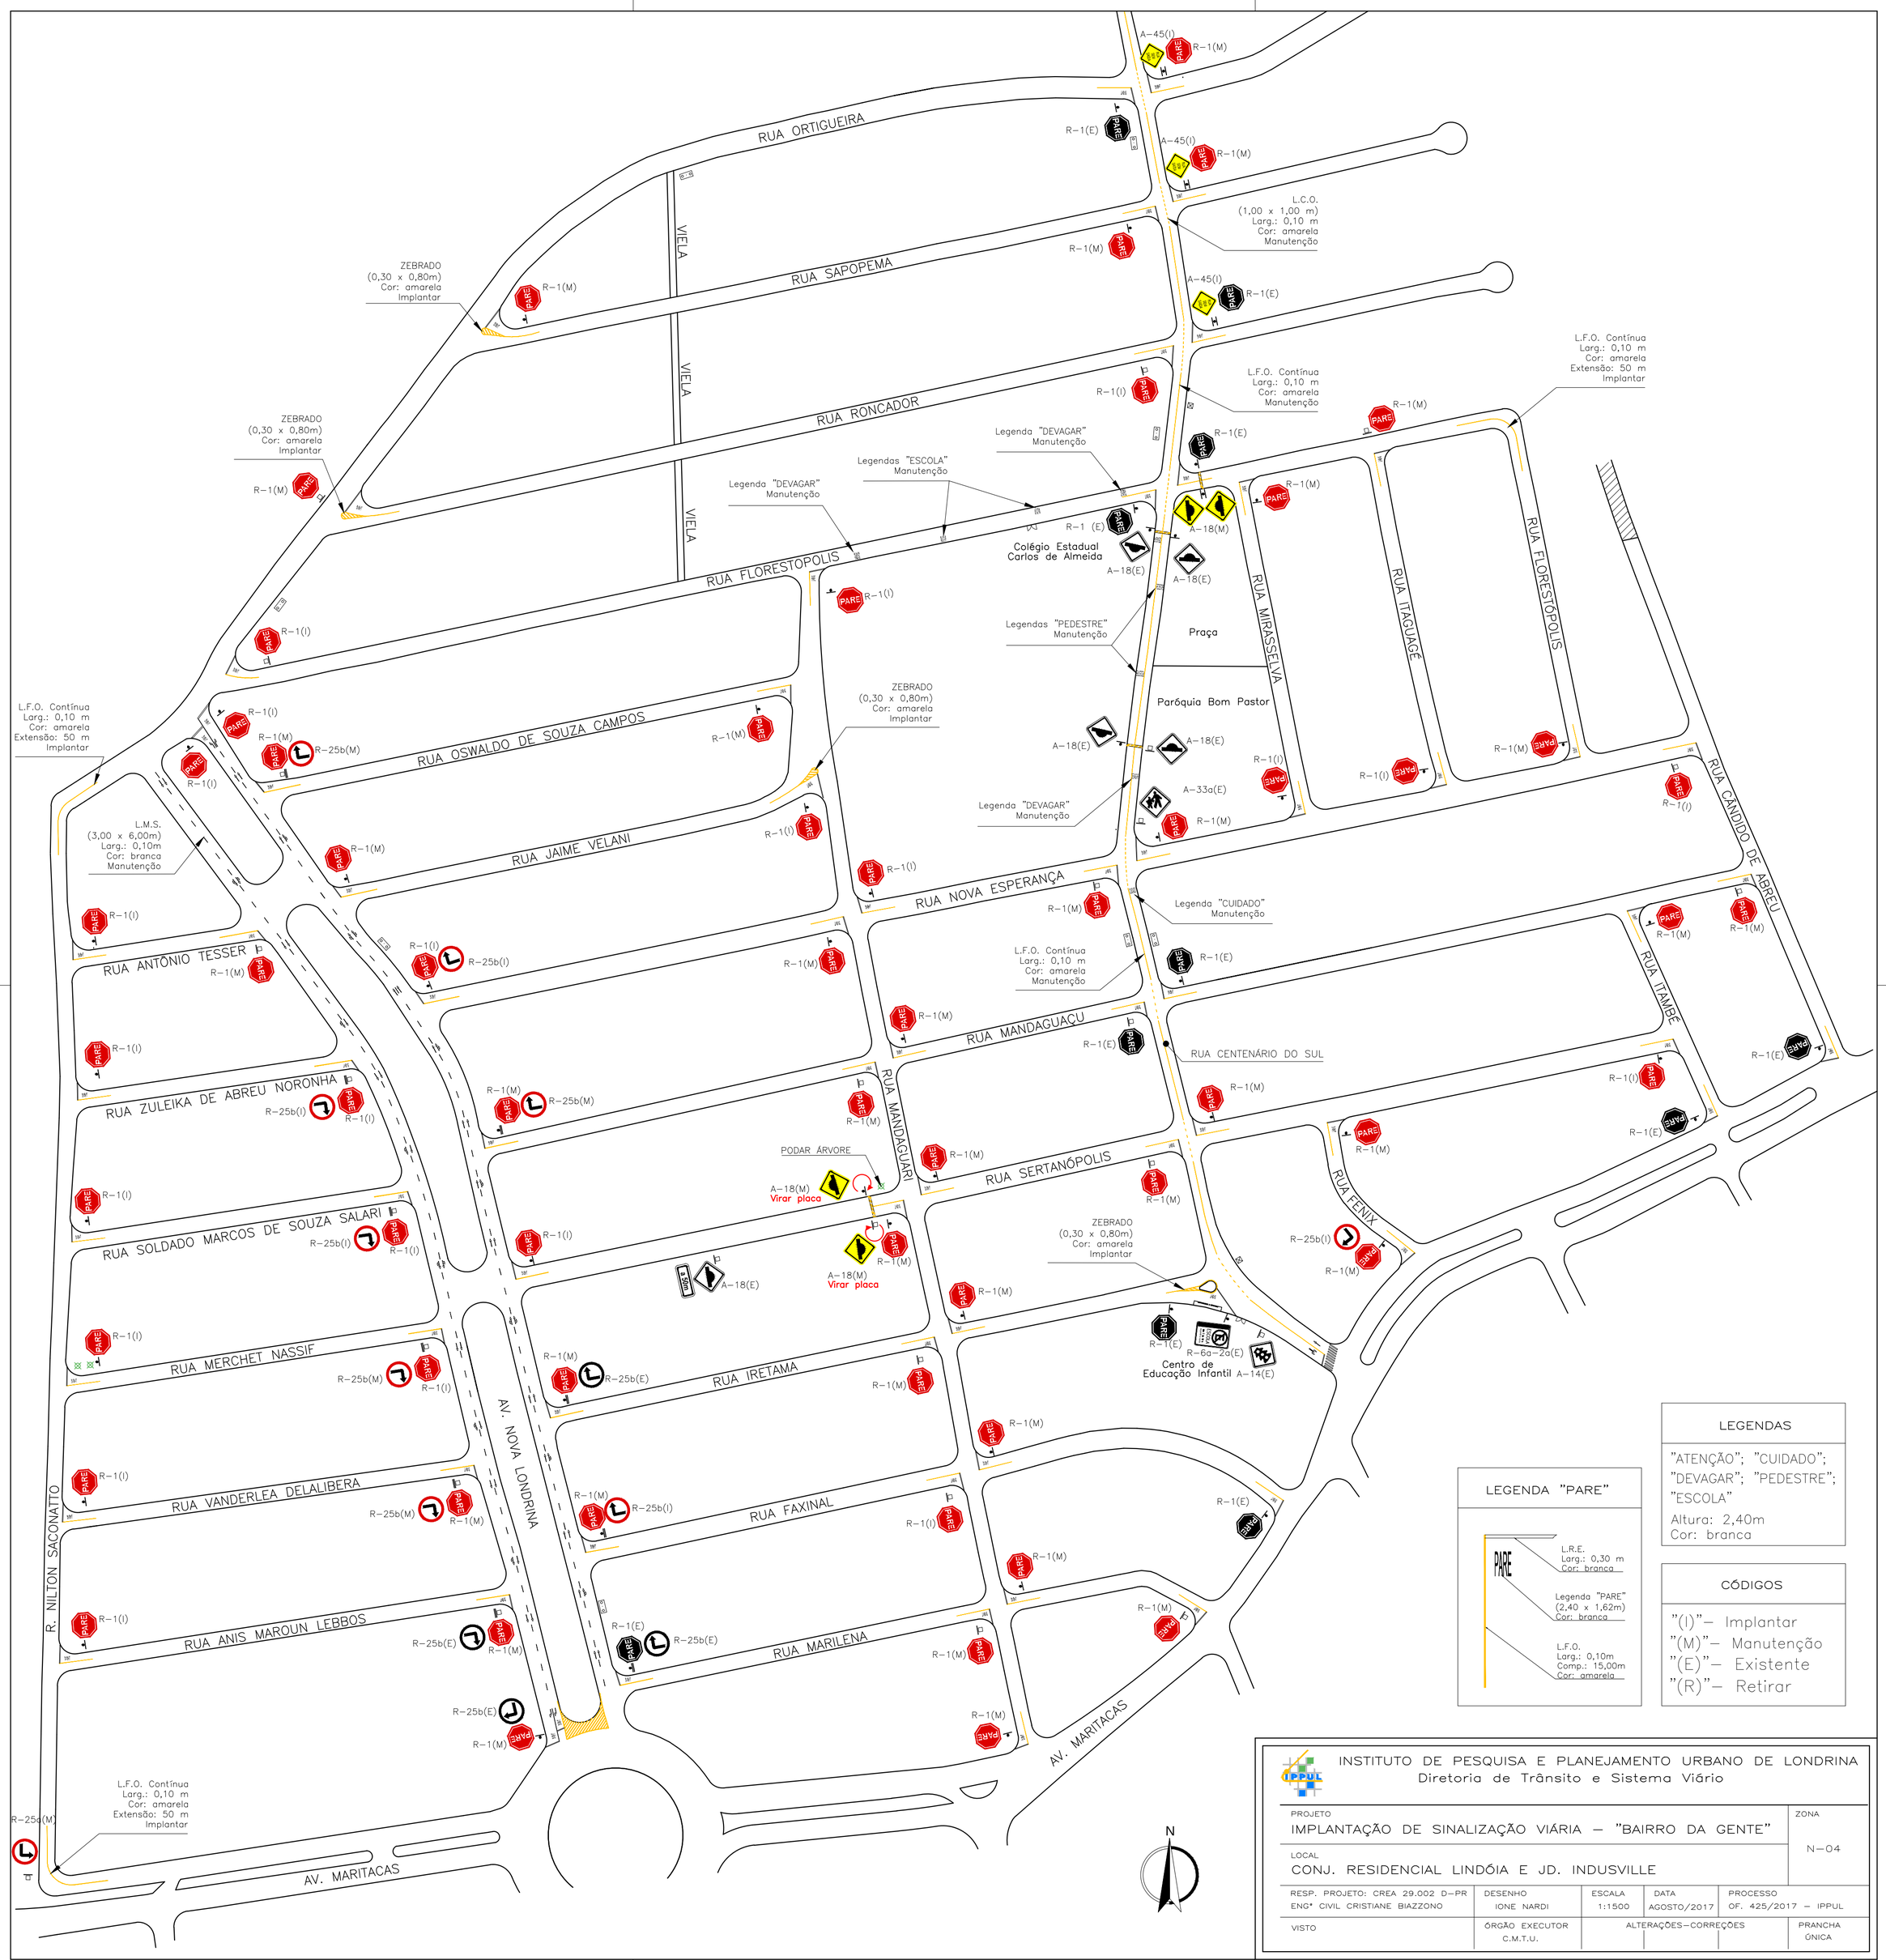

LEGENDAS

"ATENÇÃO"; "CUIDADO"; "DEVAGAR"; "PEDESTRE"; "ESCOLA"

Altura: 2,40m
Cor: branca

LEGENDA "PARE"

PARE

L.R.E.
Larg.: 0,30 m
Cor: branca

Legenda "PARE"
(2,40 x 1,62m)
Cor: branca

L.F.O.
Larg.: 0,10m
Comp.: 15,00m
Cor: amarela

CÓDIGOS

"(I)"– Implantar
"(M)"– Manutenção
"(E)"– Existente
"(R)"– Retirar

INSTITUTO DE PESQUISA E PLANEJAMENTO URBANO DE LONDRINA
Diretoria de Trânsito e Sistema Viário

PROJETO: IMPLANTAÇÃO DE SINALIZAÇÃO VIÁRIA – "BAIRRO DA GENTE"				ZONA: N–04
LOCAL: CONJ. RESIDENCIAL LINDÓIA E JD. INDUSVILLE				
RESP. PROJETO: CREA 29.002 D–PR ENG° CIVIL CRISTIANE BIAZZONO	DESENHO IONE NARDI	ESCALA 1:1500	DATA AGOSTO/2017	PROCESSO OF. 425/2017 – IPPUL
VISTO	ÓRGÃO EXECUTOR C.M.T.U.	ALTERAÇÕES–CORREÇÕES		PRANCHA ÚNICA