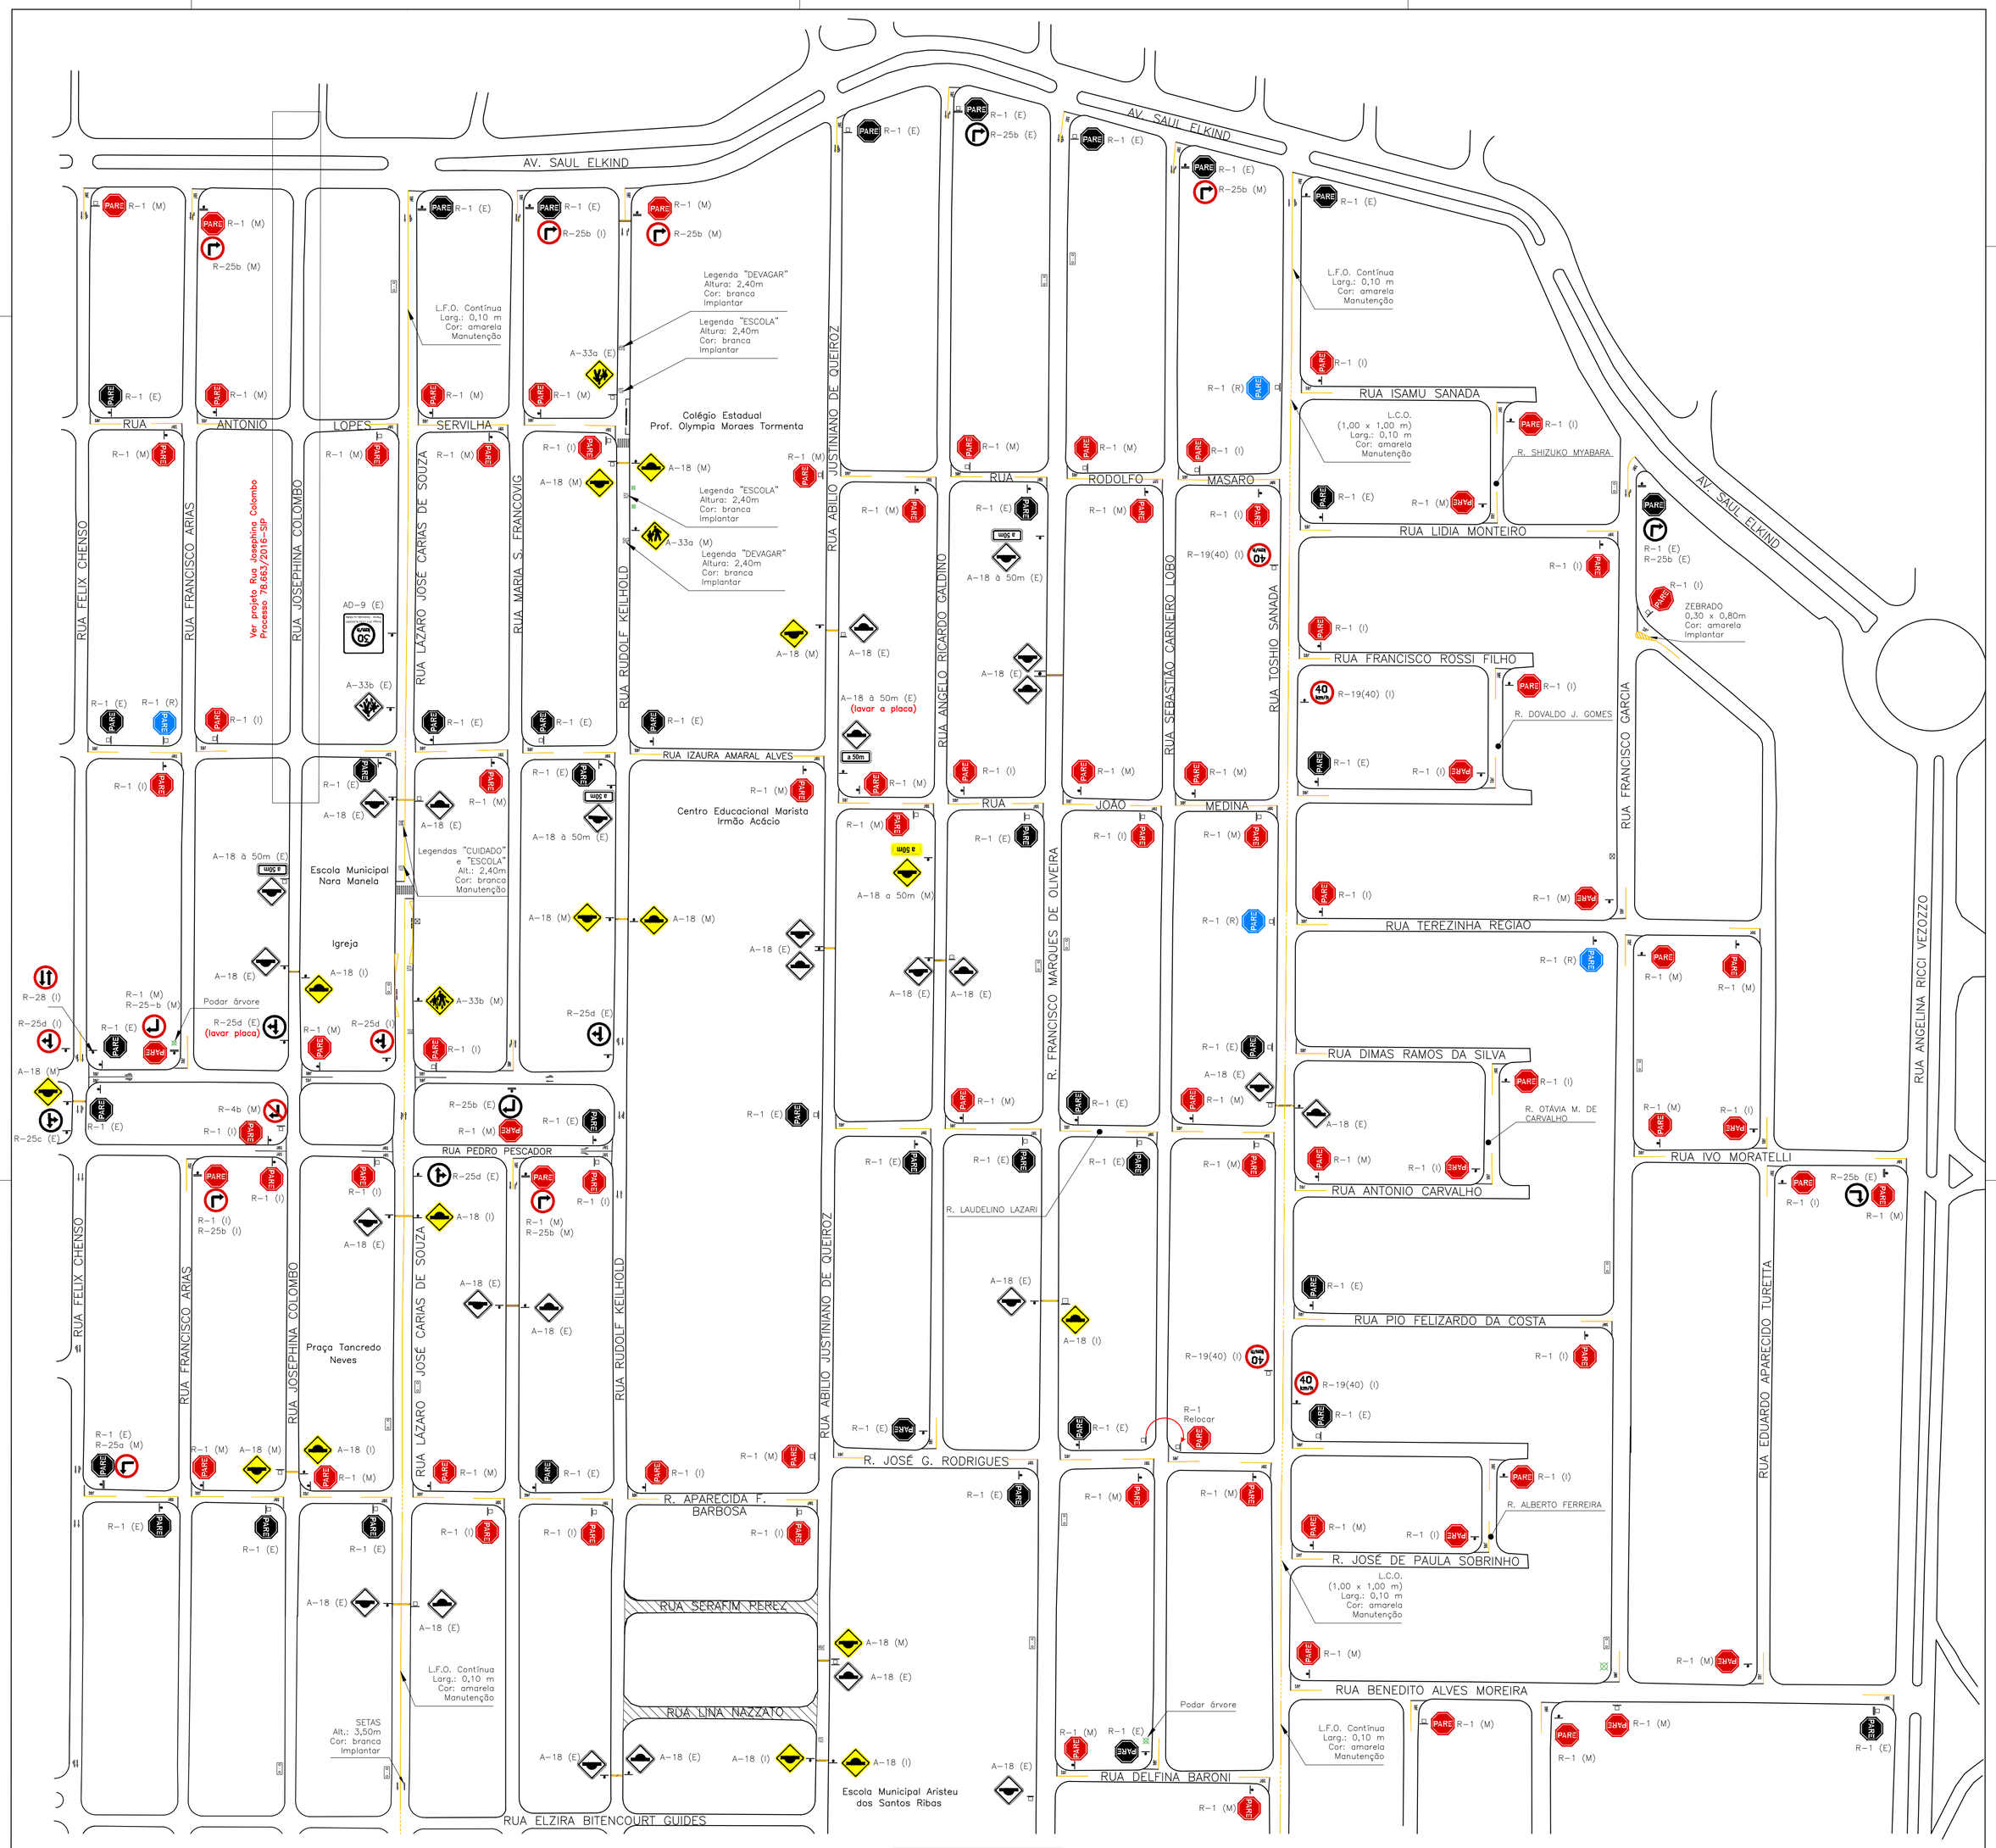

LEGENDA "PARE"

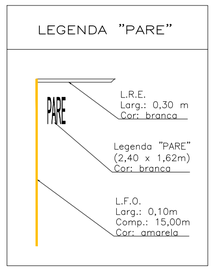

CÓDIGOS

"(I)"– Implantar
"(M)"– Manutenção
"(E)"– Existente
"(R)"– Retirar

N

INSTITUTO DE PESQUISA E PLANEJAMENTO URBANO DE LONDRINA
Diretoria de Trânsito e Sistema Viário

PROJETO: IMPLANTAÇÃO DE SINALIZAÇÃO VIÁRIA "BAIRRO DA GENTE"				ZONA: N–01
LOCAL: CONJ. HAB. NUBAR BOGOSSIAN, CONJ. HAB. ENG. JOÃO PAZ, CONJ. HAB. JOSÉ BELINATI, RES. QUADRA NORTE, JARDIM ITAPARICA, CONJ. HAB. SEMIRAMIS DE BARROS BRAGA, CONJ. HAB. JÁCOMO VIOLIN				
RESP. PROJETO: CREA 29.002 D–PR ENG° CIVIL CRISTIANE BIAZZONO	DESENHO: IONE NARDI	ESCALA: 1:1500	DATA: JULHO/2017	PROCESSO: OF. 347/2017–IPPUL
ÓRGÃO EXECUTOR: C.M.T.U.	VISTO	ALTERAÇÕES–CORREÇÕES		PRANCHA: 2/3