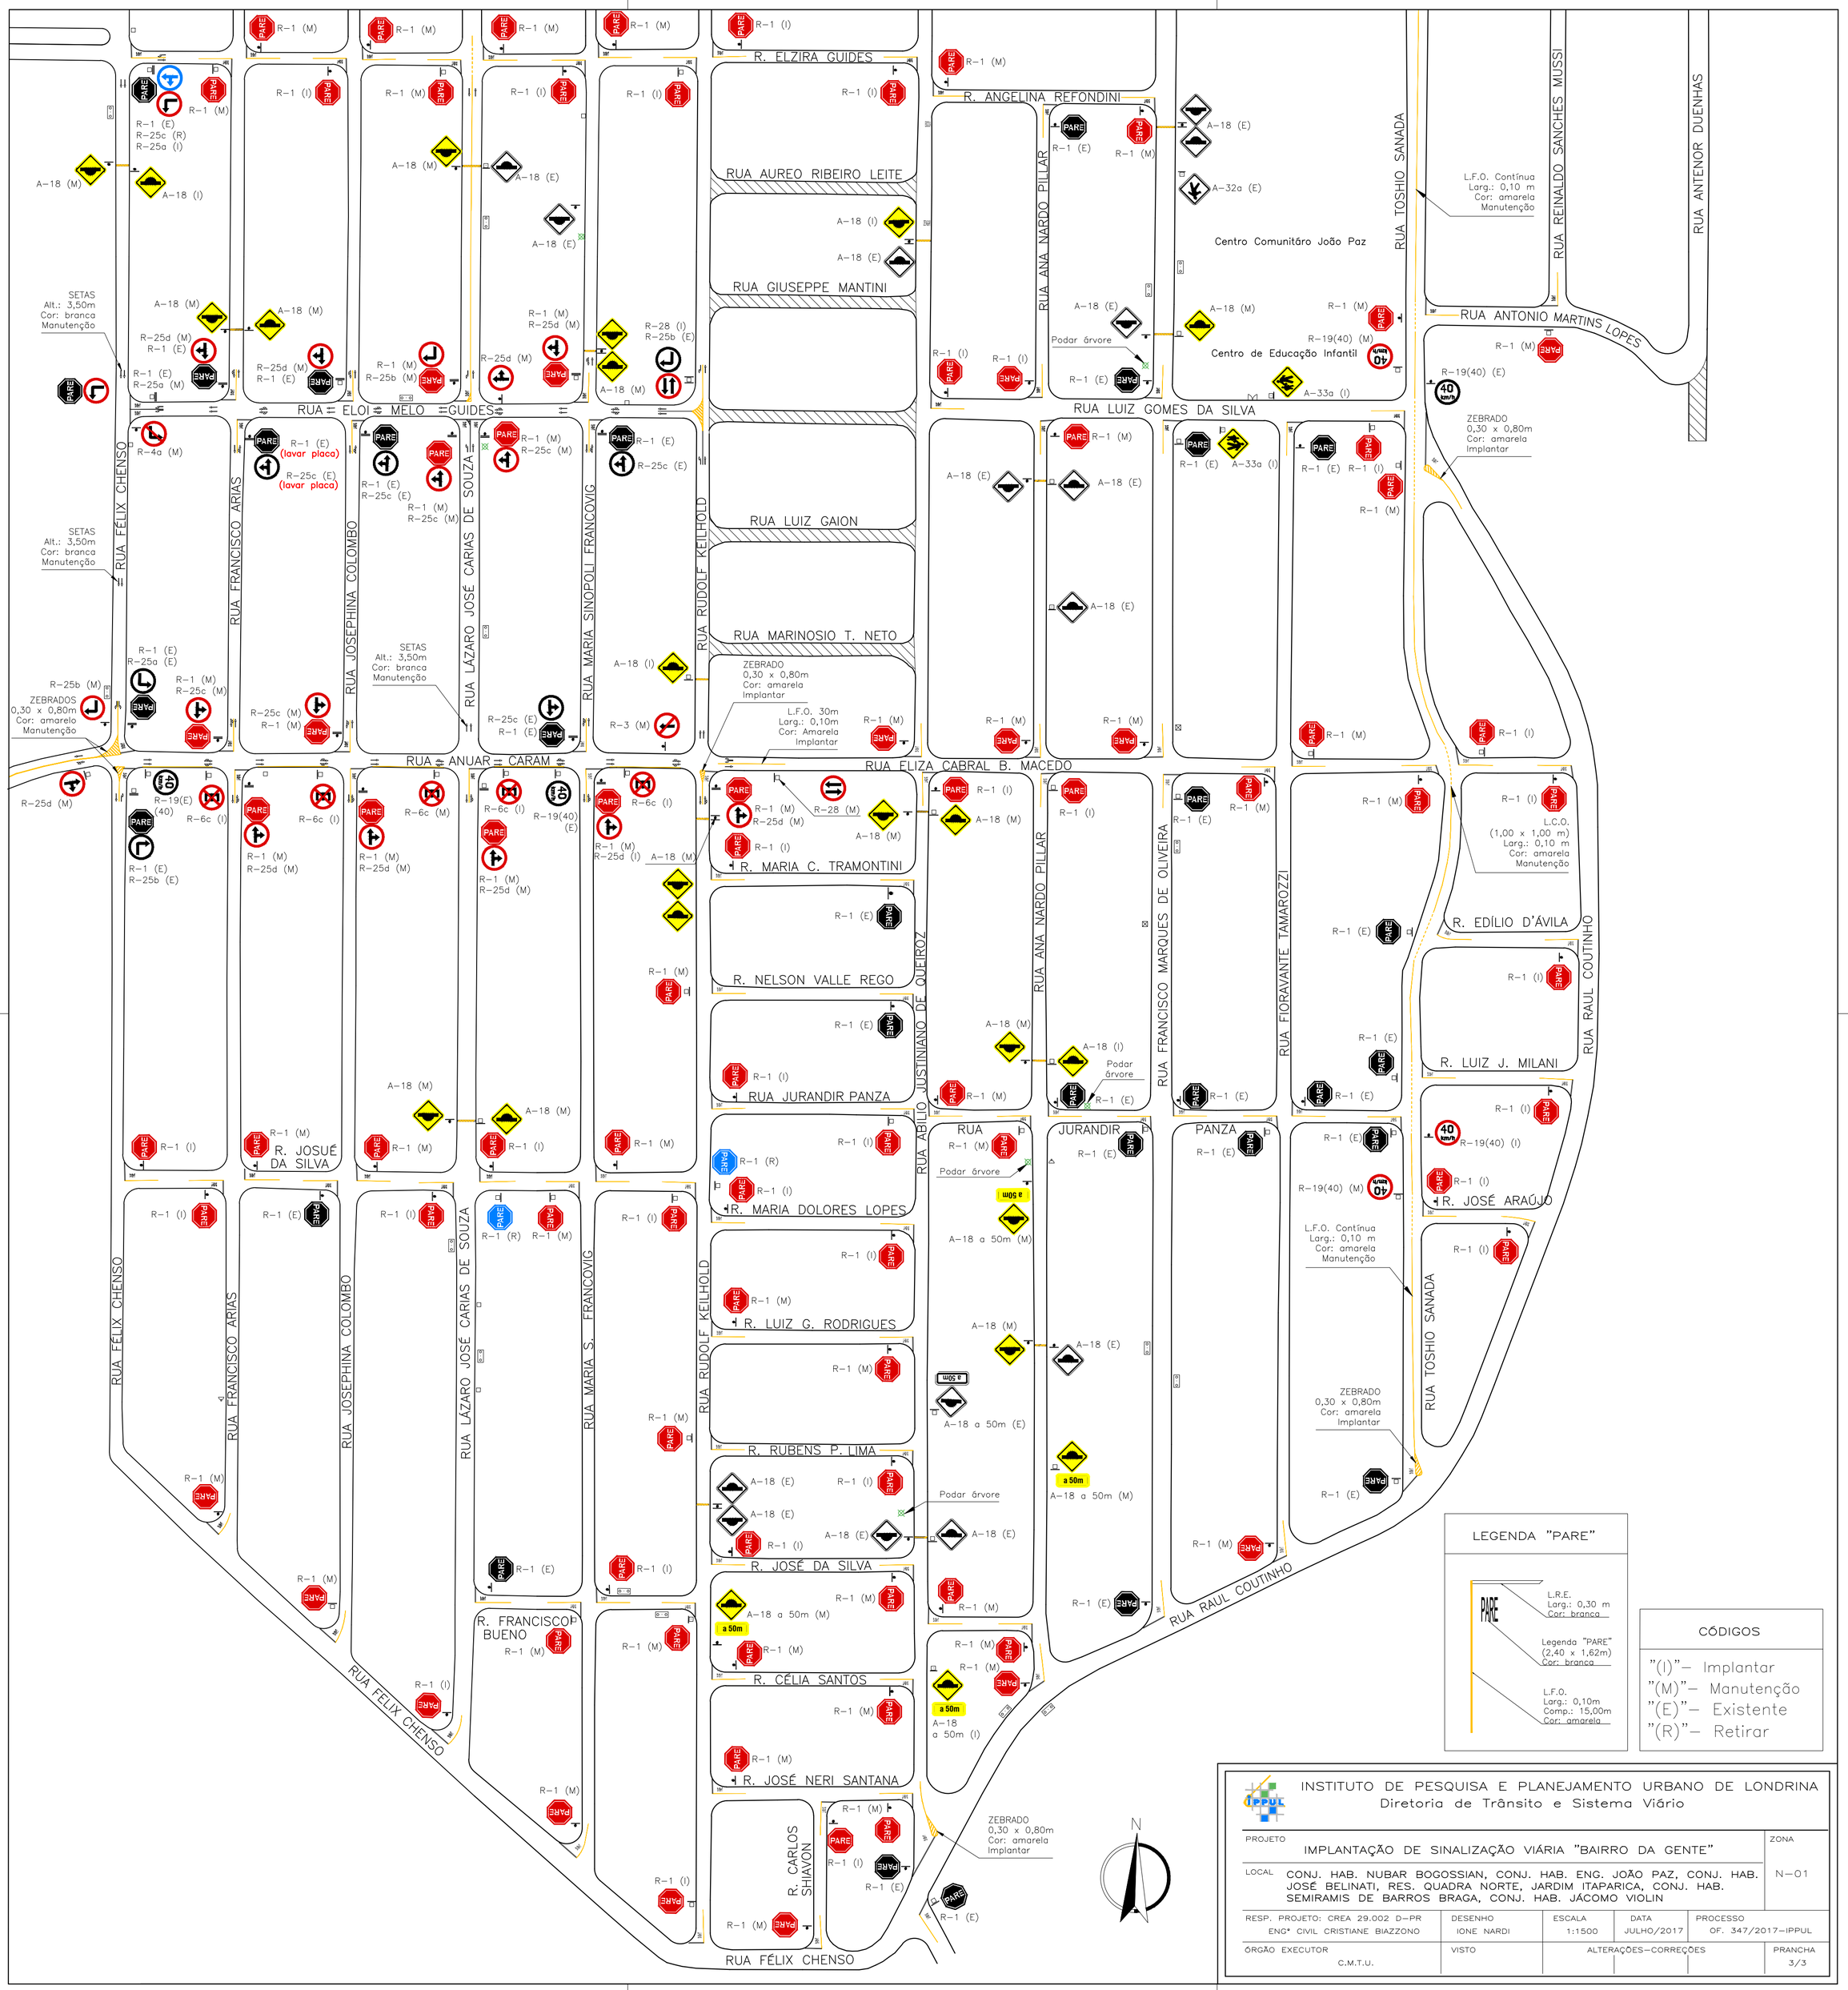
R. ELZIRA GUIDES
R. ANGELINA REFONDINI
RUA AUREO RIBEIRO LEITE
RUA GIUSEPPE MANTINI
RUA LUIZ GAION
RUA MARINOSIO T. NETO
RUA ELOI MELO GUIDES
RUA ANUAR CARAM
RUA LUIZ GOMES DA SILVA
RUA ELIZA CABRAL B. MACEDO
RUA ANA NARDO PILLAR
RUA TOSHIO SANADA
RUA REINALDO SANCHES MUSSI
RUA ANTENOR DUENHAS
RUA ANTONIO MARTINS LOPES
RUA FÉLIX CHENSO
RUA FRANCISCO ARIAS
RUA JOSEPHINA COLOMBO
RUA LÁZARO JOSÉ CARIAS DE SOUZA
RUA MARIA S. FRANCOVIG
RUA RUDOLF KEILHOLD
RUA ABILIO JUSTINIANO DE QUEIROZ
RUA FIORAVANTE TAMAROZZI
RUA RAUL COUTINHO
Centro Comunitáro João Paz
Centro de Educação Infantil
R. MARIA C. TRAMONTINI
R. NELSON VALLE REGO
RUA JURANDIR PANZA
R. MARIA DOLORES LOPES
R. LUIZ G. RODRIGUES
R. RUBENS P. LIMA
R. JOSÉ DA SILVA
R. CÉLIA SANTOS
R. JOSÉ NERI SANTANA
R. CARLOS SHIAVON
R. FRANCISCO BUENO
R. JOSUÉ DA SILVA
R. EDÍLIO D'ÁVILA
R. LUIZ J. MILANI
R. JOSÉ ARAÚJO
RUA JURANDIR PANZA
SETAS Alt.: 3,50m Cor: branca Manutenção
ZEBRADOS 0,30 x 0,80m Cor: amarela Manutenção
ZEBRADO 0,30 x 0,80m Cor: amarela Implantar
L.F.O. 30m Larg.: 0,10m Cor: Amarela Implantar
L.F.O. Contínua Larg.: 0,10 m Cor: amarela Manutenção
L.C.O. (1,00 x 1,00 m) Larg.: 0,10 m Cor: amarela Manutenção
Podar árvore
LEGENDA "PARE"
L.R.E. Larg.: 0,30 m Cor: branca
Legenda "PARE" (2,40 x 1,62m) Cor: branca
L.F.O. Larg.: 0,10m Comp.: 15,00m Cor: amarela
CÓDIGOS
"(I)"– Implantar
"(M)"– Manutenção
"(E)"– Existente
"(R)"– Retirar
N
INSTITUTO DE PESQUISA E PLANEJAMENTO URBANO DE LONDRINA
Diretoria de Trânsito e Sistema Viário
PROJETO
IMPLANTAÇÃO DE SINALIZAÇÃO VIÁRIA "BAIRRO DA GENTE"
ZONA
N–01
LOCAL
CONJ. HAB. NUBAR BOGOSSIAN, CONJ. HAB. ENG. JOÃO PAZ, CONJ. HAB. JOSÉ BELINATI, RES. QUADRA NORTE, JARDIM ITAPARICA, CONJ. HAB. SEMIRAMIS DE BARROS BRAGA, CONJ. HAB. JÁCOMO VIOLIN
RESP. PROJETO: CREA 29.002 D–PR
ENG° CIVIL CRISTIANE BIAZZONO
DESENHO
IONE NARDI
ESCALA
1:1500
DATA
JULHO/2017
PROCESSO
OF. 347/2017–IPPUL
ÓRGÃO EXECUTOR
C.M.T.U.
VISTO
ALTERAÇÕES–CORREÇÕES
PRANCHA
3/3