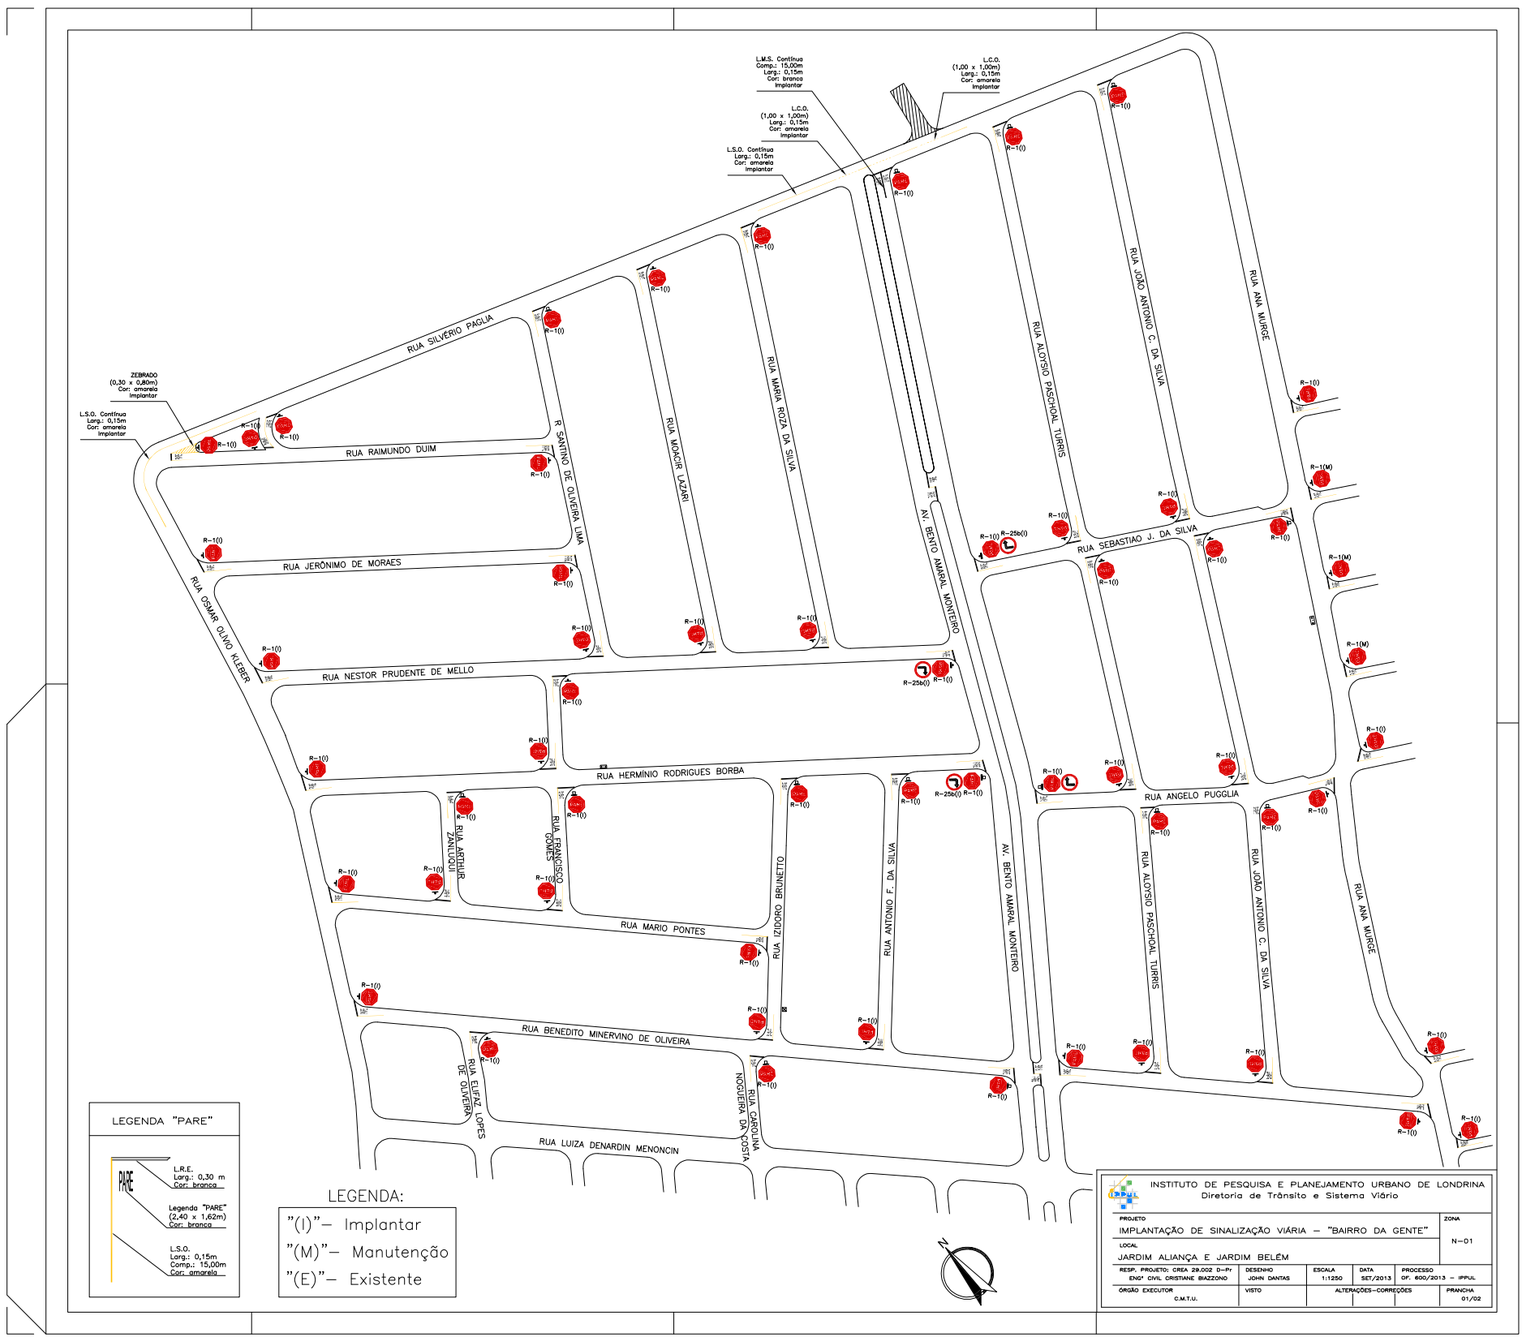
L.M.S. Continua
Comp.: 15,00m
Larg.: 0,15m
Cor: branca
Implantar
L.C.O.
(1,00 x 1,00m)
Larg.: 0,15m
Cor: amarela
Implantar
L.C.O.
(1,00 x 1,00m)
Larg.: 0,15m
Cor: amarela
Implantar
L.S.O. Continua
Larg.: 0,15m
Cor: amarela
Implantar
ZEBRADO
(0,30 x 0,80m)
Cor: amarela
Implantar
L.S.O. Continua
Larg.: 0,15m
Cor: amarela
Implantar
RUA SILVÉRIO PAGLIA
RUA RAIMUNDO DUIM
R SANTINO DE OLIVEIRA LIMA
RUA JERÔNIMO DE MORAES
RUA OSMAR RUVIO KLEBER
RUA NESTOR PRUDENTE DE MELLO
RUA HERMÍNIO RODRIGUES BORBA
RUA ARTHUR ZANLUQUI
RUA FRANCISCO GOMES
RUA MARIO PONTES
RUA IZIDORO BRUNETTO
RUA BENEDITO MINERVINO DE OLIVEIRA
RUA ELIFAZ LOPES DE OLIVEIRA
RUA LUIZA DENARDIN MENONCIN
RUA CAROLINA NOGUEIRA DA COSTA
RUA ANTONIO F. DA SILVA
AV. BENTO AMARAL MONTEIRO
RUA MOACIR LAZARI
RUA MARIA ROZA DA SILVA
RUA ALOYSIO PASCHOAL TURRIS
RUA JOÃO ANTONIO C. DA SILVA
RUA ANA MURGE
RUA SEBASTIAO J. DA SILVA
RUA ANGELO PUGGLIA
R-1(I)
R-1(M)
R-256(I)
LEGENDA "PARE"
PARE
L.R.E.
Larg.: 0,30 m
Cor: branca
Legenda "PARE"
(2,40 x 1,62m)
Cor: branca
L.S.O.
Larg.: 0,15m
Comp.: 15,00m
Cor: amarela
LEGENDA:
"(I)"– Implantar
"(M)"– Manutenção
"(E)"– Existente
N
INSTITUTO DE PESQUISA E PLANEJAMENTO URBANO DE LONDRINA
Diretoria de Trânsito e Sistema Viário
PROJETO
IMPLANTAÇÃO DE SINALIZAÇÃO VIÁRIA – "BAIRRO DA GENTE"
ZONA
N–01
LOCAL
JARDIM ALIANÇA E JARDIM BELÉM
RESP. PROJETO: CREA 29.002 D–PY
ENG° CIVIL CRISTIANE BAZZONO
DESENHO
JOHN DANTAS
ESCALA
1:1250
DATA
SET/2013
PROCESSO
OF. 605/2013 – IPPUL
ORGÃO EXECUTOR
C.M.T.U.
VISTO
ALTERAÇÕES–CORREÇÕES
PRANCHA
01/02