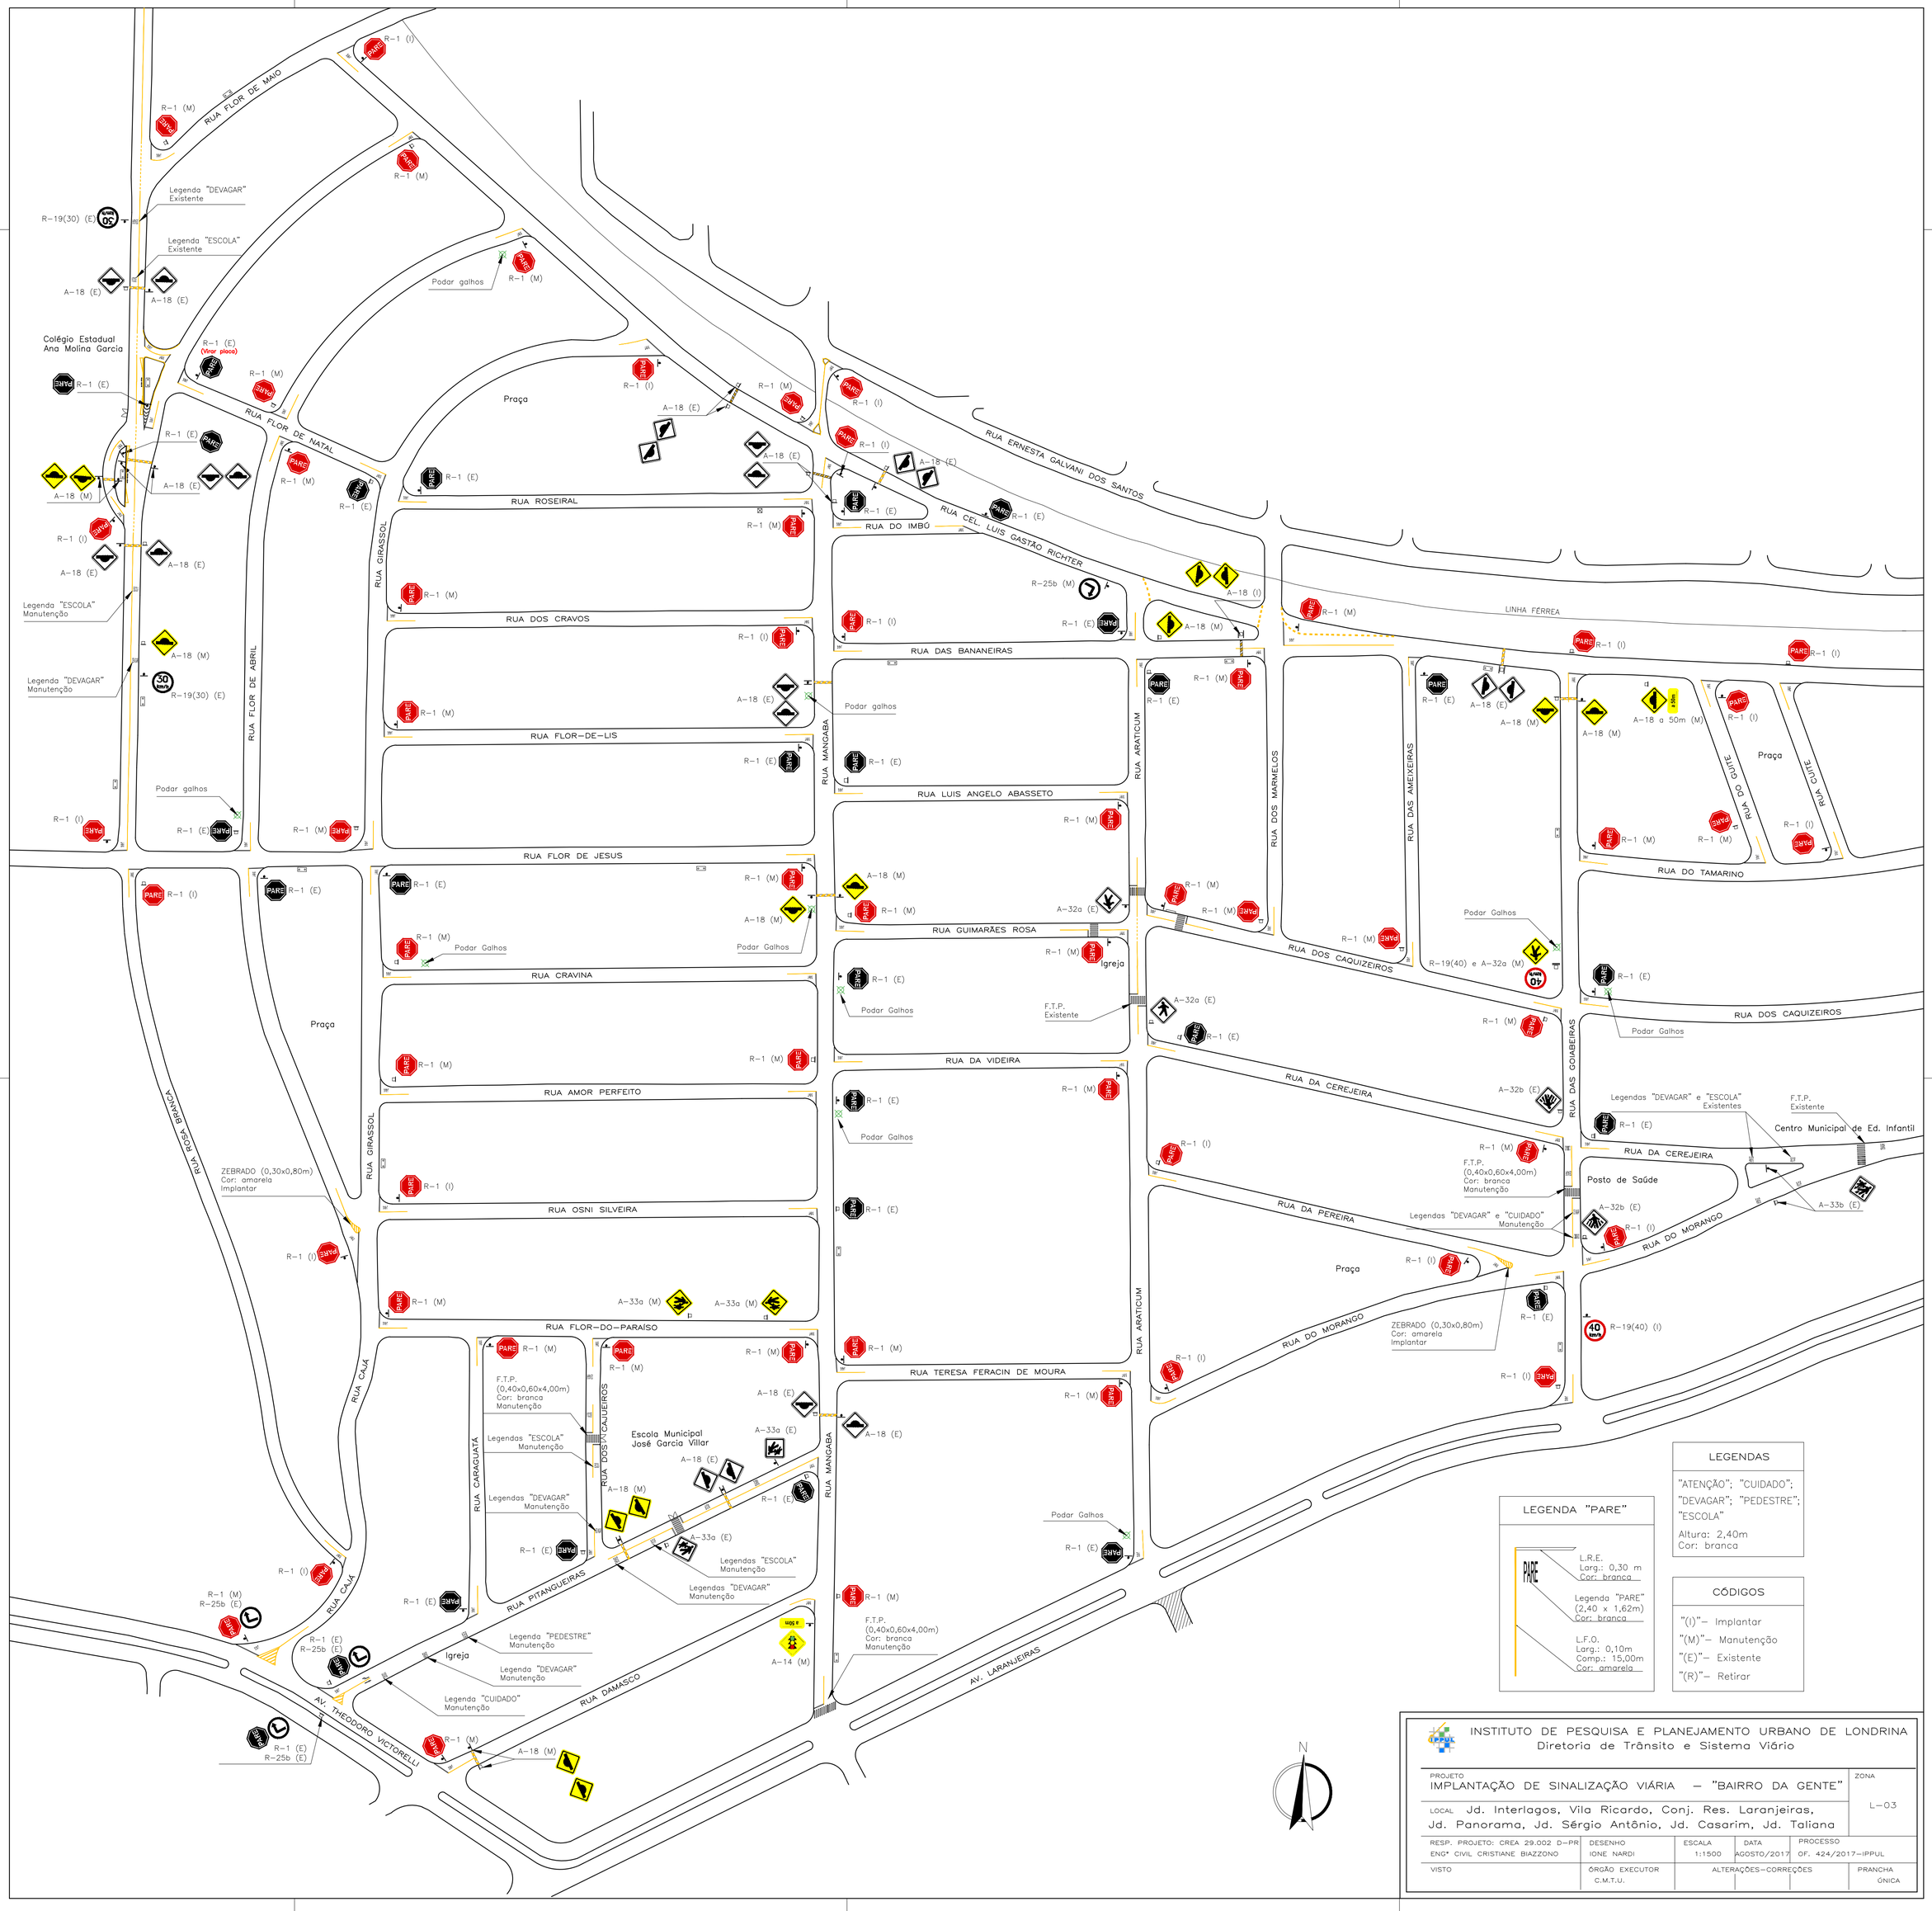

LEGENDA "PARE"

L.R.E. Larg.: 0,30 m Cor: branca

Legenda "PARE" (2,40 x 1,62m) Cor: branca

L.F.O. Larg.: 0,10m Comp.: 15,00m Cor: amarela

LEGENDAS

"ATENÇÃO"; "CUIDADO"; "DEVAGAR"; "PEDESTRE"; "ESCOLA"

Altura: 2,40m
Cor: branca

CÓDIGOS

"(I)"– Implantar
"(M)"– Manutenção
"(E)"– Existente
"(R)"– Retirar

INSTITUTO DE PESQUISA E PLANEJAMENTO URBANO DE LONDRINA
Diretoria de Trânsito e Sistema Viário

PROJETO: IMPLANTAÇÃO DE SINALIZAÇÃO VIÁRIA – "BAIRRO DA GENTE"

ZONA: L–03

LOCAL: Jd. Interlagos, Vila Ricardo, Conj. Res. Laranjeiras, Jd. Panorama, Jd. Sérgio Antônio, Jd. Casarim, Jd. Taliana

RESP. PROJETO: CREA 29.002 D–PR	DESENHO	ESCALA	DATA	PROCESSO
ENGª CIVIL CRISTIANE BIAZZONO	IONE NARDI	1:1500	AGOSTO/2017	OF. 424/2017–IPPUL
VISTO	ÓRGÃO EXECUTOR C.M.T.U.	ALTERAÇÕES–CORREÇÕES		PRANCHA ÚNICA