
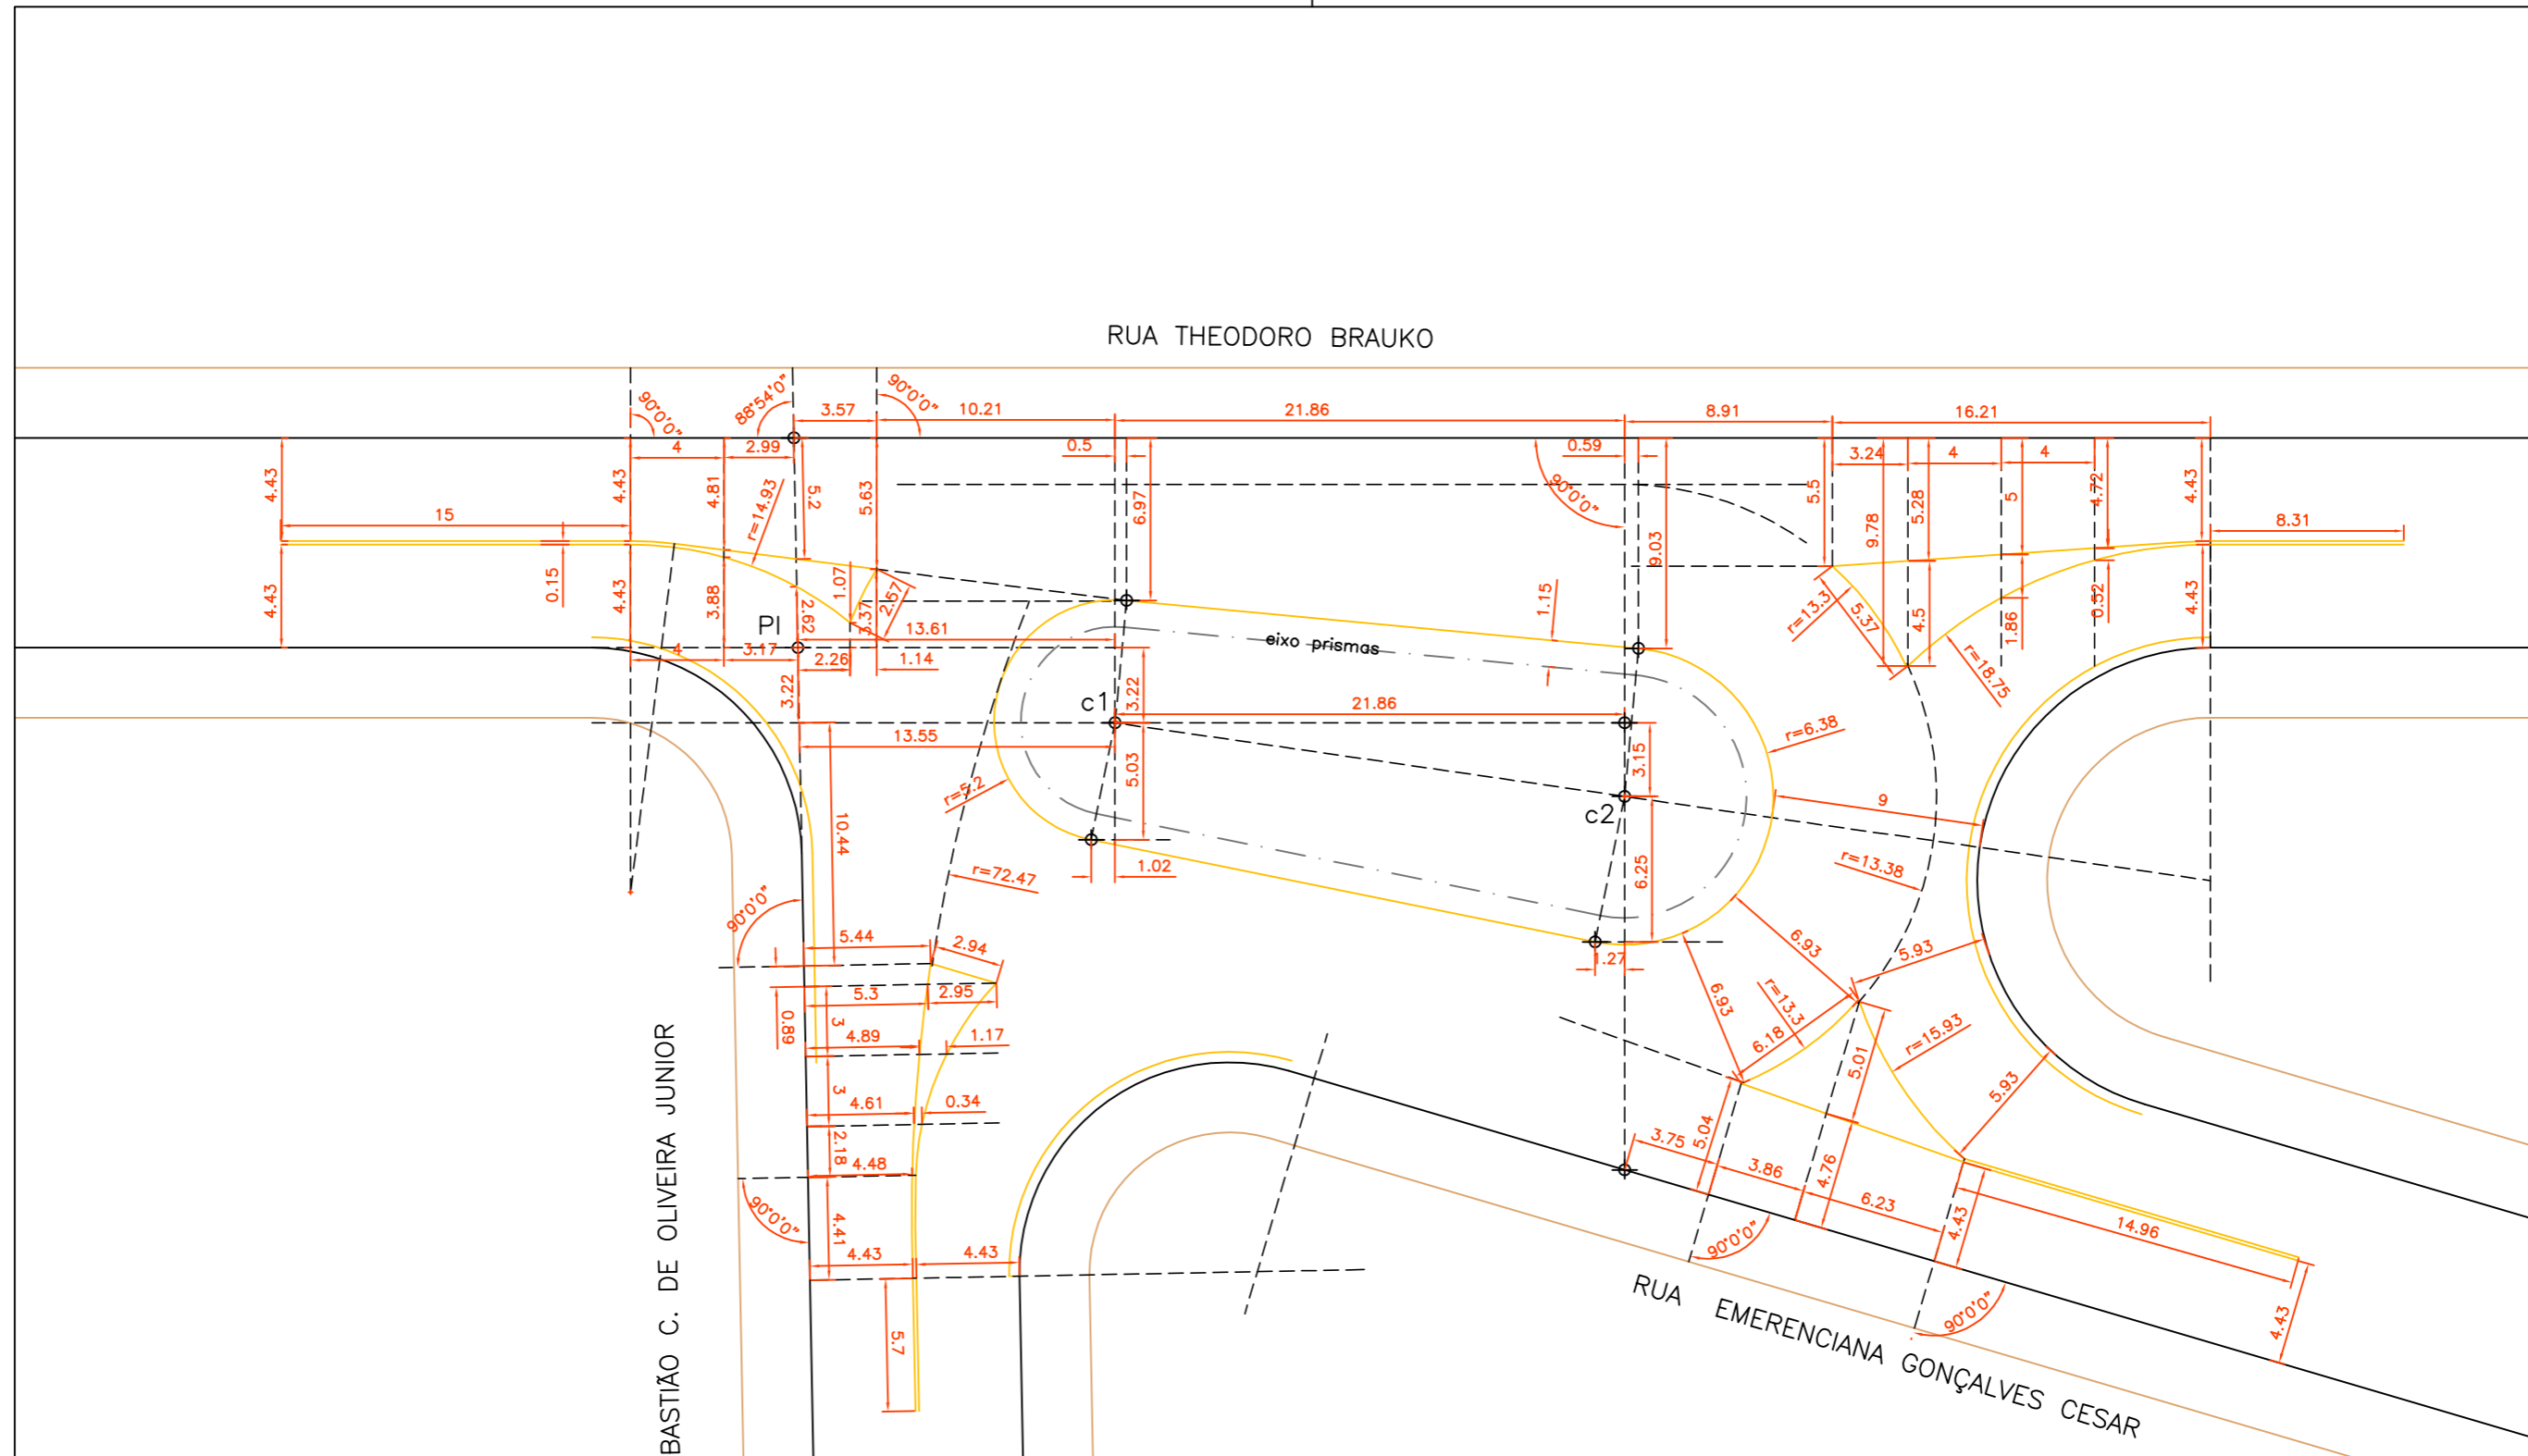


RUA THEODORO BRAUKO

RUA SEBASTIÃO C. DE OLIVEIRA JUNIOR

RUA EMERENCIANA GONÇALVES CESAR

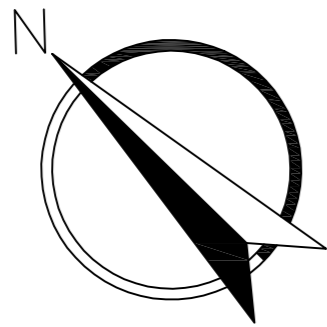

INSTITUTO DE PESQUISA E PLANEJAMENTO URBANO DE LONDRINA
Diretoria de Trânsito e Sistema Viário

PROJETO SINALIZAÇÃO VIÁRIA – COTAS				ZONA O-02	
LOCAL RUA THEODORO BRAUKO x RUA SEBASTIÃO C. DE O. JUNIOR x RUA EMERENCIANA GONÇALVES CESAR					
RESP. PROJETO Hirak Ohara	DESENHO Ohara	ESCALA 1:300	DATA MAR/2012	PROCESSO OF. 512/2012 – IPPUL	
ÓRGÃO EXECUTOR C. M. T. U.	VISTO	ALTERAÇÕES-CORREÇÕES			PRANCHA 03/04