


- GUIA EXISTENTE
- GUIA A DEMOLIR
- GUIA A CONSTRUIR
- ASFALTO DEFINITIVO
- ASFALTO PROVISÓRIO
- CIMENTADO

INSTITUTO DE PESQUISA E PLANEJAMENTO URBANO DE LONDRINA Diretoria de Trânsito e Sistema Viário				
PROJETO IMPLANTAÇÃO DE SINALIZAÇÃO VIÁRIA				ZONA L-02
LOCAL JARDIM TENERIFE				
RESP. PROJETO: CREA 29.002 D-PR ENG* CIVIL CRISTIANE BIAZZONO	DESENHO REINALDO A. F. FILHO	ESCALA 1:1250	DATA MAI/2019	PROCESSO OF. 137/2019-IPPUL
VISTO		ÓRGÃO EXECUTOR S.M.O.P.	ALTERAÇÕES-CORREÇÕES	PRANCHA 2/2

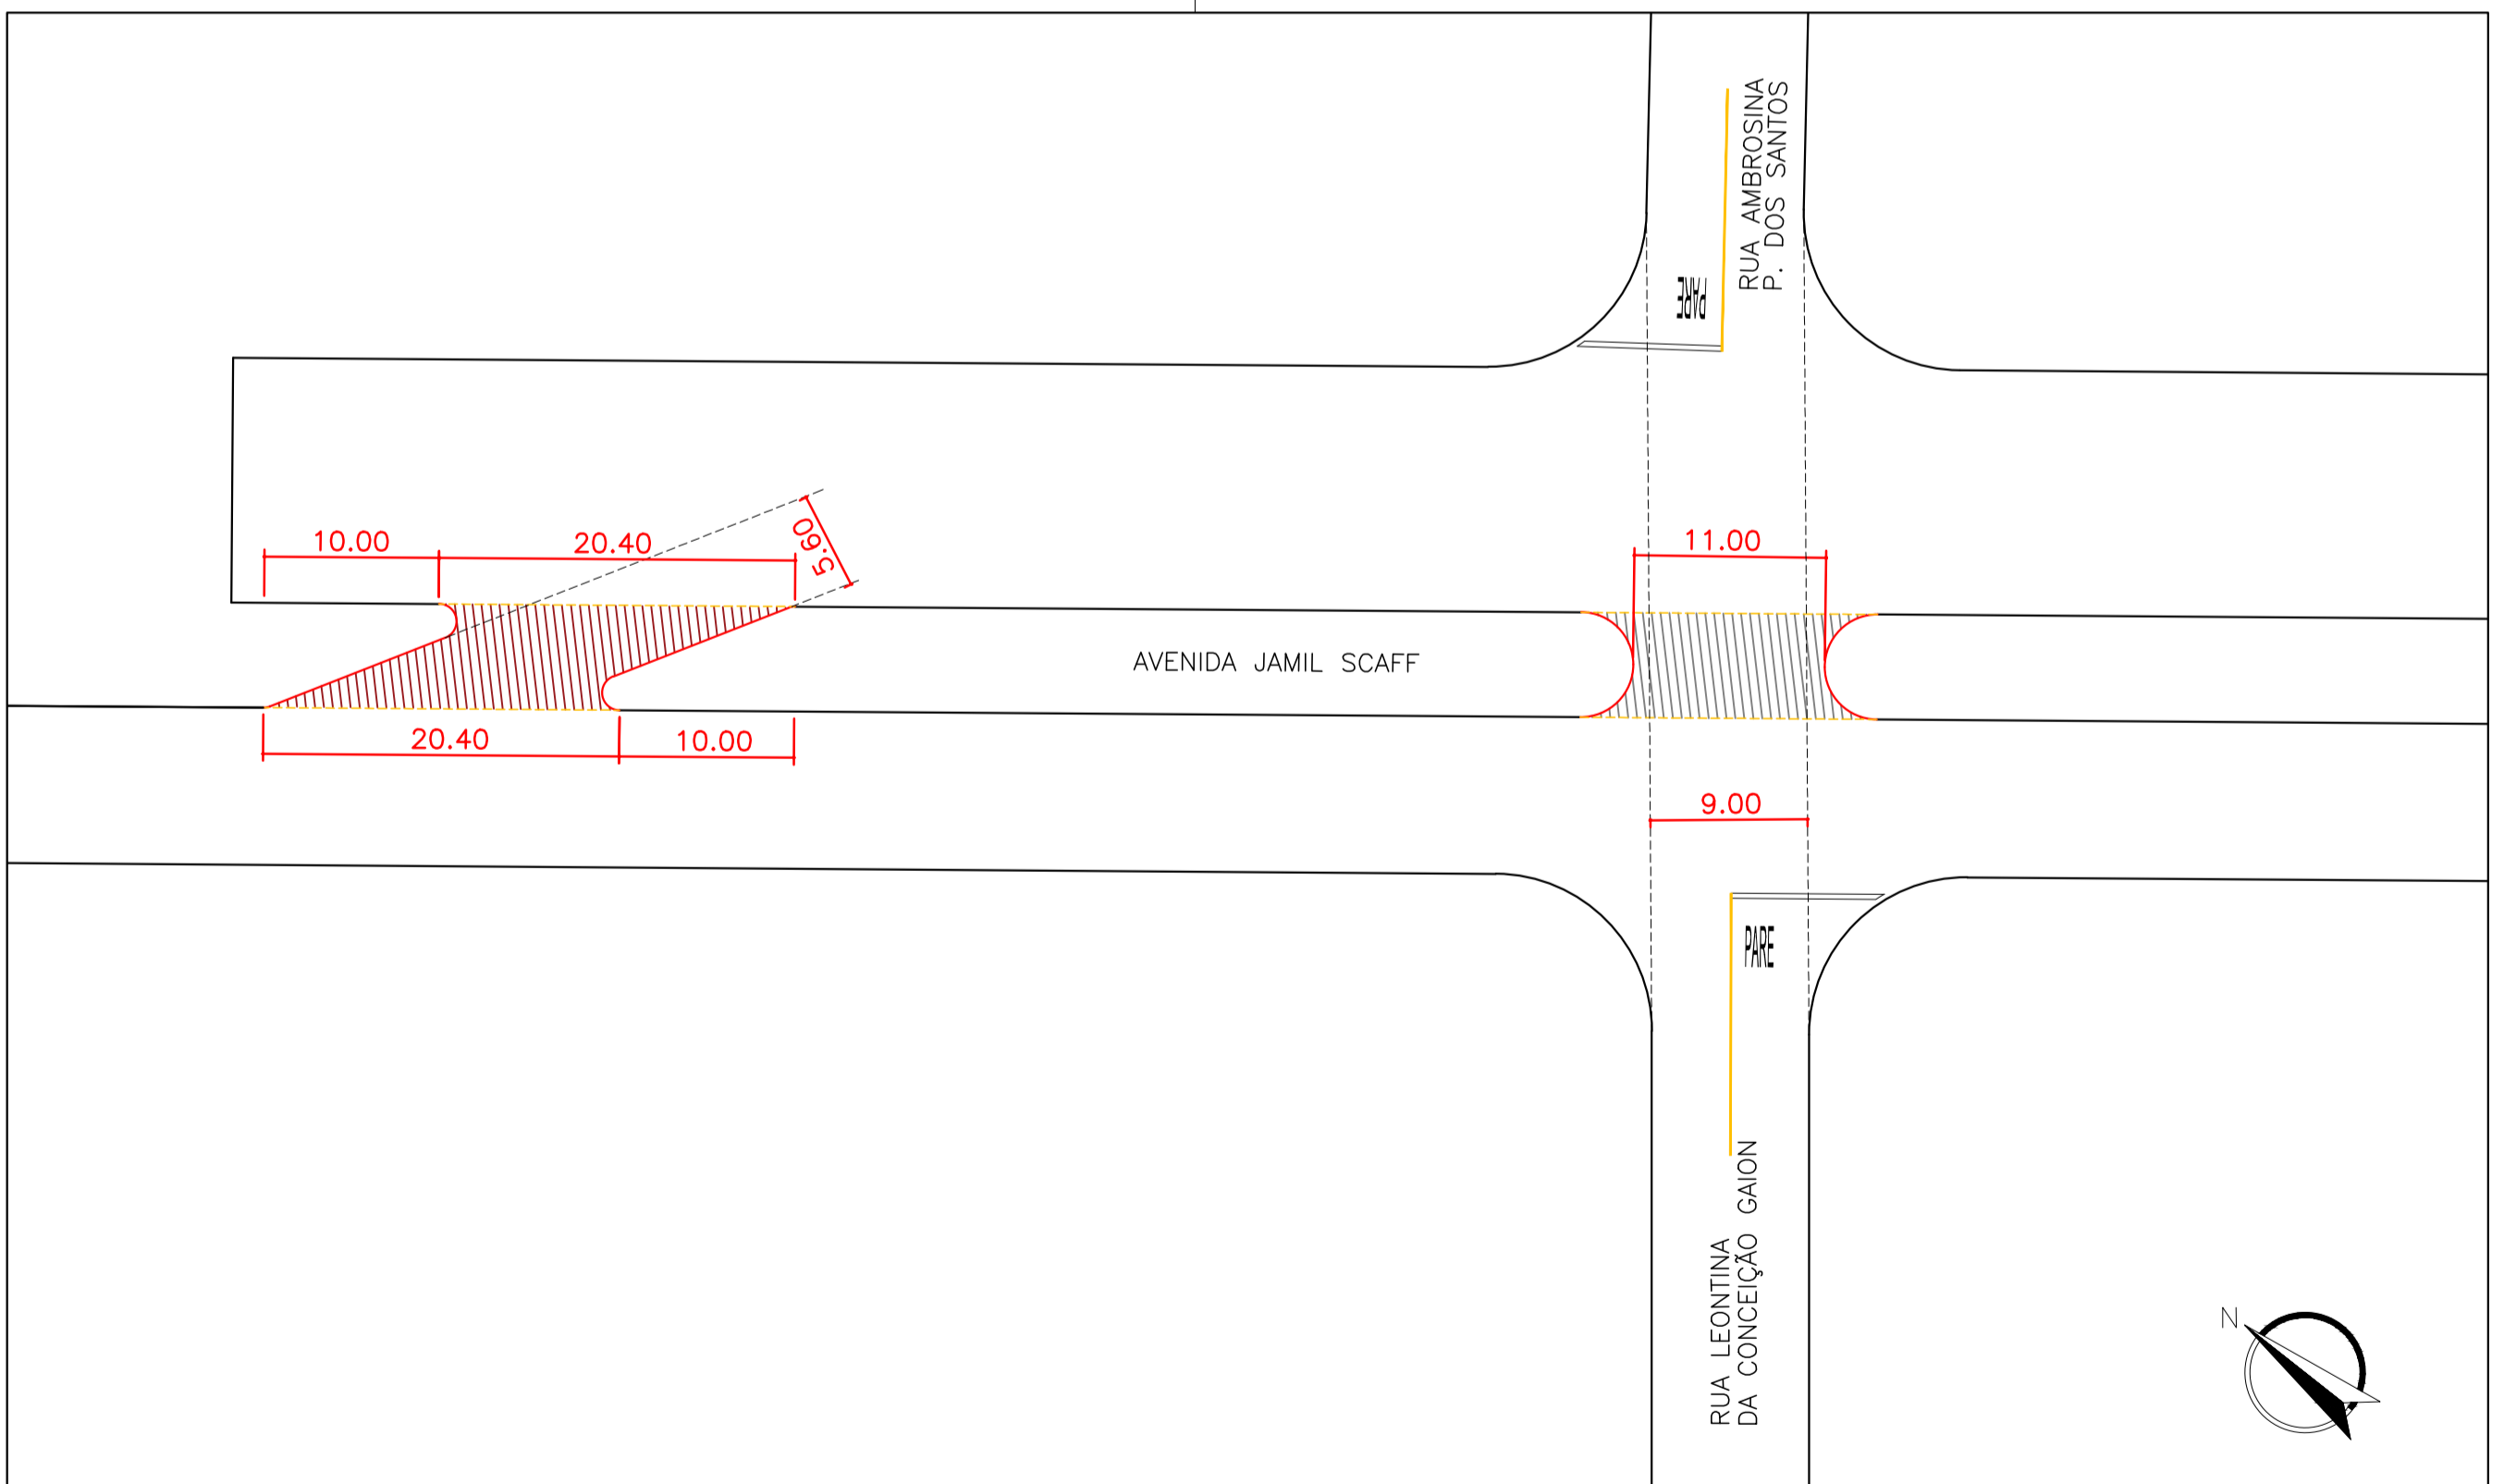

- GUIA EXISTENTE
- GUIA A DEMOLIR
- GUIA A CONSTRUIR
- ASFALTO DEFINITIVO
- ASFALTO PROVISÓRIO
- CIMENTADO

INSTITUTO DE PESQUISA E PLANEJAMENTO URBANO DE LONDRINA Diretoria de Trânsito e Sistema Viário				
PROJETO IMPLANTAÇÃO DE SINALIZAÇÃO VIÁRIA				ZONA L-02
LOCAL JARDIM TENERIFE				
RESP. PROJETO: CREA 29.002 D-PR ENG* CIVIL CRISTIANE BIAZZONO	DESENHO REINALDO A. F. FILHO	ESCALA 1:400	DATA MAI/2019	PROCESSO OF. 137/2019-IPPUL
VISTO		ÓRGÃO EXECUTOR S.M.O.P.	ALTERAÇÕES-CORREÇÕES	PRANCHA 1/2