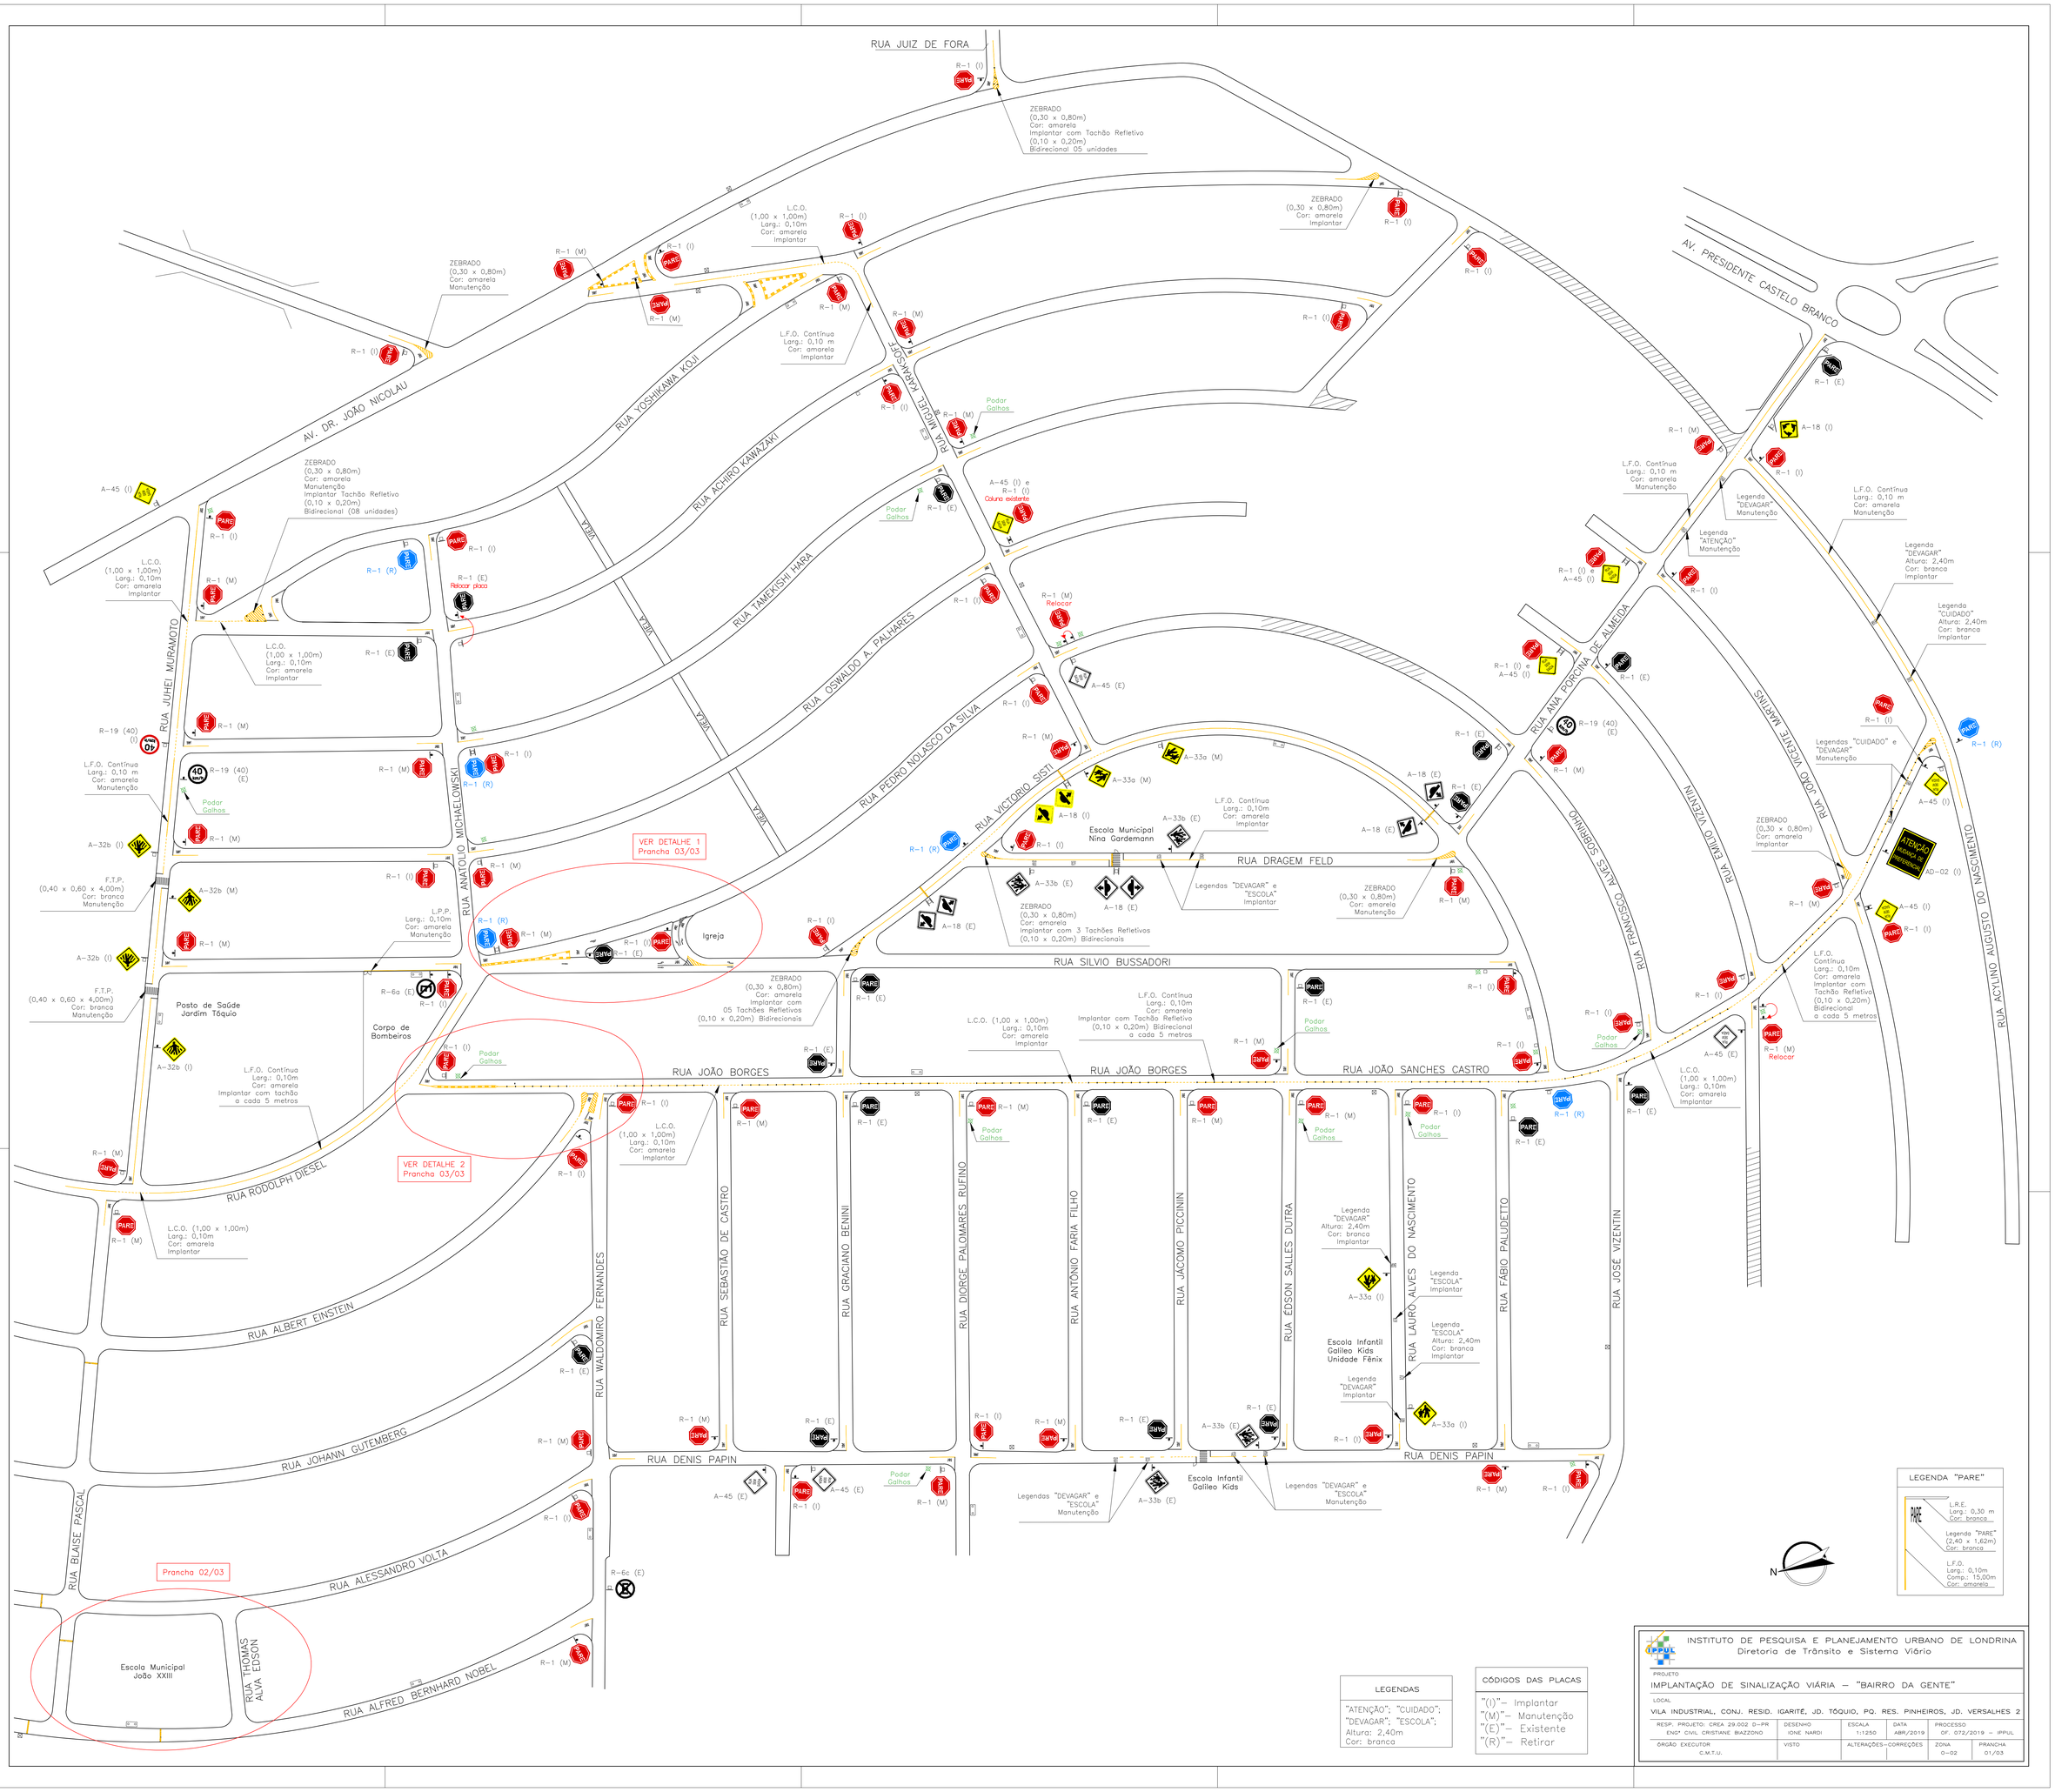
RUA JUIZ DE FORA
AV. DR. JOÃO NICOLAU
RUA YOSHIKAWA KOJI
RUA ACHIRO KAWAZAKI
RUA MIGUEL KARAKSOFF
RUA TAMEKISHI HARA
RUA OSWALDO A. PALHARES
RUA PEDRO NOLASCO DA SILVA
RUA VICTORIO SISTI
RUA JUHEI MURAMOTO
RUA ANATOLIO MICHAELOWSKI
RUA DRAGEM FELD
RUA SILVIO BUSSADORI
RUA JOÃO BORGES
RUA JOÃO SANCHES CASTRO
RUA RODOLPH DIESEL
RUA ALBERT EINSTEIN
RUA JOHANN GUTEMBERG
RUA BLAISE PASCAL
RUA ALESSANDRO VOLTA
RUA ALFRED BERNHARD NOBEL
RUA THOMAS ALVA EDSON
RUA WALDOMIRO FERNANDES
RUA SEBASTIÃO DE CASTRO
RUA GRACIANO BENINI
RUA DIORGE PALOMARES RUFINO
RUA ANTÔNIO FARIA FILHO
RUA JÁCOMO PICCININ
RUA ÉDSON SALLES DUTRA
RUA LAURO ALVES DO NASCIMENTO
RUA FÁBIO PALUDETTO
RUA JOSÉ VIZENTIN
RUA DENIS PAPIN
RUA ANA PORCINA DE ALMEIDA
RUA FRANCISCO ALVES SOBRINHO
RUA EMILIO VIZENTIN
RUA JOÃO VICENTE MARTINS
RUA ACYLINO AUGUSTO DO NASCIMENTO
AV. PRESIDENTE CASTELO BRANCO
VER DETALHE 1
Prancha 03/03
VER DETALHE 2
Prancha 03/03
Prancha 02/03
Igreja
Posto de Saúde Jardim Tóquio
Corpo de Bombeiros
Escola Municipal Nina Gardemann
Escola Infantil Galileo Kids Unidade Fênix
Escola Infantil Galileo Kids
Escola Municipal João XXIII
LEGENDA "PARE"
L.R.E. Larg.: 0,30 m Cor: branca
Legenda "PARE" (2,40 x 1,62m) Cor: branca
L.F.O. Larg.: 0,10m Comp.: 15,00m Cor: amarela
LEGENDAS
"ATENÇÃO"; "CUIDADO"; "DEVAGAR"; "ESCOLA"; Altura: 2,40m Cor: branca
CÓDIGOS DAS PLACAS
"(I)"– Implantar
"(M)"– Manutenção
"(E)"– Existente
"(R)"– Retirar
INSTITUTO DE PESQUISA E PLANEJAMENTO URBANO DE LONDRINA
Diretoria de Trânsito e Sistema Viário
PROJETO
IMPLANTAÇÃO DE SINALIZAÇÃO VIÁRIA – "BAIRRO DA GENTE"
LOCAL
VILA INDUSTRIAL, CONJ. RESID. IGARITÉ, JD. TÓQUIO, PQ. RES. PINHEIROS, JD. VERSALHES 2
RESP. PROJETO: CREA 29.002 D-PR ENG° CIVIL CRISTIANE BIAZZONO
DESENHO IONE NARDI
ESCALA 1:1250
DATA ABR/2019
PROCESSO OF. 072/2019 – IPPUL
ÓRGÃO EXECUTOR C.M.T.U.
VISTO
ALTERAÇÕES–CORREÇÕES
ZONA 0–02
PRANCHA 01/03