


DETALHE 1

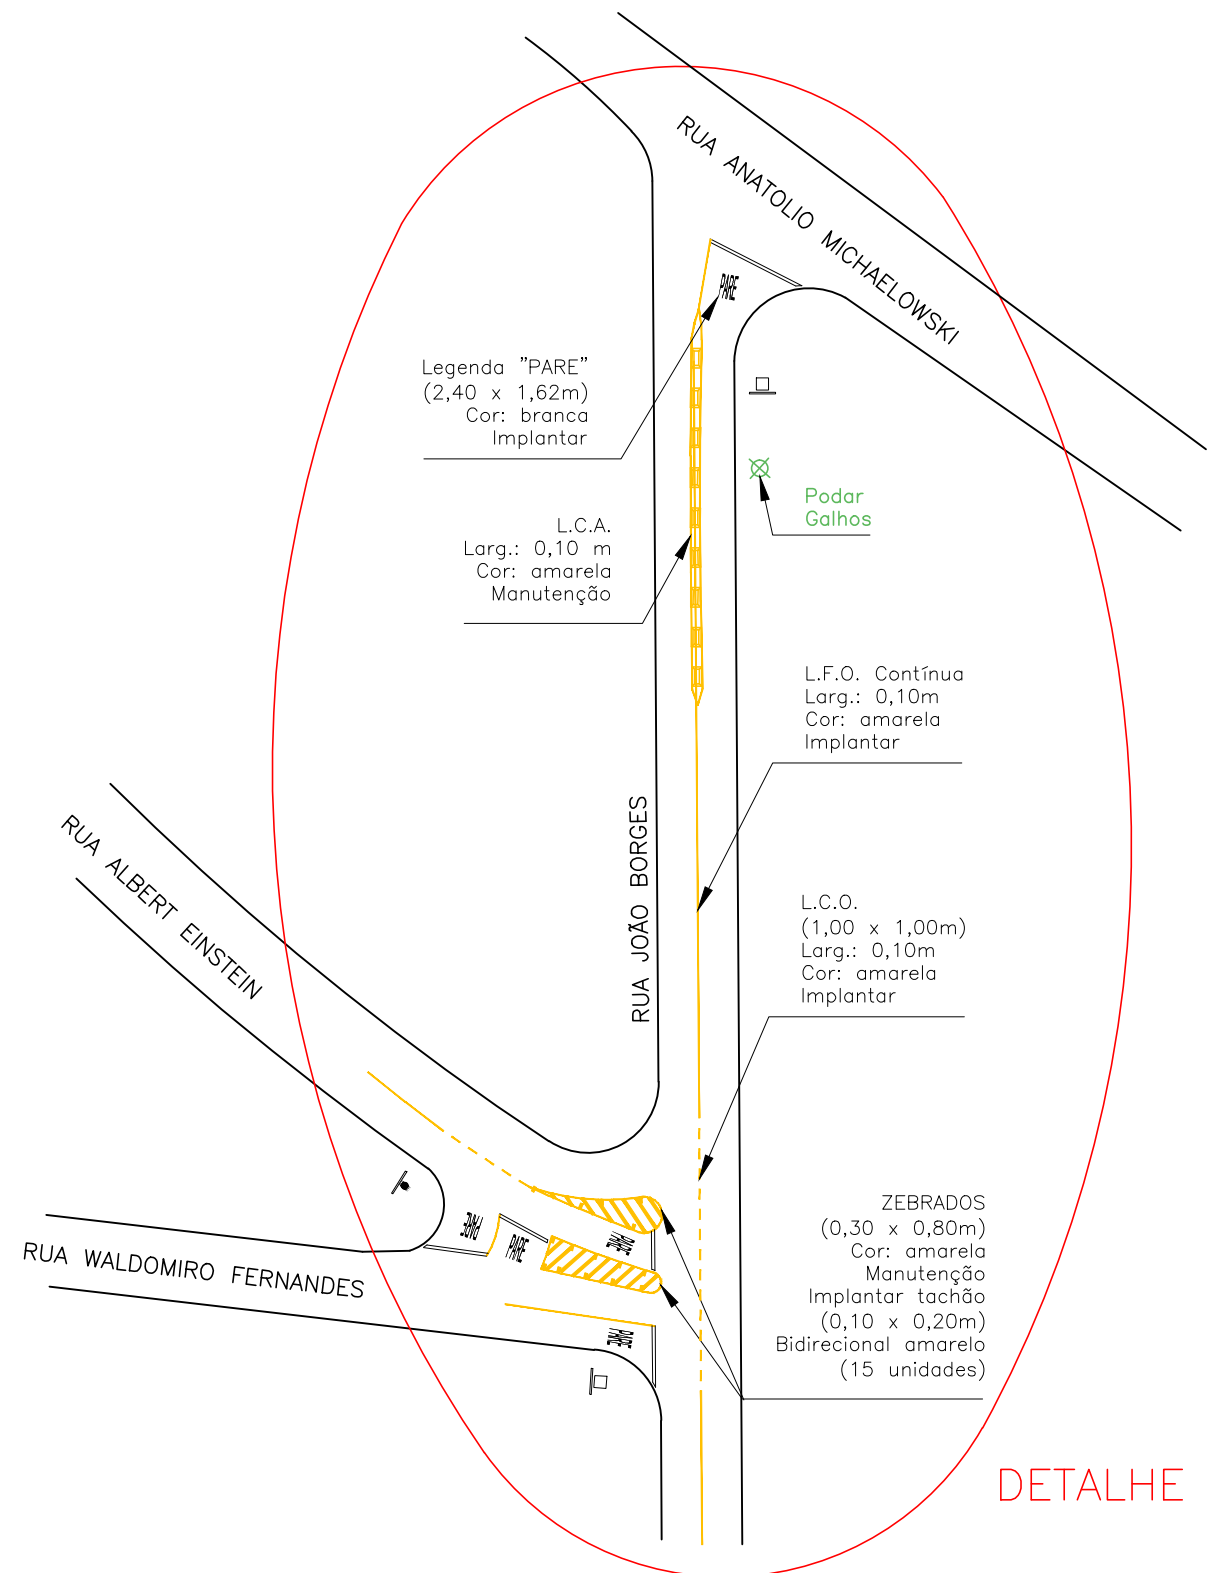

DETALHE 2



INSTITUTO DE PESQUISA E PLANEJAMENTO URBANO DE LONDRINA  
Diretoria de Trânsito e Sistema Viário

PROJETO				ZONA
IMPLANTAÇÃO DE SINALIZAÇÃO VIÁRIA – DETALHES				0-02
LOCAL				
JARDIM TÓQUIO				
RESP. PROJETO: CREA 29.002 D-PR ENG* CIVIL CRISTIANE BIAZZONO	DESENHO IONE NARDI	ESCALA 1:750	DATA ABRIL/2019	PROCESSO OF. 072/2019 – IPPUL
ÓRGÃO EXECUTOR C.M.T.U.	VISTO	ALTERAÇÕES-CORREÇÕES		FRANCHA 03/03