PRODUCED BY AN AUTODESK EDUCATIONAL PRODUCT

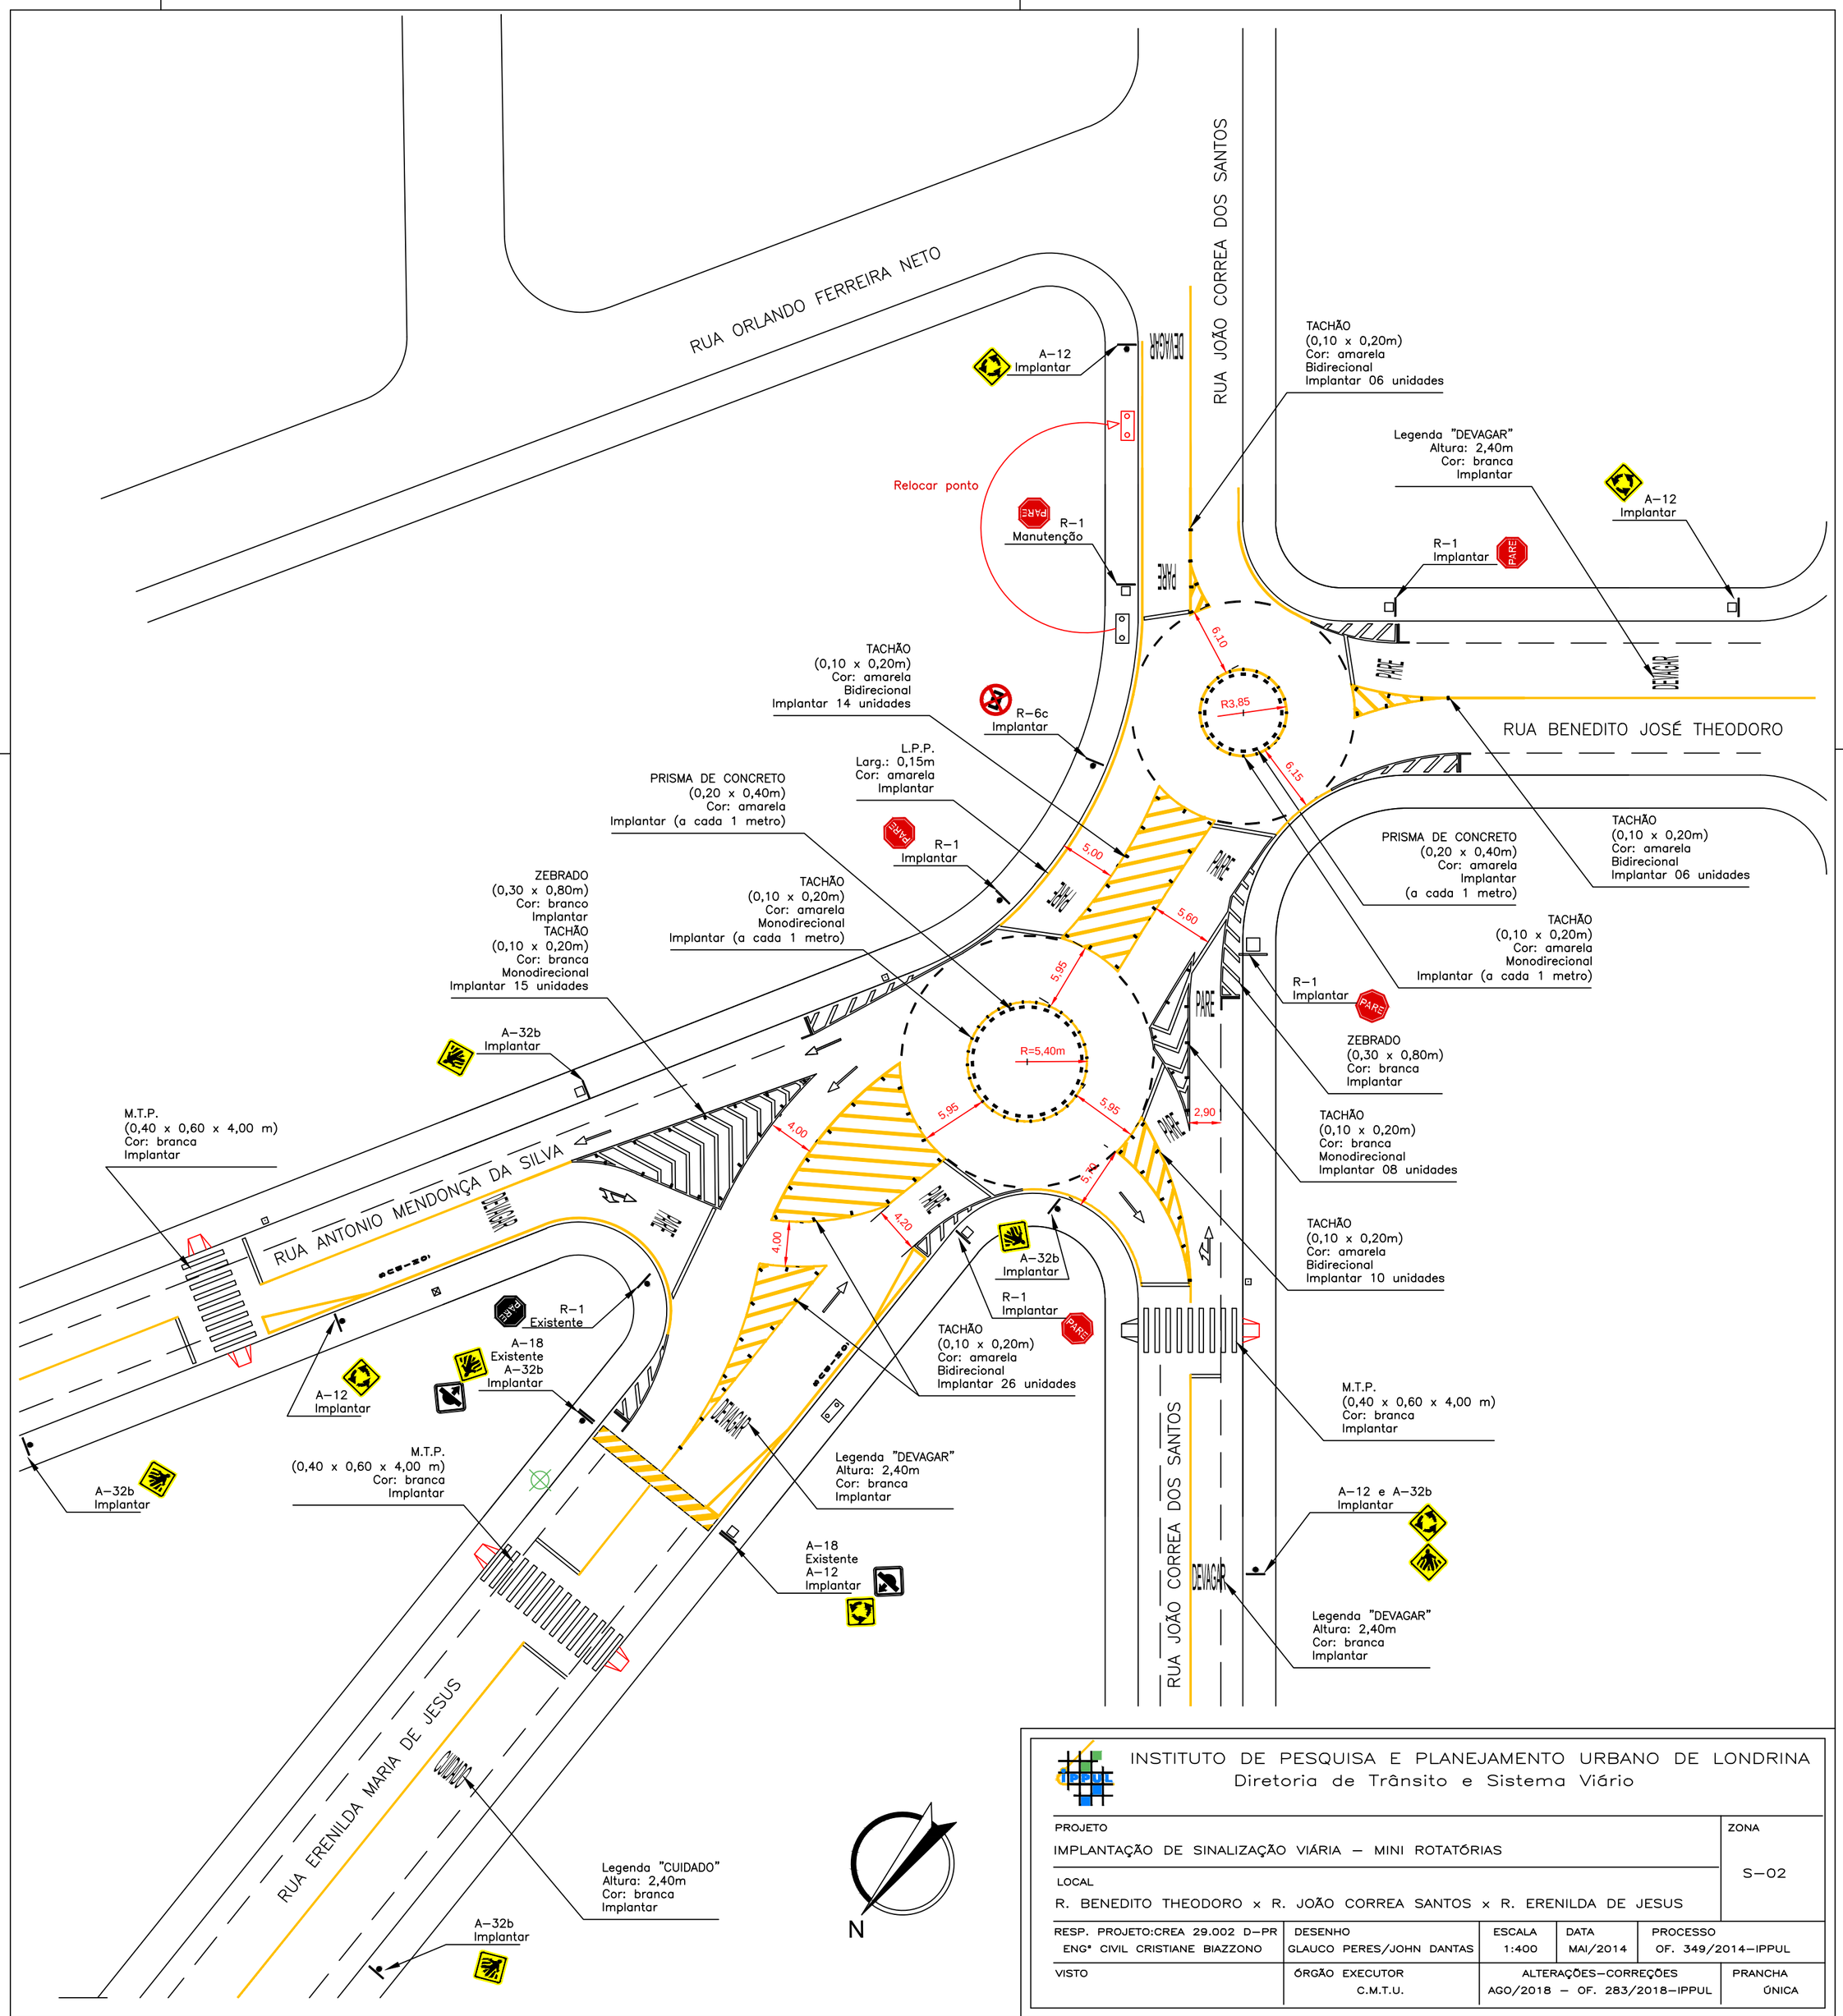

INSTITUTO DE PESQUISA E PLANEJAMENTO URBANO DE LONDRINA
Diretoria de Trânsito e Sistema Viário

PROJETO: IMPLANTAÇÃO DE SINALIZAÇÃO VIÁRIA – MINI ROTATÓRIAS				ZONA: S–02
LOCAL: R. BENEDITO THEODORO x R. JOÃO CORREA SANTOS x R. ERENILDA DE JESUS				
RESP. PROJETO:CREA 29.002 D–PR ENGª CIVIL CRISTIANE BIAZZONO	DESENHO: GLAUCO PERES/JOHN DANTAS	ESCALA: 1:400	DATA: MAI/2014	PROCESSO: OF. 349/2014–IPPUL
VISTO	ÓRGÃO EXECUTOR: C.M.T.U.	ALTERAÇÕES–CORREÇÕES: AGO/2018 – OF. 283/2018–IPPUL		PRANCHA: ÚNICA

PRODUCED BY AN AUTODESK EDUCATIONAL PRODUCT
PRODUCED BY AN AUTODESK EDUCATIONAL PRODUCT
PRODUCED BY AN AUTODESK EDUCATIONAL PRODUCT