


Marcação das linhas de Estímulo a Redução de Velocidade

R. BONISLAU SCHERLOWSKI

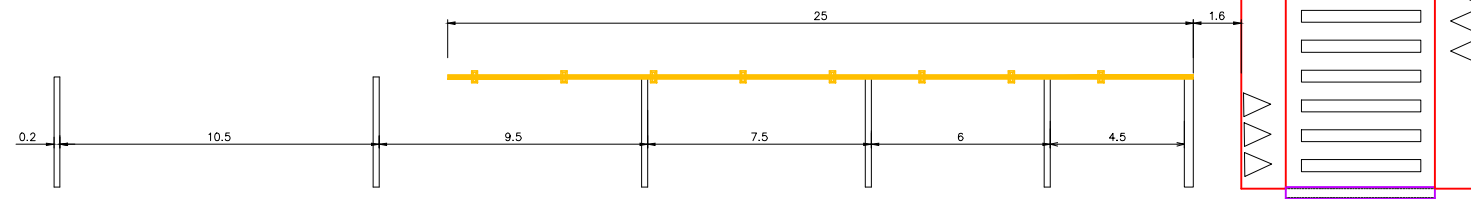


CÓDIGO DAS PLACAS

"(I)"	Implantar
"(M)"	Manutenção
"(E)"	Existente
"(R)"	Retirar

LEGENDA "PARE"

	L.R.E. Larg.: 0,30 m Cor: branca
	Legenda "PARE" (2,40 x 1,62m) Cor: branca
	L.F.O. Larg.: 0,10m Comp.: 15,00m Cor: amarela

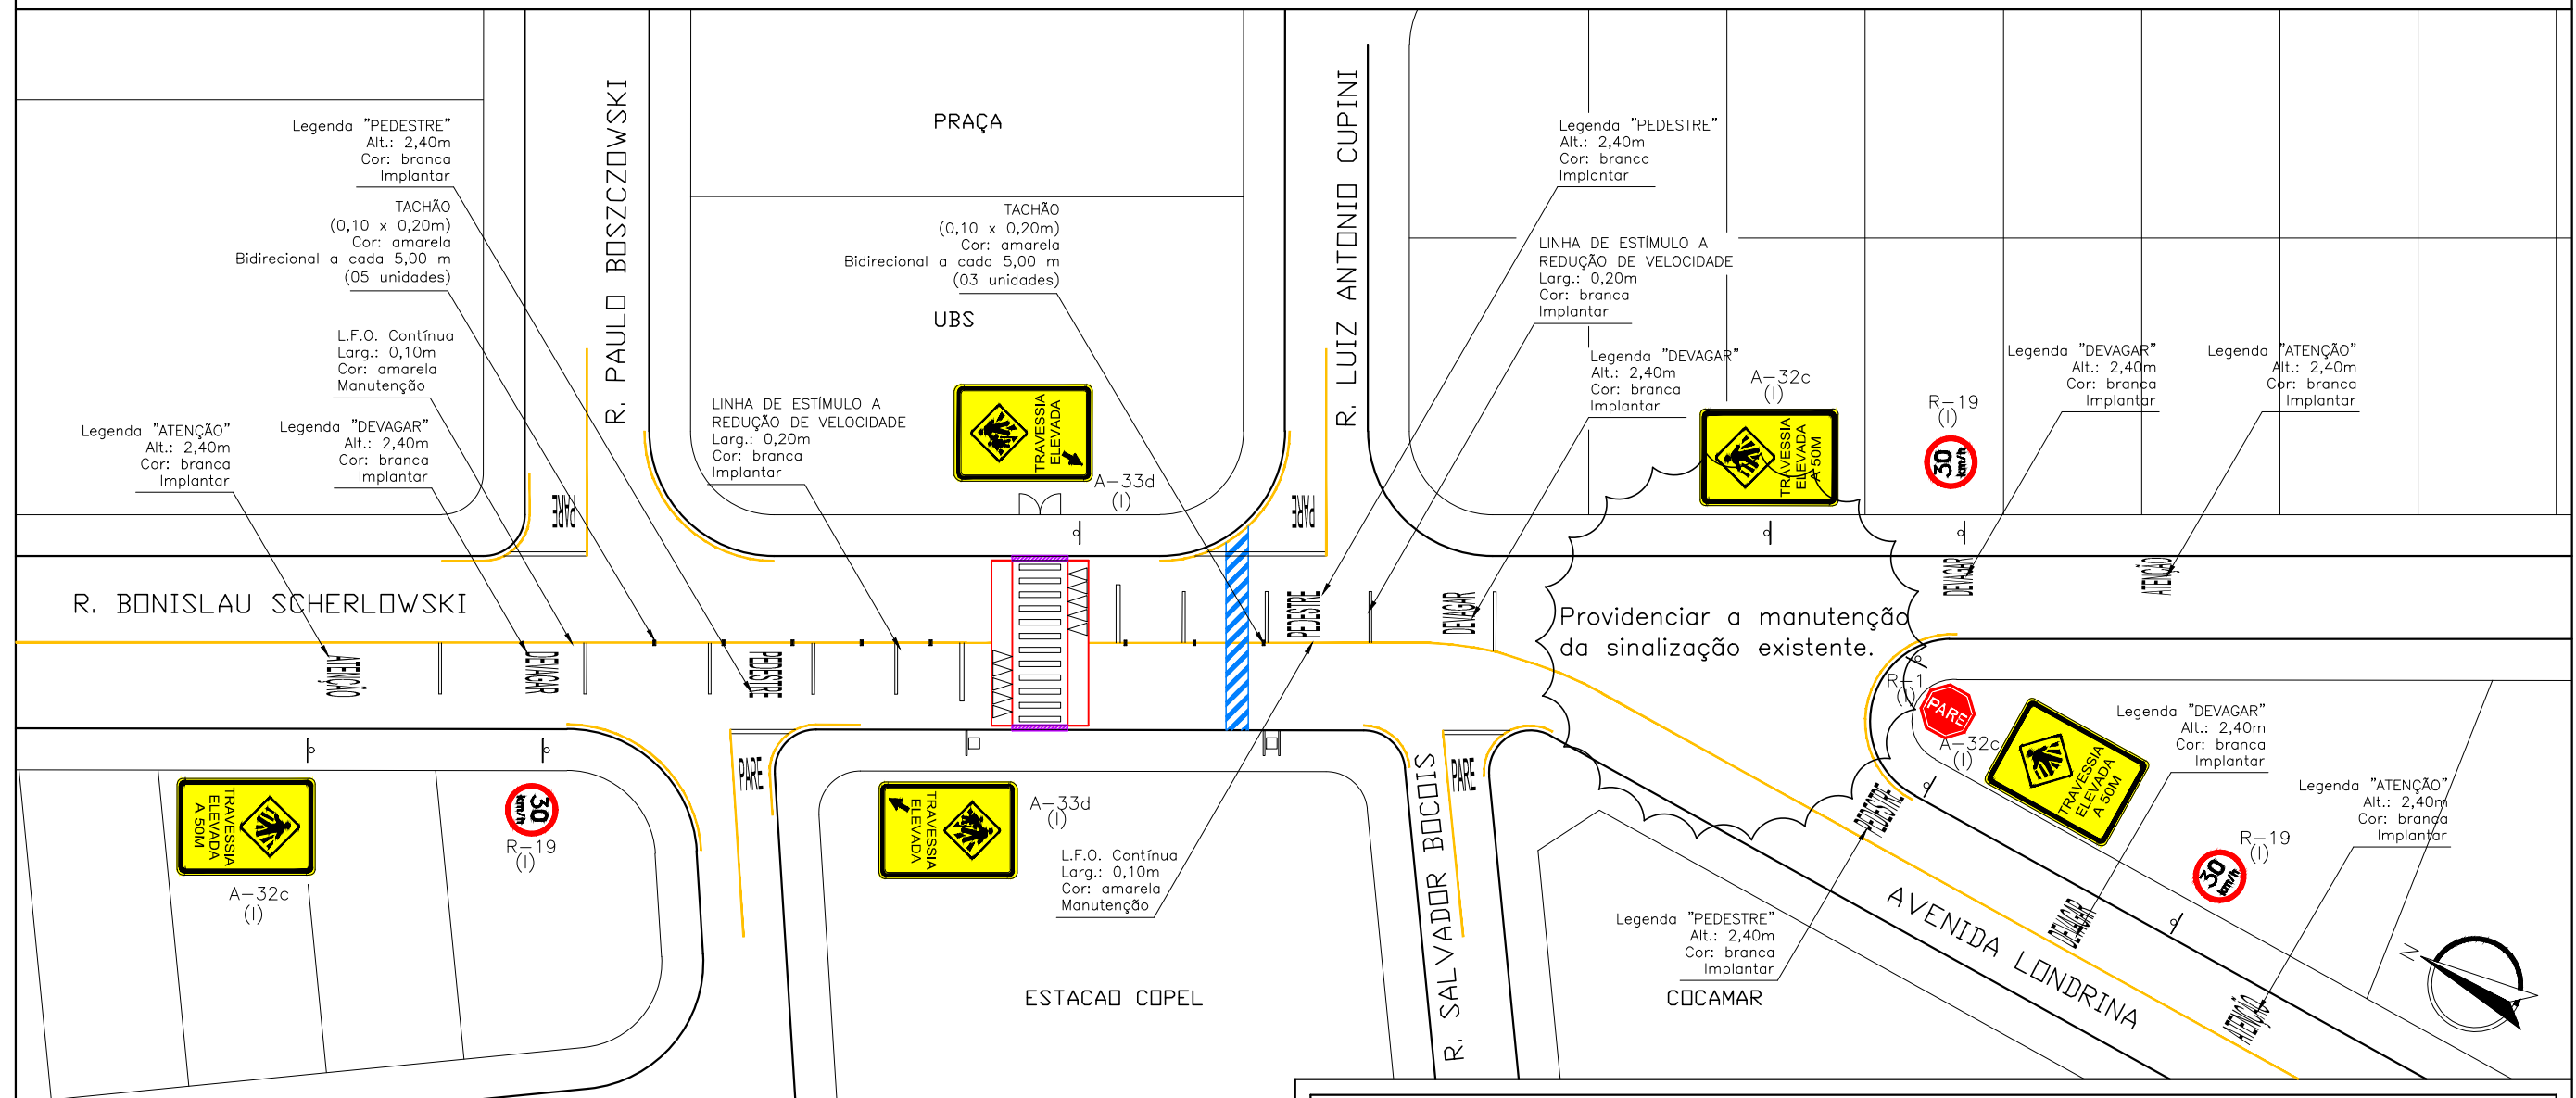

R. BONISLAU SCHERLOWSKI

R. PAULO BOSZCZOWSKI

R. LUIZ ANTONIO CUPINI

R. SALVADOR BOCOIS

AVENIDA LONDRINA

R. ITALIA FURLATTI CHOUCHINO

PRAÇA

UBS

ESTACAD COPEL

COCAMAR

INSTITUTO DE PESQUISA E PLANEJAMENTO URBANO DE LONDRINA
Diretoria de Trânsito e Sistema Viário

PROJETO IMPLANTAÇÃO DE TRAVESSIA ELEVADA				ZONA DISTRITO WARTA	
LOCAL DISTRITO DA WARTA RUA BONISLAU SCHERLOWSKI – UBS					
RESP. PROJETO: CREA 124.458–RJ/D ENGº CIVIL ALEXANDER MARCHIORI	DESENHO ALEX M.	ESCALA 1:500	DATA NOV/2019	PROCESSO OF. 0347/2019–IPPUL OF. 0348/2019–IPPUL	
ÓRGÃO EXECUTOR S.M.O.P./C.M.T.U.	VISTO	ALTERAÇÕES–CORREÇÕES			PRANCHA 01 de 02