

TACHA REFLETIVA
(0,10 X 0,10m)
Cor: amarela
Bidirecional
Implantar a cada 2,00m

SETAS
Alt.: 3,50m
Cor: branca
Implantar

TACHA REFLETIVA
(0,10 X 0,10m)
Cor: branca
Monodirecional
Implantar a cada 2,00m

L.S.O.
(2,00 x 4,00m)
Larg.: 0,15m
Cor: amarelo
Implantar

ZEBRADO
(0,30 x 0,80m)
Cor: branca
Implantar

ZEBRADO
(0,30 x 0,80m)
Cor: amarelo
Implantar

R-1 (I)
R-25b (I)

ZEBRADOS
(0,30 x 0,80m)
Cor: amarelo
Implantar

TACHA REFLETIVA
(0,10 X 0,10m)
Cor: amarela
Bidirecional
Implantar a cada 2,00m

R-1 (I)

TACHA REFLETIVA
(0,10 X 0,10m)
Cor: amarela
Bidirecional
Implantar a cada 2,00m

ZEBRADO
(0,30 x 0,80m)
Cor: amarelo
Implantar

TACHA REFLETIVA
(0,10 X 0,10m)
Cor: amarela
Bidirecional
Implantar a cada 2,00m


R-1 (I)
R-25b (I)


TACHA REFLETIVA
(0,10 X 0,10m)
Cor: branca
Monodirecional
Implantar a cada 2,00m

ZEBRADO
(0,30 x 0,80m)
Cor: branca
Implantar

SETAS
Alt.: 3,50m
Cor: branca
Implantar

L.S.O.
(2,00 x 4,00m)
Larg.: 0,15m
Cor: amarelo
Implantar

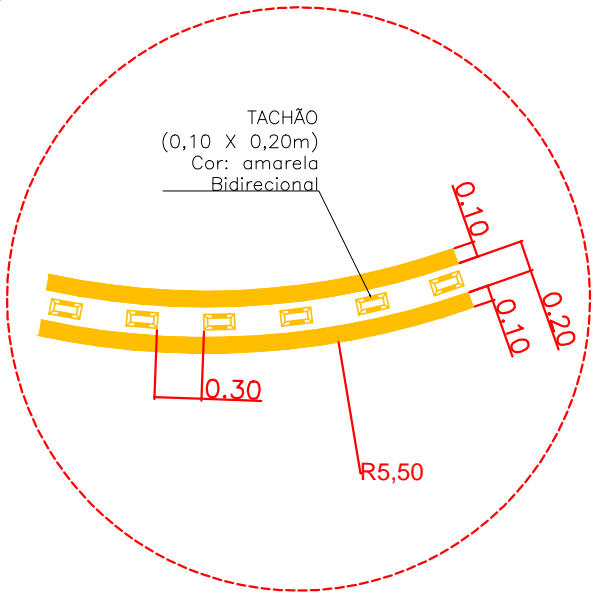

 INSTITUTO DE PESQUISA E PLANEJAMENTO URBANO DE LONDRINA Diretoria de Trânsito e Sistema Viário						
PROJETO IMPLANTAÇÃO DE SINALIZAÇÃO VIÁRIA					ZONA O-04	
LOCAL RUA EUCALIPTOS X RUA ÓLEO PARDO					PRANCHA ÚNICA	
RESP. PROJETO: CREA SC66749-1 ENG* CIVIL GLAUCO T. PERES	VISTO	DESENHO GLAUCO PERES	ÓRGÃO EXECUTOR C. M. T. U.	ESCALA 1:100	DATA DEZ/2015	PROCESSO OF. 752/2015 - IPPUL