

ZEBRADO (0,30 x 0,80m)
Cor: amarela
Implantar com tachão
(0,10 x 0,20m)
Bidirecional
(08 unidades)

M.E.R. 1,00 x 1,00m
Largura: 0,10m
Cor: branca
Implantar

ZEBRADO (0,30 x 0,80m)
Cor: amarela
Implantar com tachão
(0,10 x 0,20m)
Bidirecional
(06 unidades)

ZEBRADO (0,30 x 0,80m)
Cor: amarela
Implantar com tachão
(0,10 x 0,20m)
Bidirecional
(06 unidades)

L.P.P.
Largura: 0,10m
Cor: amarela
Implantar



M.E.R. 1,00 x 1,00m
Largura: 0,10m
Cor: branca
Implantar

L.P.P.
Largura: 0,10m
Cor: amarela
Implantar

L.F.O.
(2,00 x 4,00m)
Larg.: 0,10m
Cor: amarela
Implantar

L.P.P.
Largura: 0,10m
Cor: amarela
Implantar


ZEBRADOS (0,30 x 0,80m)
Cor: amarela
Manutenção
Implantar tachão
(0,10 x 0,20m)
Bidirecional
(Total: 4x8 = 32 unidades)

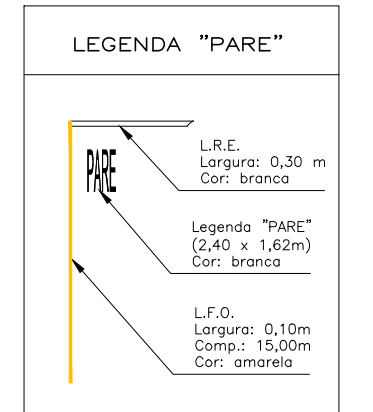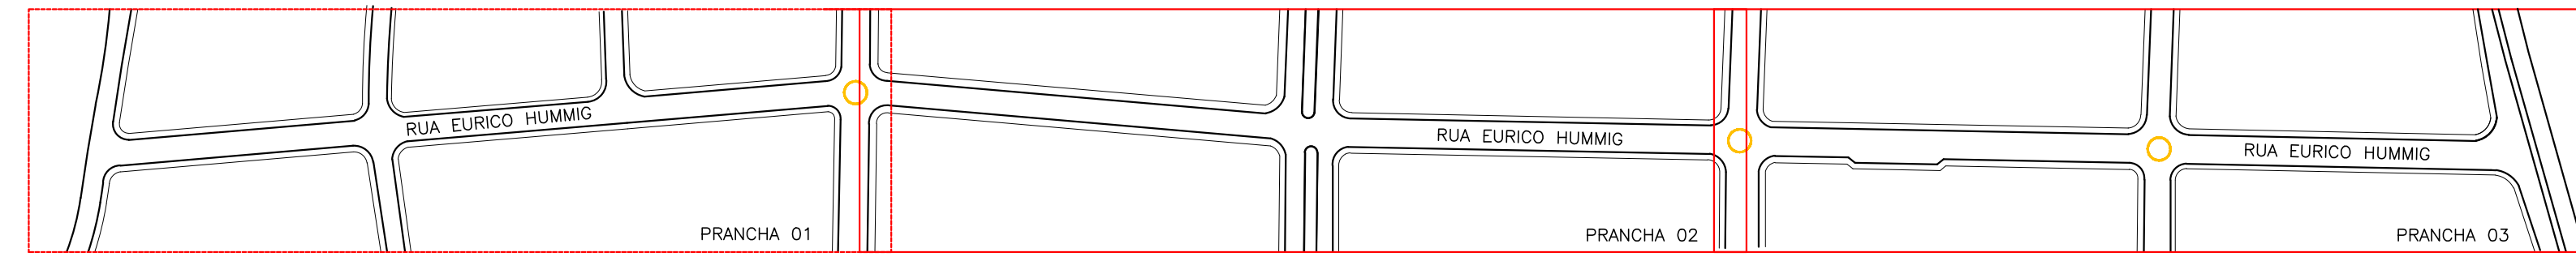

CÓDIGOS DAS PLACAS

"(I)" - Implantar
"(M)" - Manutenção
"(E)" - Existente
"(R)" - Retirar

LEGENDA

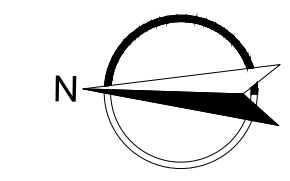

INSTITUTO DE PESQUISA E PLANEJAMENTO URBANO DE LONDRINA Diretoria de Trânsito e Sistema Viário				
PROJETO	IMPLANTAÇÃO DE SINALIZAÇÃO VIÁRIA			ZONA
LOCAL	RUA EURICO HUMMIG			S-4
RESP. PROJETO:	CREA 29.002 D-PR	DESENHO:	IONE NARDI	ESCALA:
ENG. CIVIL:	CRISTIANE BIAZZONO	VISTO:		DATA:
ORGÃO EXECUTOR:	C.M.T.U.	ALTERAÇÕES-CORREÇÕES		PROCESSO:
				OF. 301/2018 - IPPUL
				PRANCHA:
				1/3