


Detalhe 01
Escala 1:200

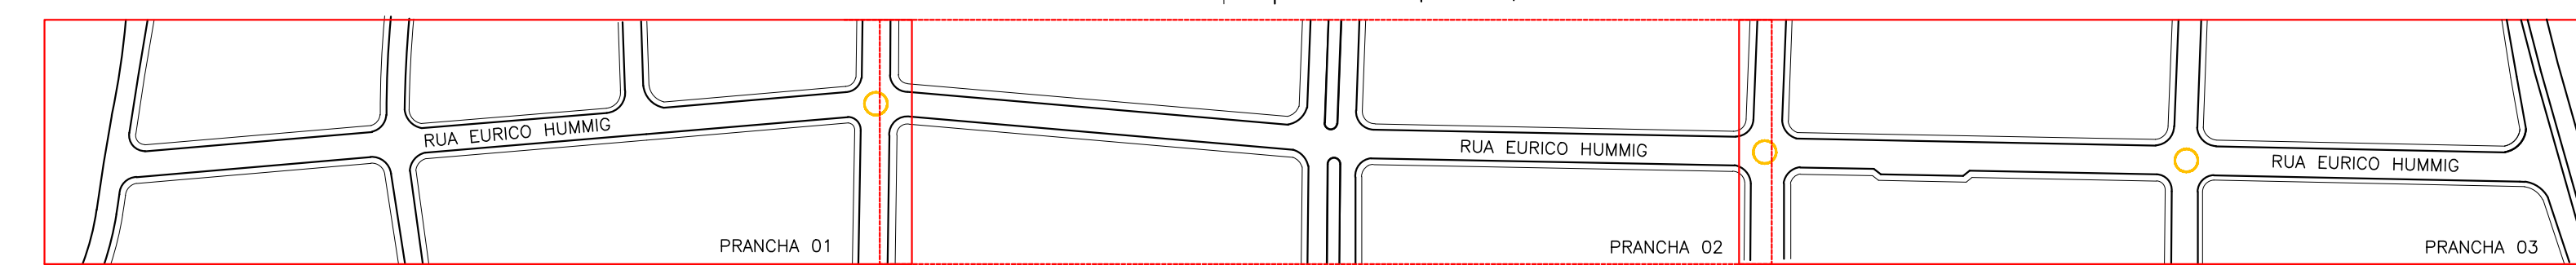

LEGENDA "PARE"

L.R.E.
Largura: 0,30 m
Cor: branca

Legenda "PARE"
(2,40 x 1,62m)
Cor: branca

L.F.O.
Largura: 0,10m
Comp.: 15,00m
Cor: amarela


CÓDIGOS DAS PLACAS

"(I)" - Implantar
 "(M)" - Manutenção
 "(E)" - Existente
 "(R)" - Retirar

LEGENDA

Rampa de acesso a construir

Executar passeio em concreto com rampa de acesso

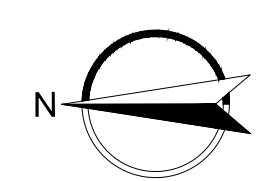

INSTITUTO DE PESQUISA E PLANEJAMENTO URBANO DE LONDRINA Diretoria de Trânsito e Sistema Viário			
PROJETO	IMPLANTAÇÃO DE SINALIZAÇÃO VIÁRIA		ZONA
LOCAL	RUA EURICO HUMMIG		S-4
RESP. PROJETO:	CREA 29.002 D-PR	DESENHO	ESCALA
ENG. CIVIL	CRISTIANE BIAZZONO	IONE NARDI	1:400
DATA	SET/2018	PROCESSO	OF. 301/2018 - IPPUL
ORGÃO EXECUTOR	C.M.T.U.	VISTO	ALTERAÇÕES-CORREÇÕES
			PRANCHA
			2/3