


ZEBRADOS (0,30 x 0,80m)
Cor: amarela
Implantar tachão
(0,10 x 0,20m)
Bidirecional
(Total: 4x8 = 32 unidades)


ZEBRADOS (0,30 x 0,80m)
Cor: amarela
Implantar tachão
(0,10 x 0,20m)
Bidirecional
(Total: 4x8 = 32 unidades)

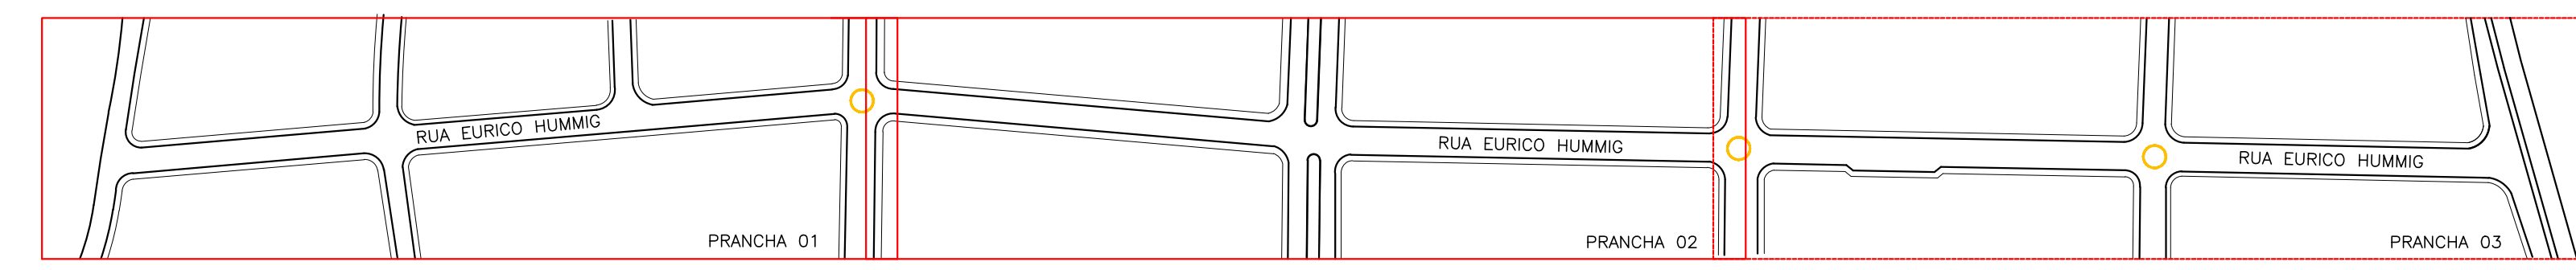

LEGENDA "PARE"	
	L.R.E. Largura: 0,30 m Cor: branca
	Legenda "PARE" (2,40 x 1,62m) Cor: branca
	L.F.O. Largura: 0,10m Comp.: 15,00m Cor: amarela

CÓDIGOS DAS PLACAS	
"(I)"	Implantar
"(M)"	Manutenção
"(E)"	Existente
"(R)"	Retirar

LEGENDA	
	Rampa de acesso

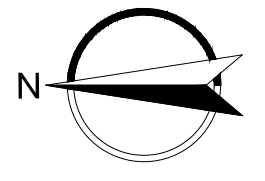

INSTITUTO DE PESQUISA E PLANEJAMENTO URBANO DE LONDRINA Diretoria de Trânsito e Sistema Viário			
PROJETO	IMPLANTAÇÃO DE SINALIZAÇÃO VIÁRIA		ZONA
LOCAL	RUA EURICO HUMMIG		S-4
RESP. PROJETO:	CREA 29.002 D-PR	DESENHO:	IONE NARDI
ENQ. CIVIL:	CRISTIANE BIAZZONO	ESCALA:	1:400
ÓRGÃO EXECUTOR:	C.M.T.U.	DATA:	SET/2018
		PROCESSO:	OF. 301/2018 - IPUL
		ALTERAÇÕES-CORREÇÕES	PRANCHA
			3/3