


HOSPITAL MATER DEI

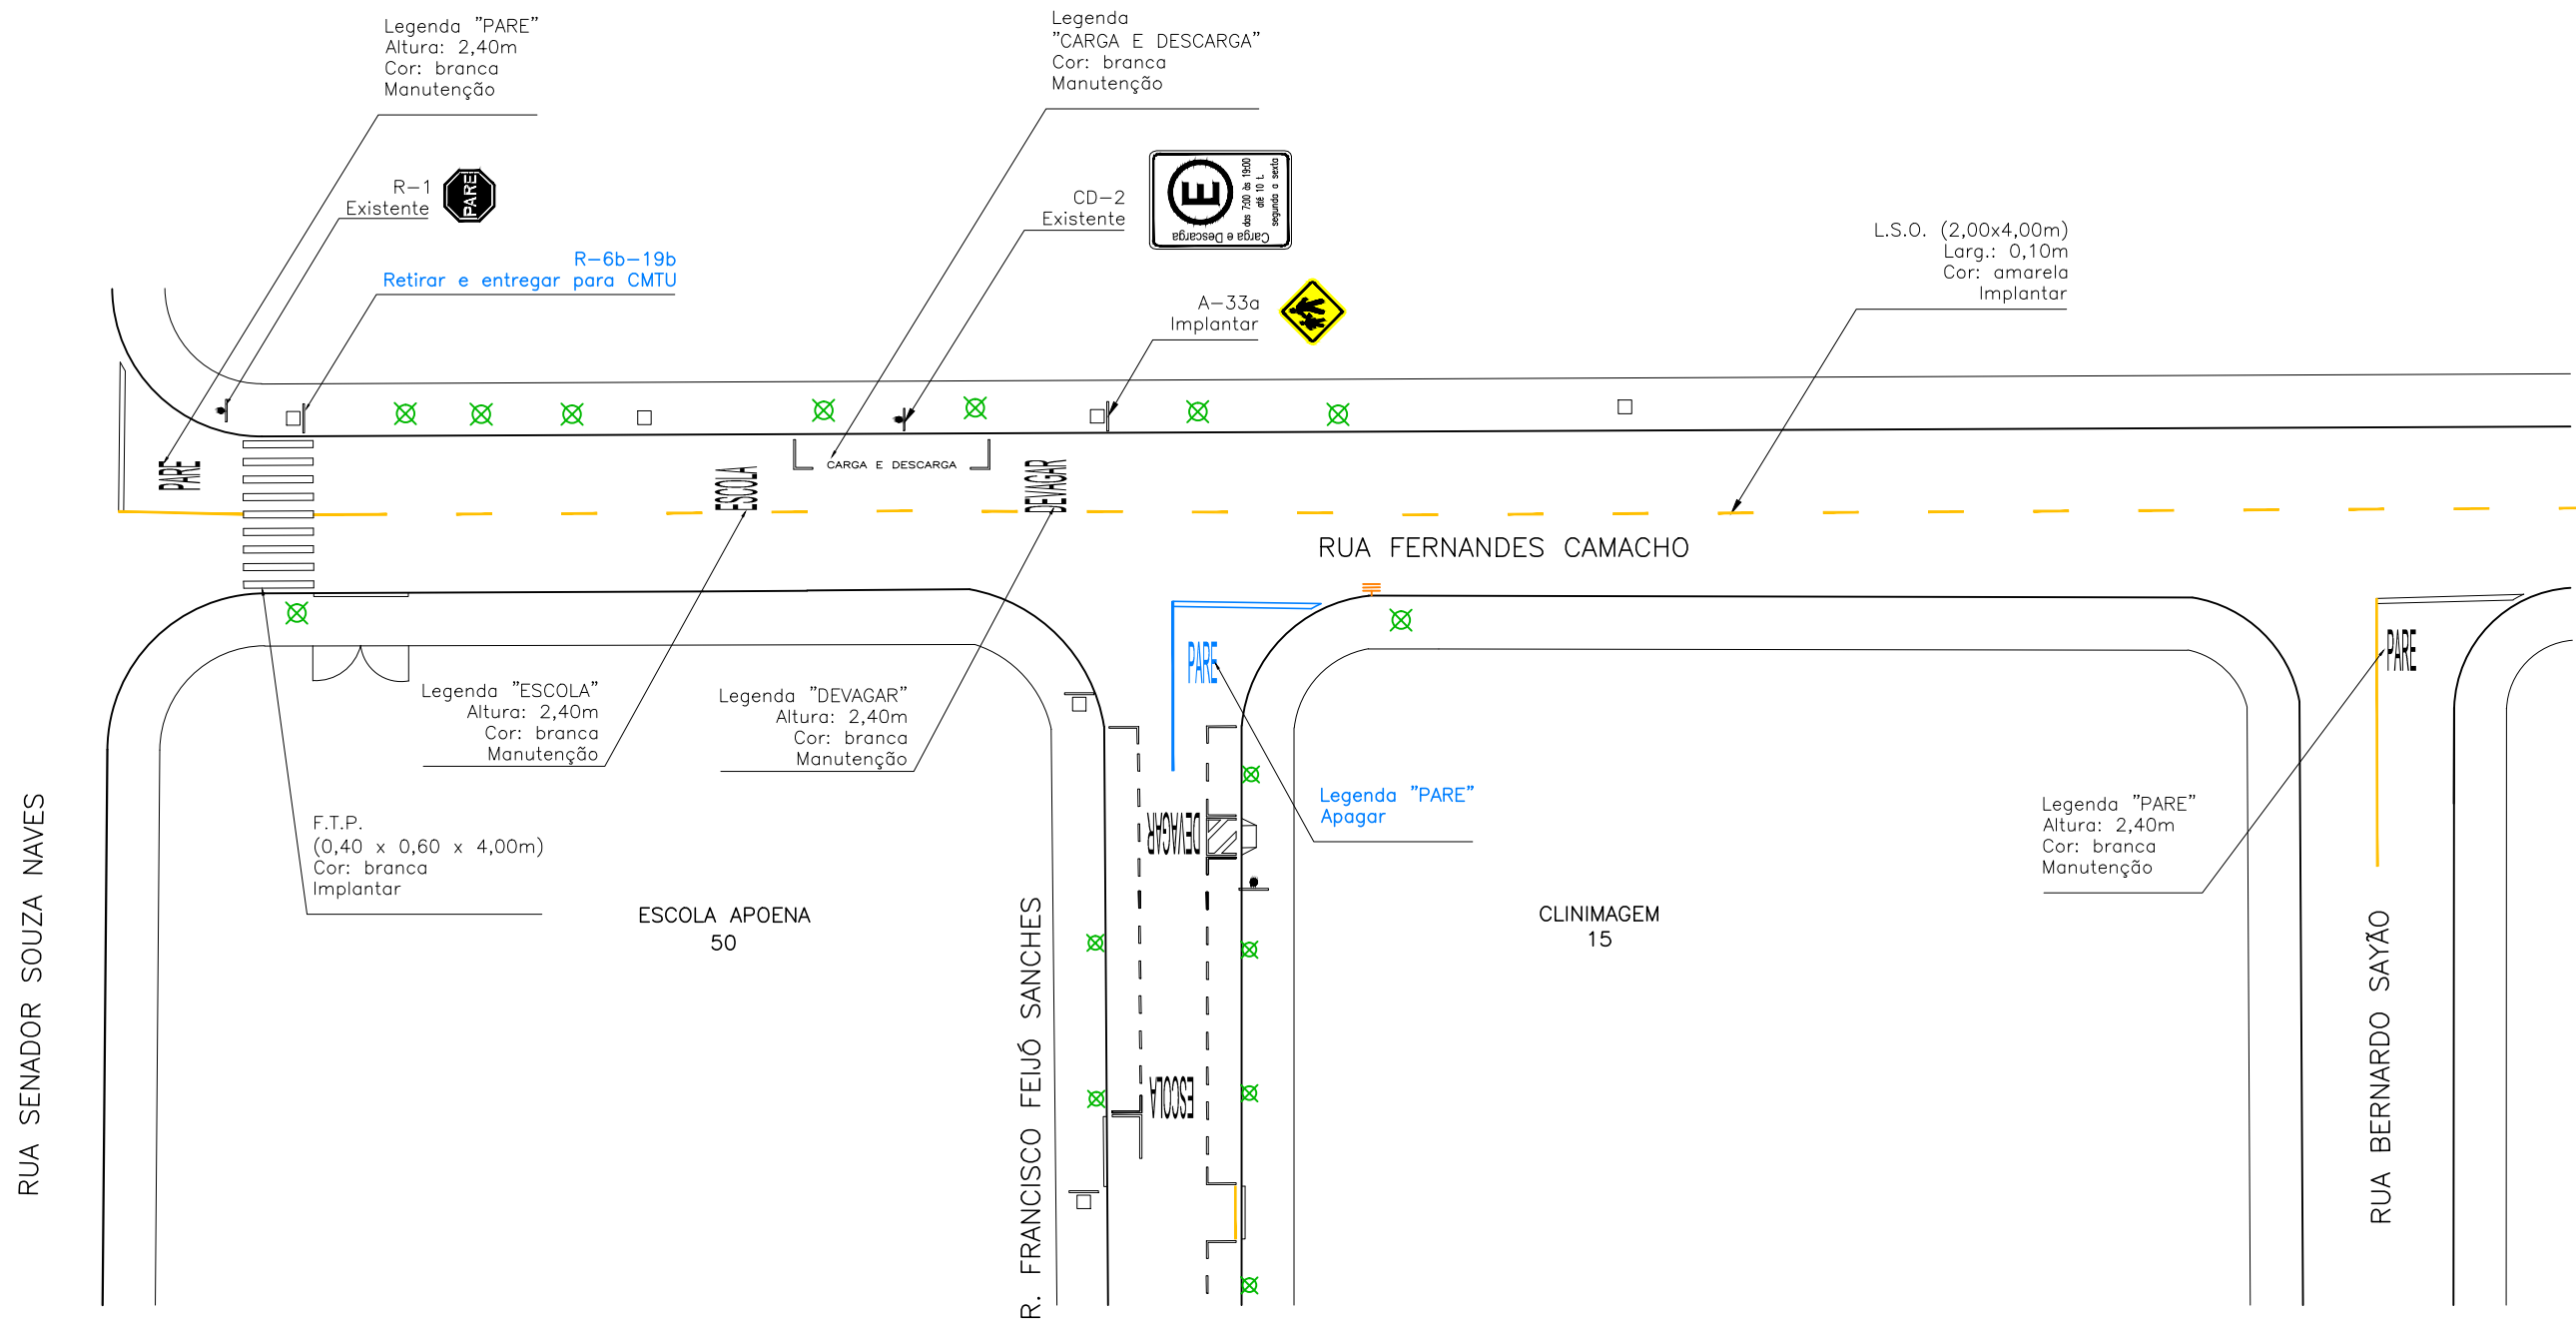

Legenda "PARE"
Altura: 2,40m
Cor: branca
Manutenção

Legenda
"CARGA E DESCARGA"
Cor: branca
Manutenção

R-1
Existente

CD-2
Existente

R-6b-19b
Retirar e entregar para CMTU



A-33a
Implantar

L.S.O. (2,00x4,00m)
Larg.: 0,10m
Cor: amarela
Implantar

RUA FERNANDES CAMACHO

Legenda "ESCOLA"
Altura: 2,40m
Cor: branca
Manutenção

Legenda "DEVAGAR"
Altura: 2,40m
Cor: branca
Manutenção

F.T.P.
(0,40 x 0,60 x 4,00m)
Cor: branca
Implantar

ESCOLA APOENA
50

Legenda "PARE"
Apagar


Legenda "PARE"
Altura: 2,40m
Cor: branca
Manutenção


CLINIMAGEM
15

RUA SENADOR SOUZA NAVES

R. FRANCISCO FEIJÓ SANCHES

RUA BERNARDO SAYÃO

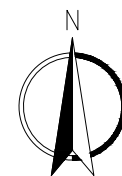

 INSTITUTO DE PESQUISA E PLANEJAMENTO URBANO DE LONDRINA Diretoria de Trânsito e Sistema Viário					
PROJETO IMPLANTAÇÃO DE SINALIZAÇÃO VIÁRIA					ZONA C-02
LOCAL RUA FERNANDES CAMACHO x RUA FRANCISCO F. SANCHES					PRANCHA 02/02
RESP. PROJETO: CREA 29.002 D-Pr ENG* CIVIL CRISTIANE BIAZZONO	VISTO	DESENHO NATÁLIA LEMES	EXECUÇÃO CLINIMAGEM	ESCALA 1:400	DATA MAR/2016
PROCESSO REQ. 26378/2016-SIP					