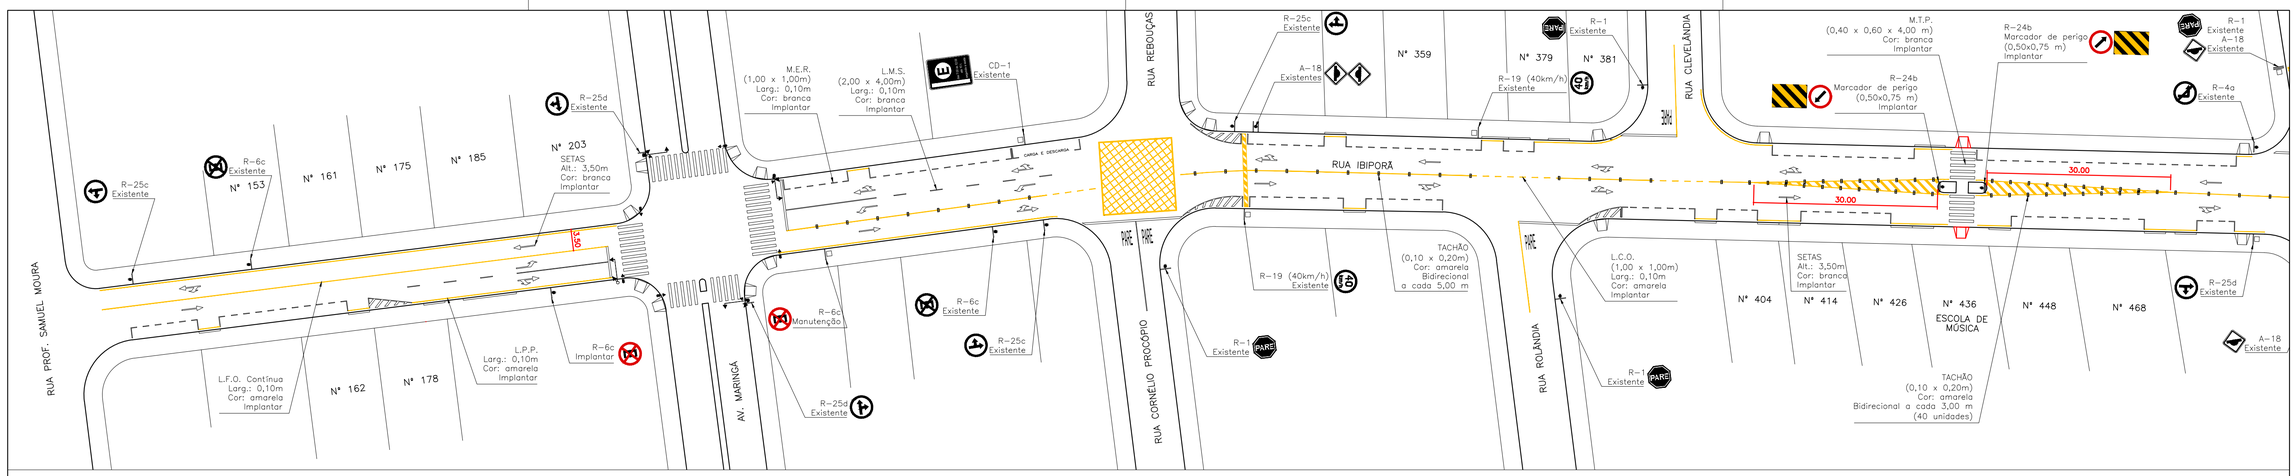

ARTICULAÇÃO 1/3

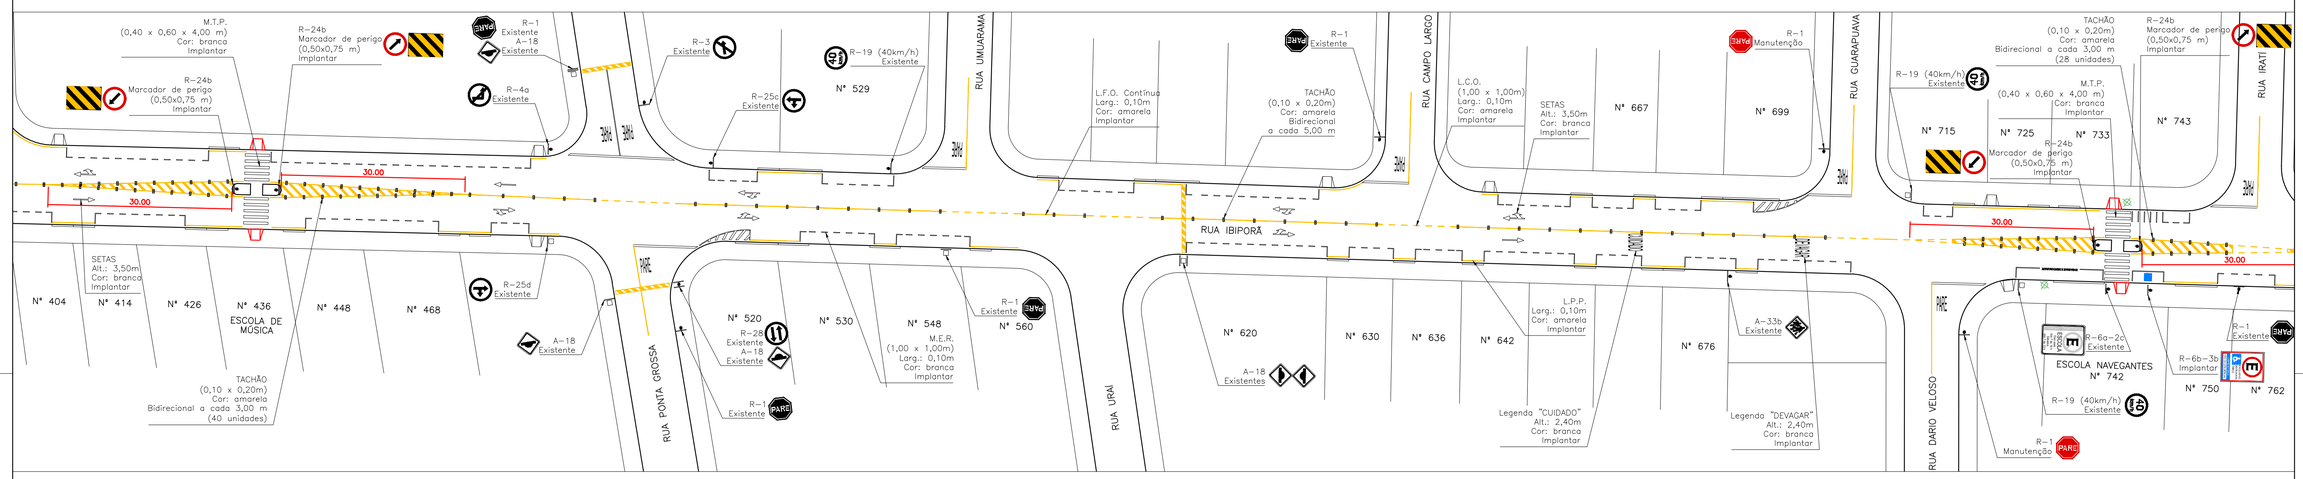

ARTICULAÇÃO 2/3

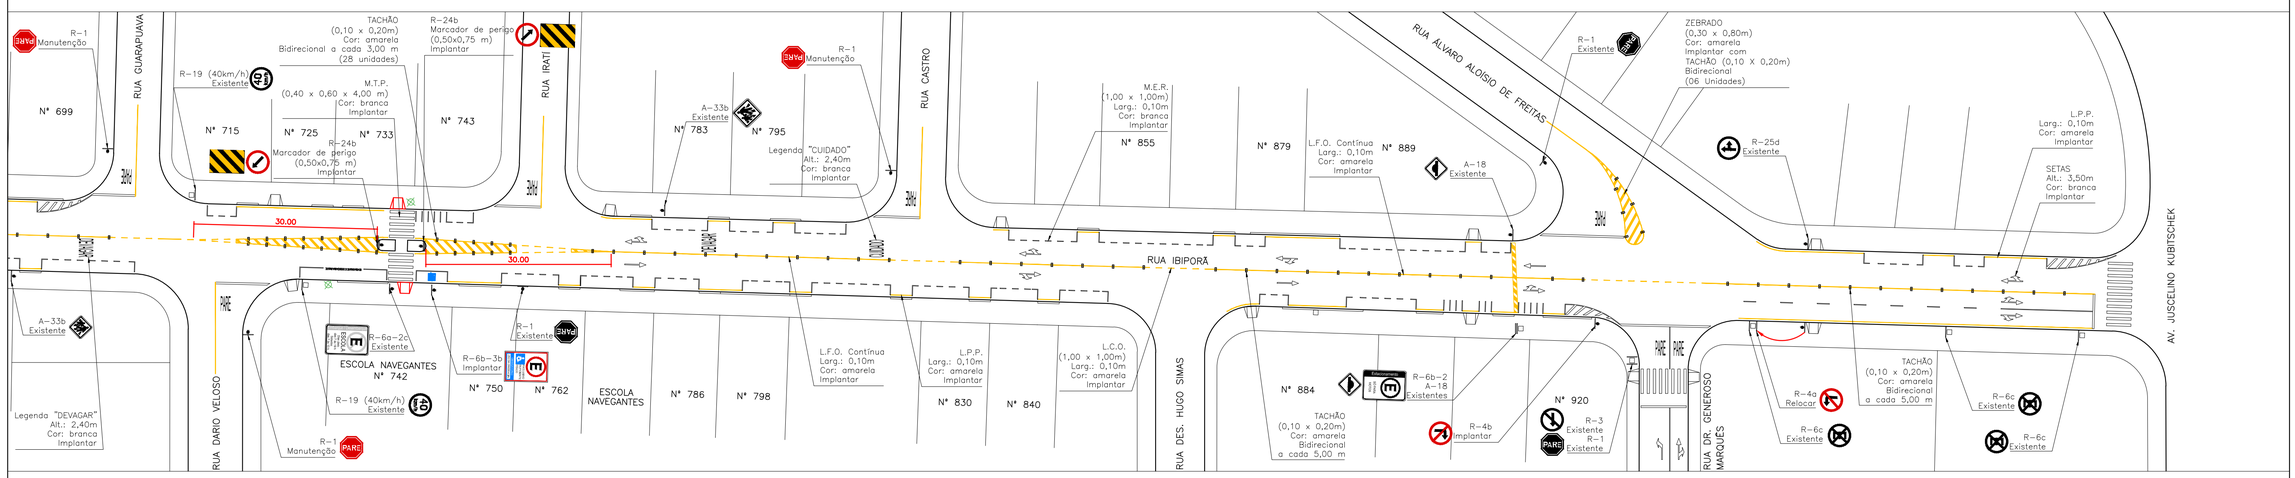

ARTICULAÇÃO 3/3

N

INSTITUTO DE PESQUISA E PLANEJAMENTO URBANO DE LONDRINA
Diretoria de Trânsito e Sistema Viário

PROJETO: IMPLANTAÇÃO DE SINALIZAÇÃO VIÁRIA					ZONA: O-03
LOCAL: RUA IBIPORÃ					
RESP. PROJETO: CREA 29.002 D-PR ENG° CIVIL CRISTIANE BIAZZONO	DESENHO: REINALDO A. F. FILHO	ESCALA: 1:500	DATA: OUT/2018	PROCESSO: OF. 348/2018 - IPPUL	
ÓRGÃO EXECUTOR: C.M.T.U.	VISTO	ALTERAÇÕES-CORREÇÕES			PRANCHA: 1/3