
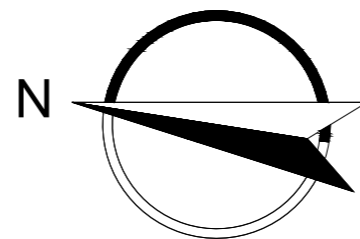



Detalhe da Mini-rotatória:

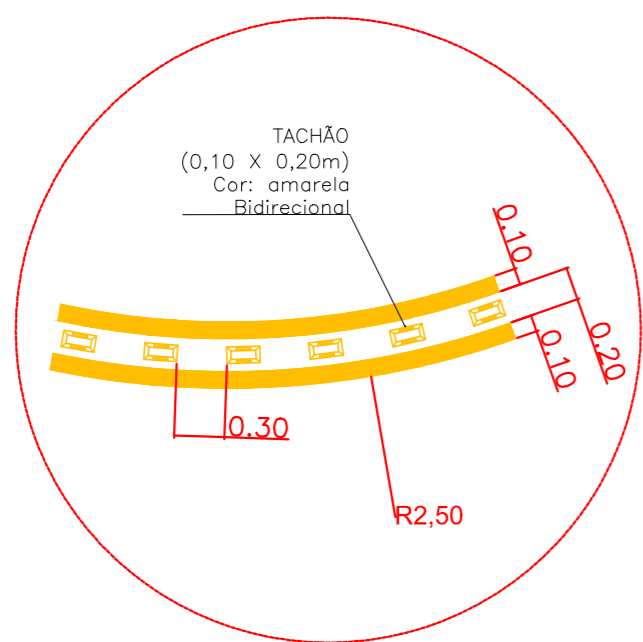

 INSTITUTO DE PESQUISA E PLANEJAMENTO URBANO DE LONDRINA Diretoria de Trânsito e Sistema Viário					
PROJETO IMPLANTAÇÃO DE SINALIZAÇÃO VIÁRIA			ZONA O-03		
LOCAL RUA JERUSALÉM					
RESP. PROJETO: CREA SC 66749-1 ENG. CIVIL GLAUCO T. PERES	DESENHO GLAUCO PERES	ESCALA 1:1000	DATA FEV/2016	PROCESSO OF. 091/2016 - IPPUL	
ÓRGÃO EXECUTOR C.M.T.U.	VISTO	ALTERAÇÕES-CORREÇÕES ABR/2016		PRANCHA ÚNICA	