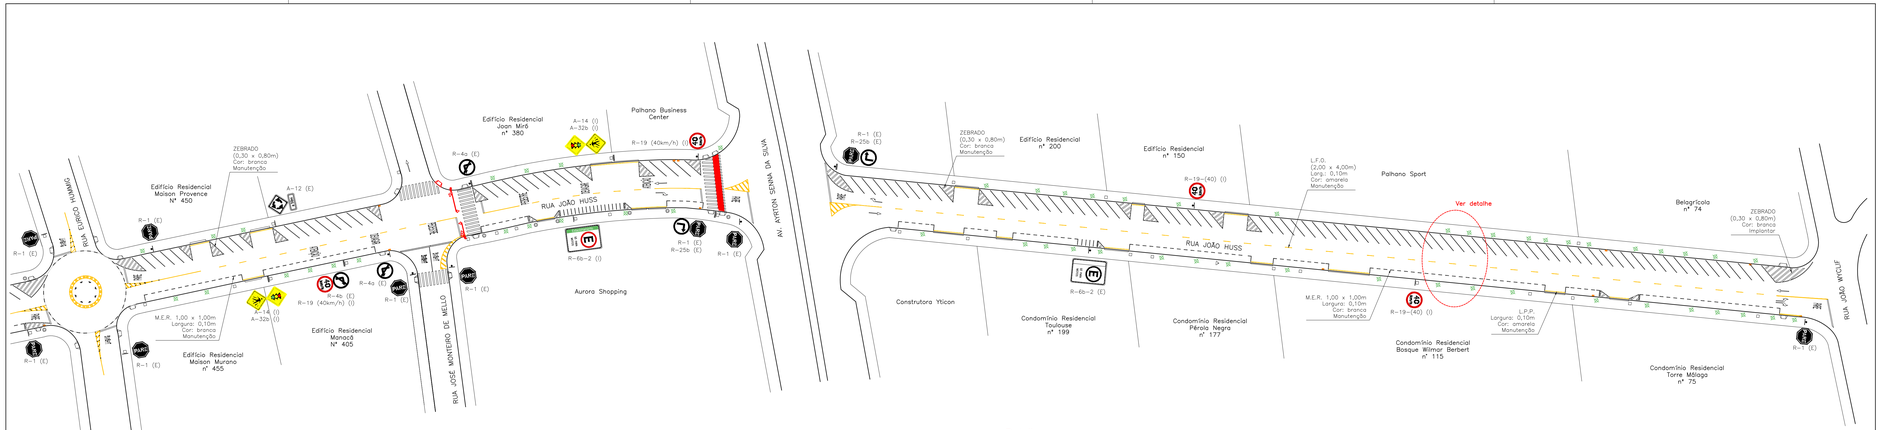

Detalhe

Escala 1:300

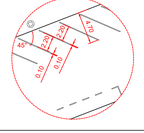

LEGENDAS DAS PLACAS

"(I)"– Implantar
"(M)"– Manutenção
"(E)"– Existente
"(R)"– Retirar

LEGENDA "PARE"

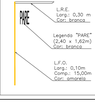

N

INSTITUTO DE PESQUISA E PLANEJAMENTO URBANO DE LONDRINA
Diretoria de Trânsito e Sistema Viário

PROJETO: IMPLANTAÇÃO DE SINALIZAÇÃO VIÁRIA					ZONA: S-04
LOCAL: RUA JOÃO HUSS					
RESP. PROJETO: CREA 29.002 D-PR ENGº CIVIL CRISTIANE BIAZZONO	DESENHO: IONE / JESSICA	ESCALA: 1:600	DATA: JUN/2019	PROCESSO: OF. 232/2019 – IPPUL	
VISTO	ÓRGÃO EXECUTOR: C.M.T.U.	ALTERAÇÕES–CORREÇÕES			PRANCHA: 2/2