


LEGENDA "PARE"	
	L.R.E. Larg.: 0,30 m Cor: branca
	Legenda "PARE" (2,40 x 1,62m) Cor: branca
	L.S.O. Larg.: 0,15m Comp.: 15,00m Cor: amarela

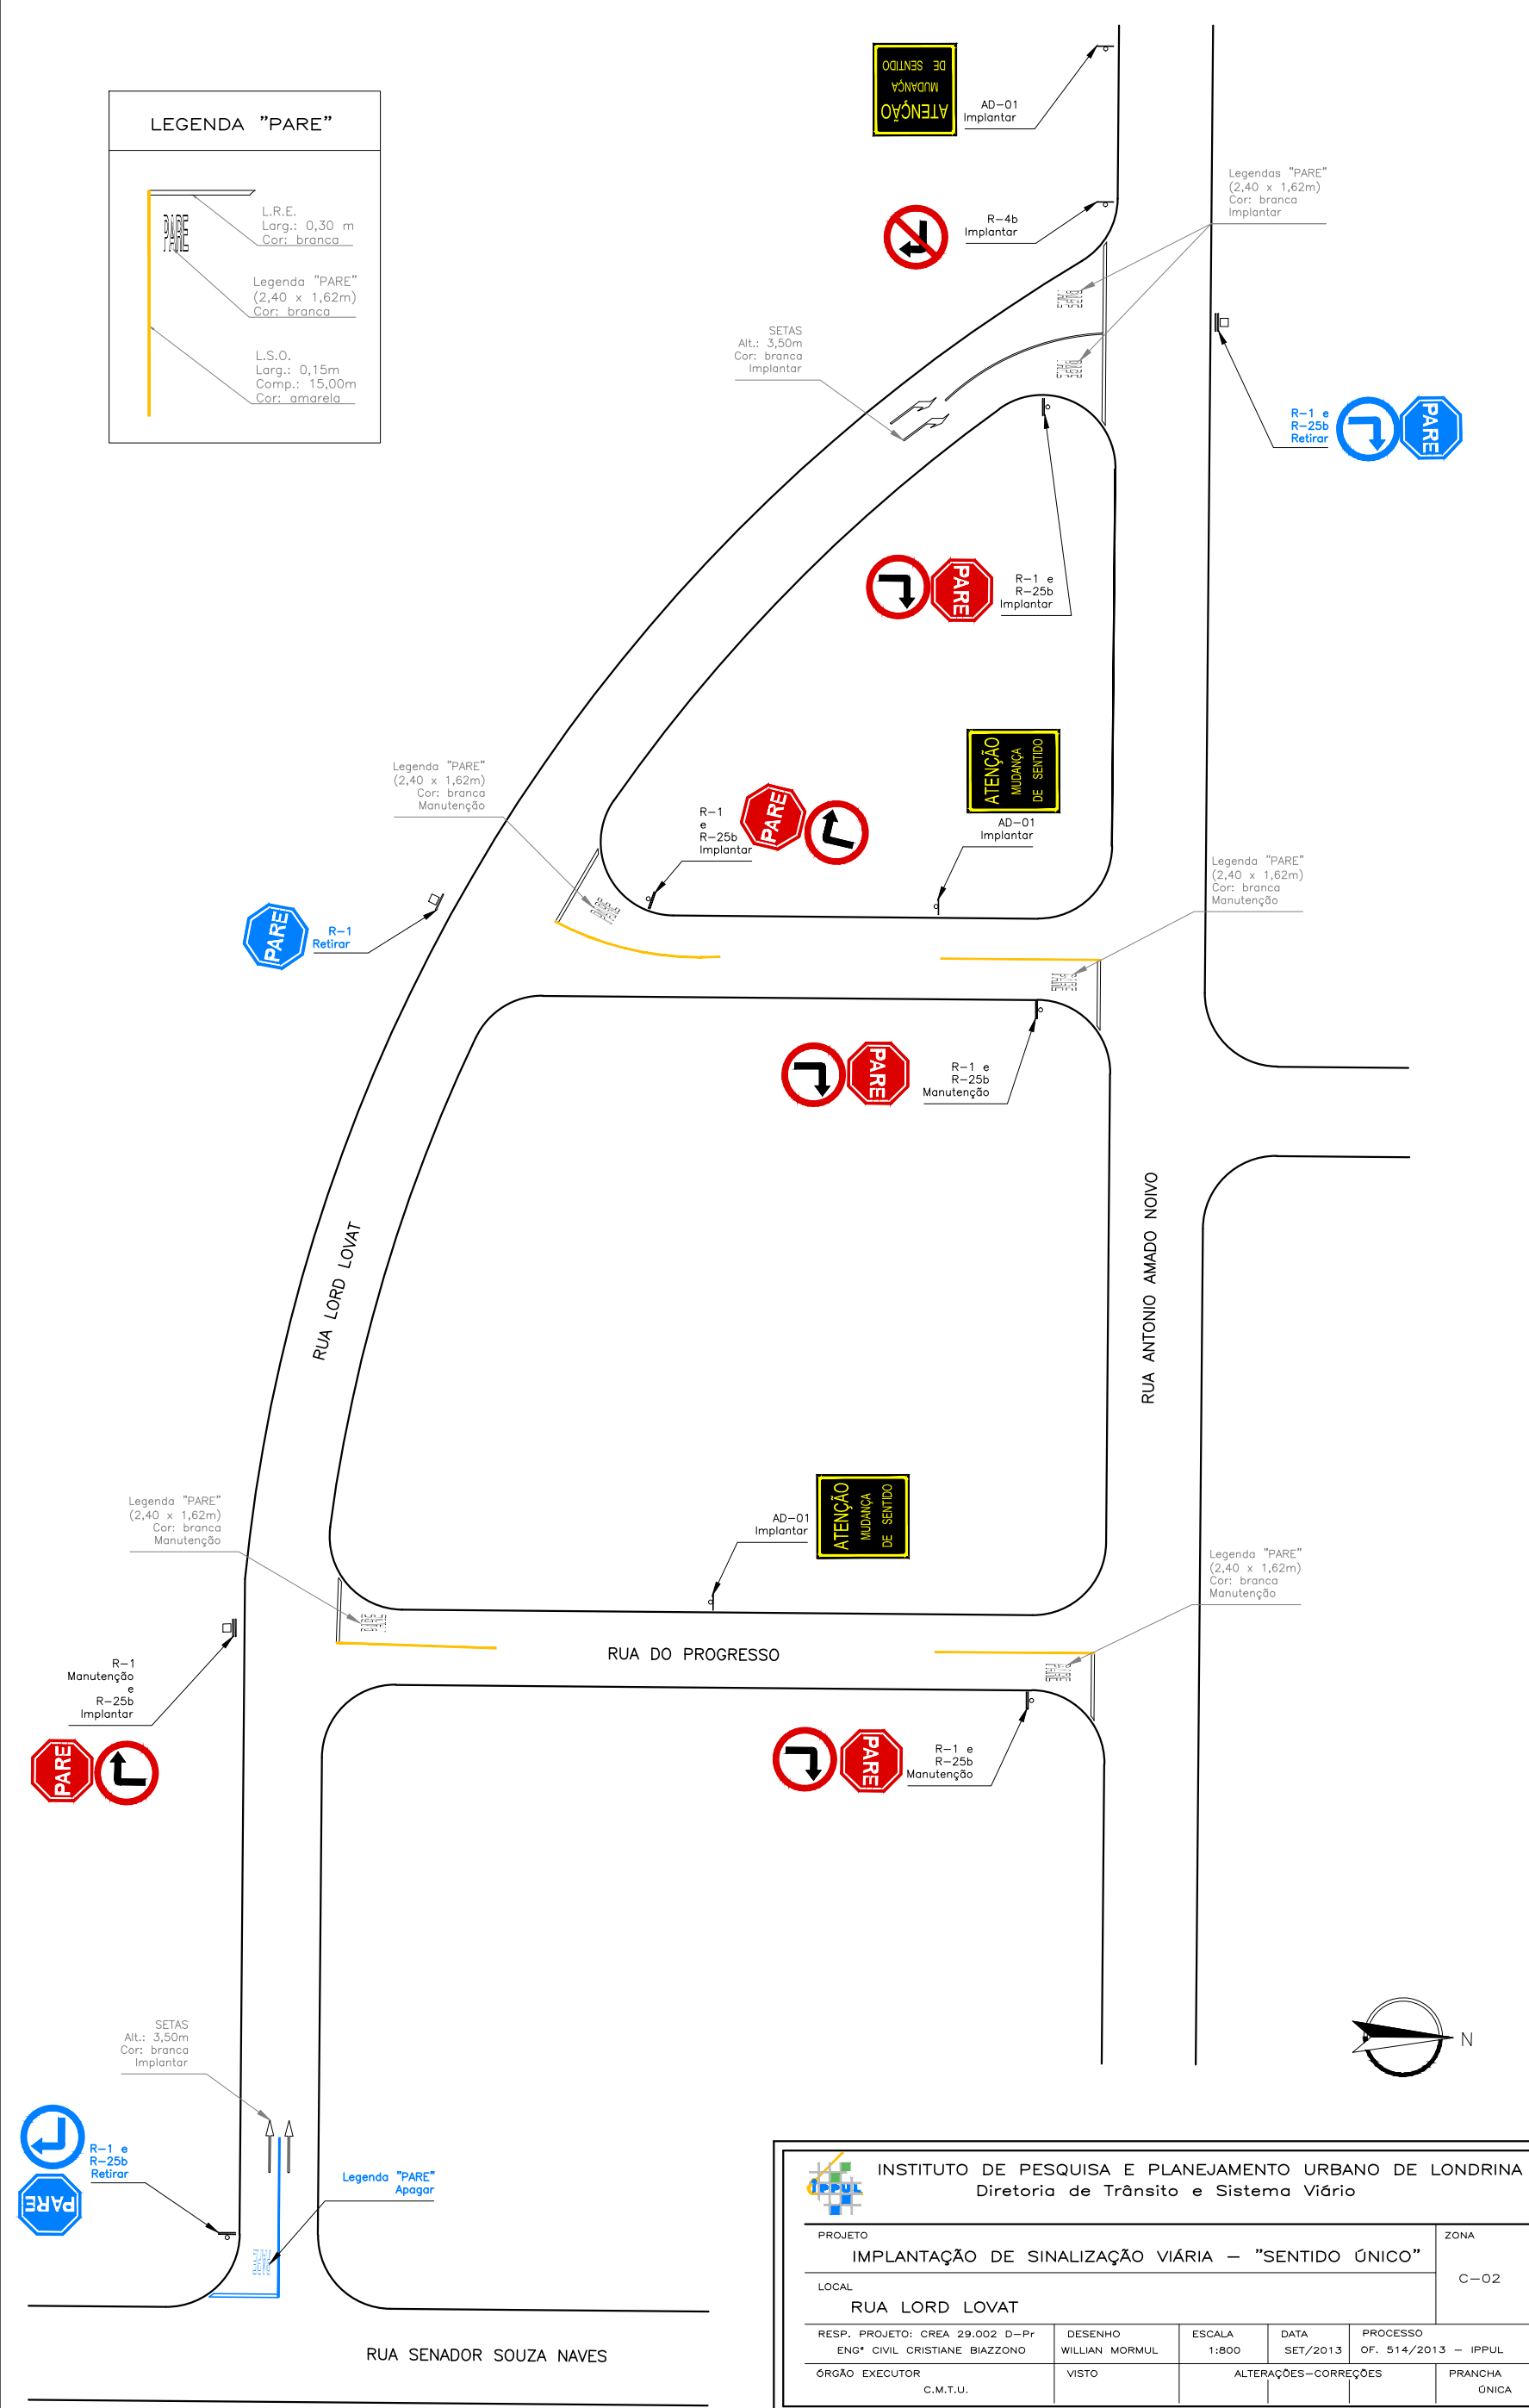

INSTITUTO DE PESQUISA E PLANEJAMENTO URBANO DE LONDRINA Diretoria de Trânsito e Sistema Viário			
PROJETO IMPLANTAÇÃO DE SINALIZAÇÃO VIÁRIA – "SENTIDO ÚNICO"			ZONA C-02
LOCAL RUA LORD LOVAT			
RESP. PROJETO: CREA 29.002 D-Pr ENGª CIVIL CRISTIANE BIAZZONO	DESENHO WILLIAN MORMUL	ESCALA 1:800	DATA SET/2013
ÓRGÃO EXECUTOR C.M.T.U.	VISTO	PROCESSO OF. 514/2013 – IPPUL	PRANCHA ÚNICA