



Marcação das linhas de Estímulo a Redução de Velocidade

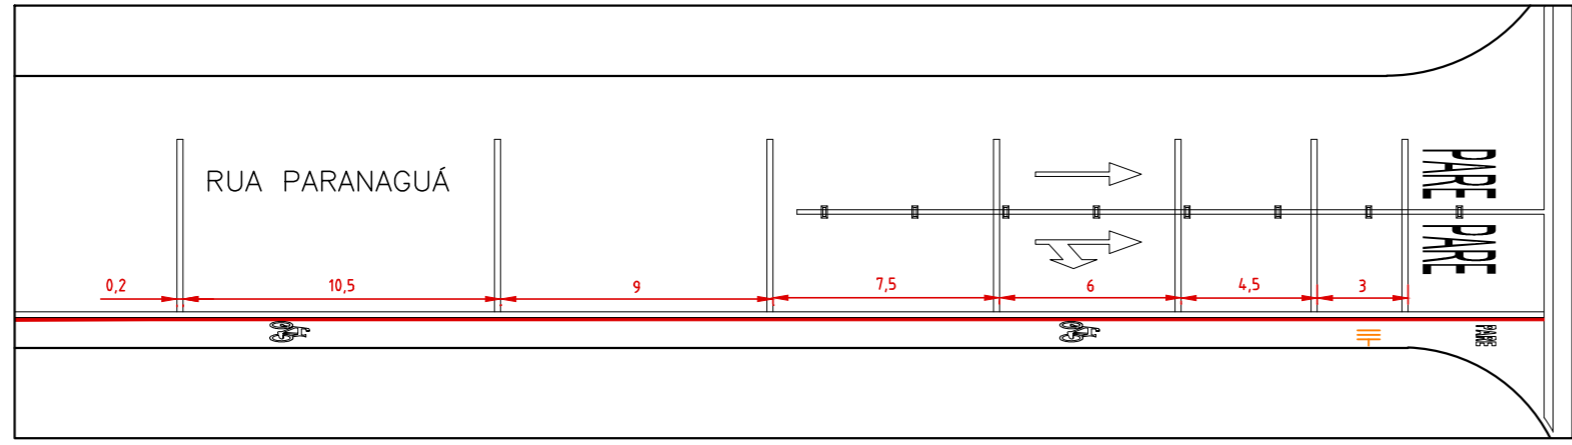

 INSTITUTO DE PESQUISA E PLANEJAMENTO URBANO DE LONDRINA Diretoria de Trânsito e Sistema Viário						
PROJETO	IMPLANTAÇÃO DE SINALIZAÇÃO VIÁRIA				ZONA	C-01
LOCAL	RUA PARANAGUÁ X RUA ALGOAS				PRANCHA	ÚNICA
RESP. PROJETO: CREA 124458-RJ/D	VISTO	DESENHO	ÓRGÃO EXECUTOR	ESCALA	DATA	PROCESSO
ENG* CIVIL ALEXANDER MARCHIORI		ALEX M.	C. M. T. U.	1/ 250	JUN/2017	SIP: 48162/2016-IPPUL