
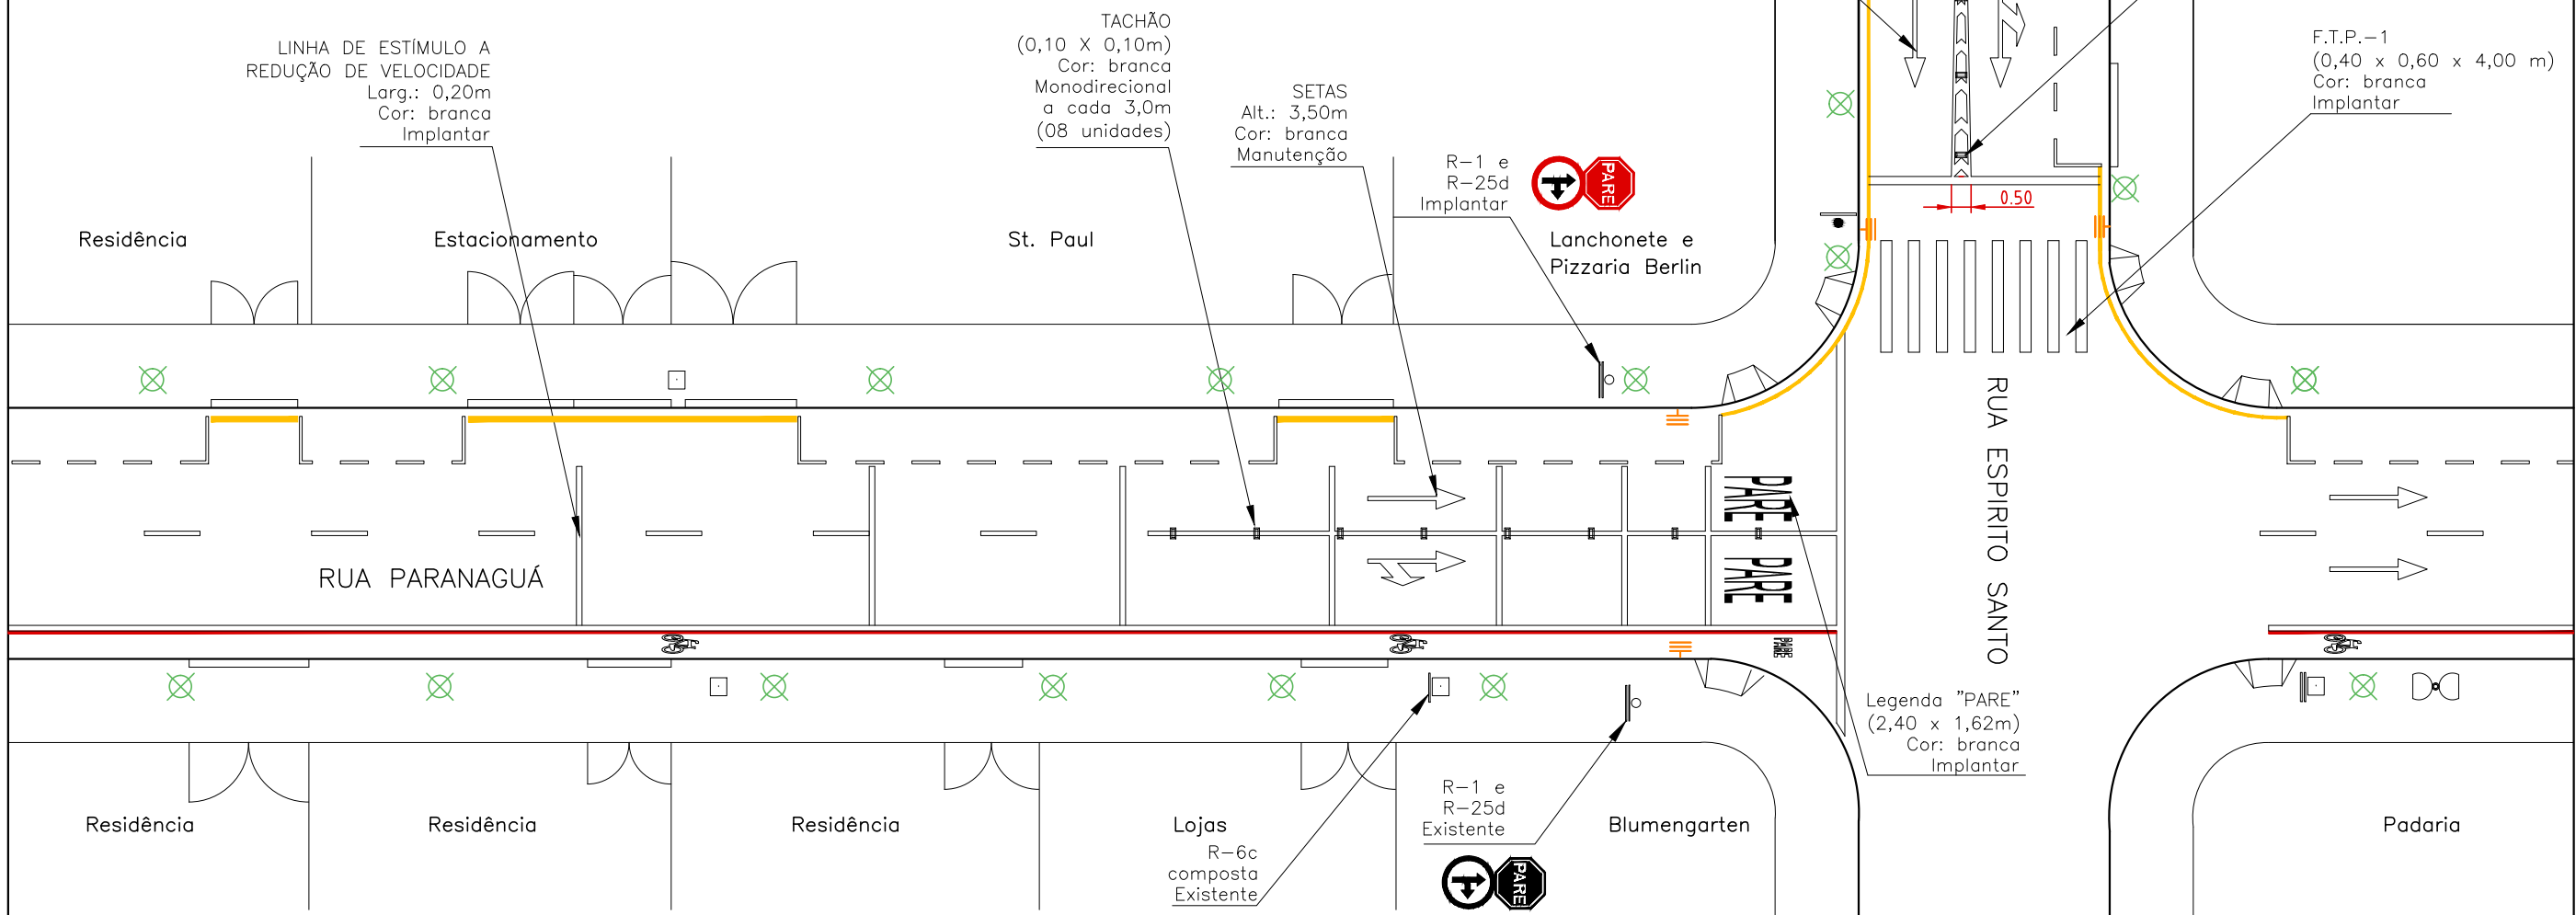


Marcação das linhas de Estímulo a Redução de Velocidade

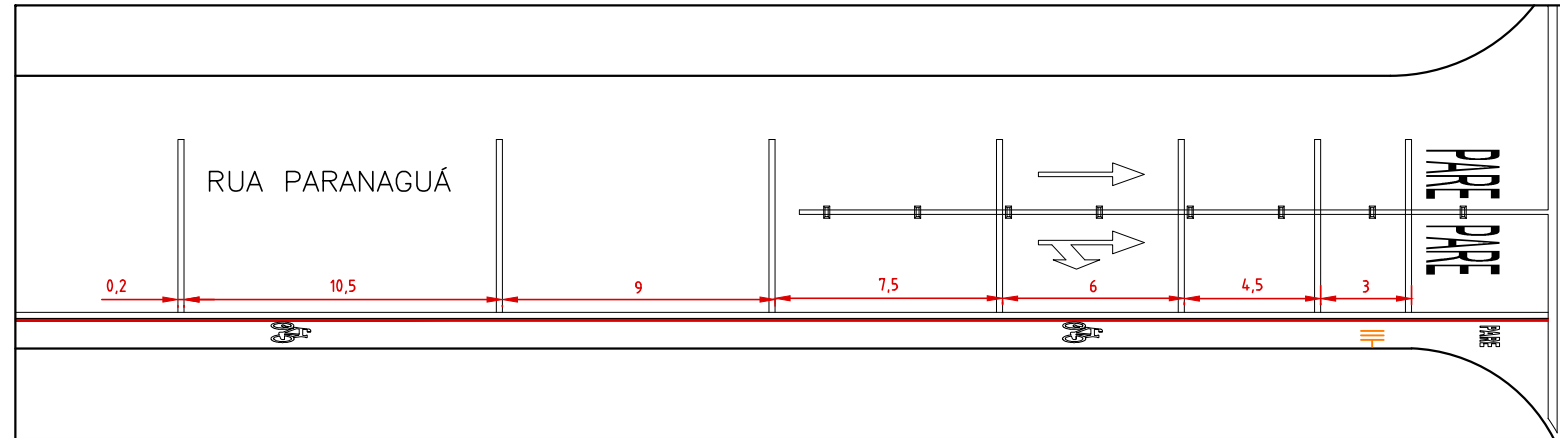

A-32b
Implantar

TACHÃO
(0,10 X 0,10m)
Cor: branca
Monodirecional
(05 unidades)

SETAS
Alt.: 3,50m
Cor: branca
Manutenção

N° 1717
M.E.R.
(1,00 x 1,00m)
Larg.: 0,10m
Cor: branca
Implantar

ZEBRADO
(0,30 x 0,80m)
Cor: branca
Implantar

Varanda
F.T.P.-1
(0,40 x 0,60 x 4,00 m)
Cor: branca
Implantar

LINHA DE ESTÍMULO A
REDUÇÃO DE VELOCIDADE
Larg.: 0,20m
Cor: branca
Implantar

TACHÃO
(0,10 X 0,10m)
Cor: branca
Monodirecional
a cada 3,0m
(08 unidades)

SETAS
Alt.: 3,50m
Cor: branca
Manutenção

R-1 e
R-25d
Implantar

Lanchonete e
Pizzeria Berlin


Legenda "PARE"
(2,40 x 1,62m)
Cor: branca
Implantar


R-1 e
R-25d
Existente

Blumengarten

Lojas
R-6c
composta
Existente

2ª a 6ª 7-19h
Sábado 7-14h

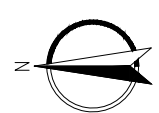

 INSTITUTO DE PESQUISA E PLANEJAMENTO URBANO DE LONDRINA Diretoria de Trânsito e Sistema Viário					
PROJETO IMPLANTAÇÃO DE SINALIZAÇÃO VIÁRIA				ZONA C-01	
LOCAL RUA PARANAGUÁ X RUA ESPÍRITO SANTO				PRANCHA ÚNICA	
RESP. PROJETO: CREA 124458-RJ/D ENG° CIVIL ALEXANDER MARCHIORI	VISTO	DESENHO ALEX M.	ÓRGÃO EXECUTOR C. M. T. U.	ESCALA 1/ 250	DATA JAN/2017
PROCESSO SIP: 4717/2017-IPPUL					