
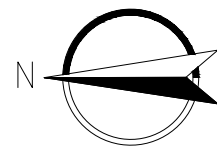
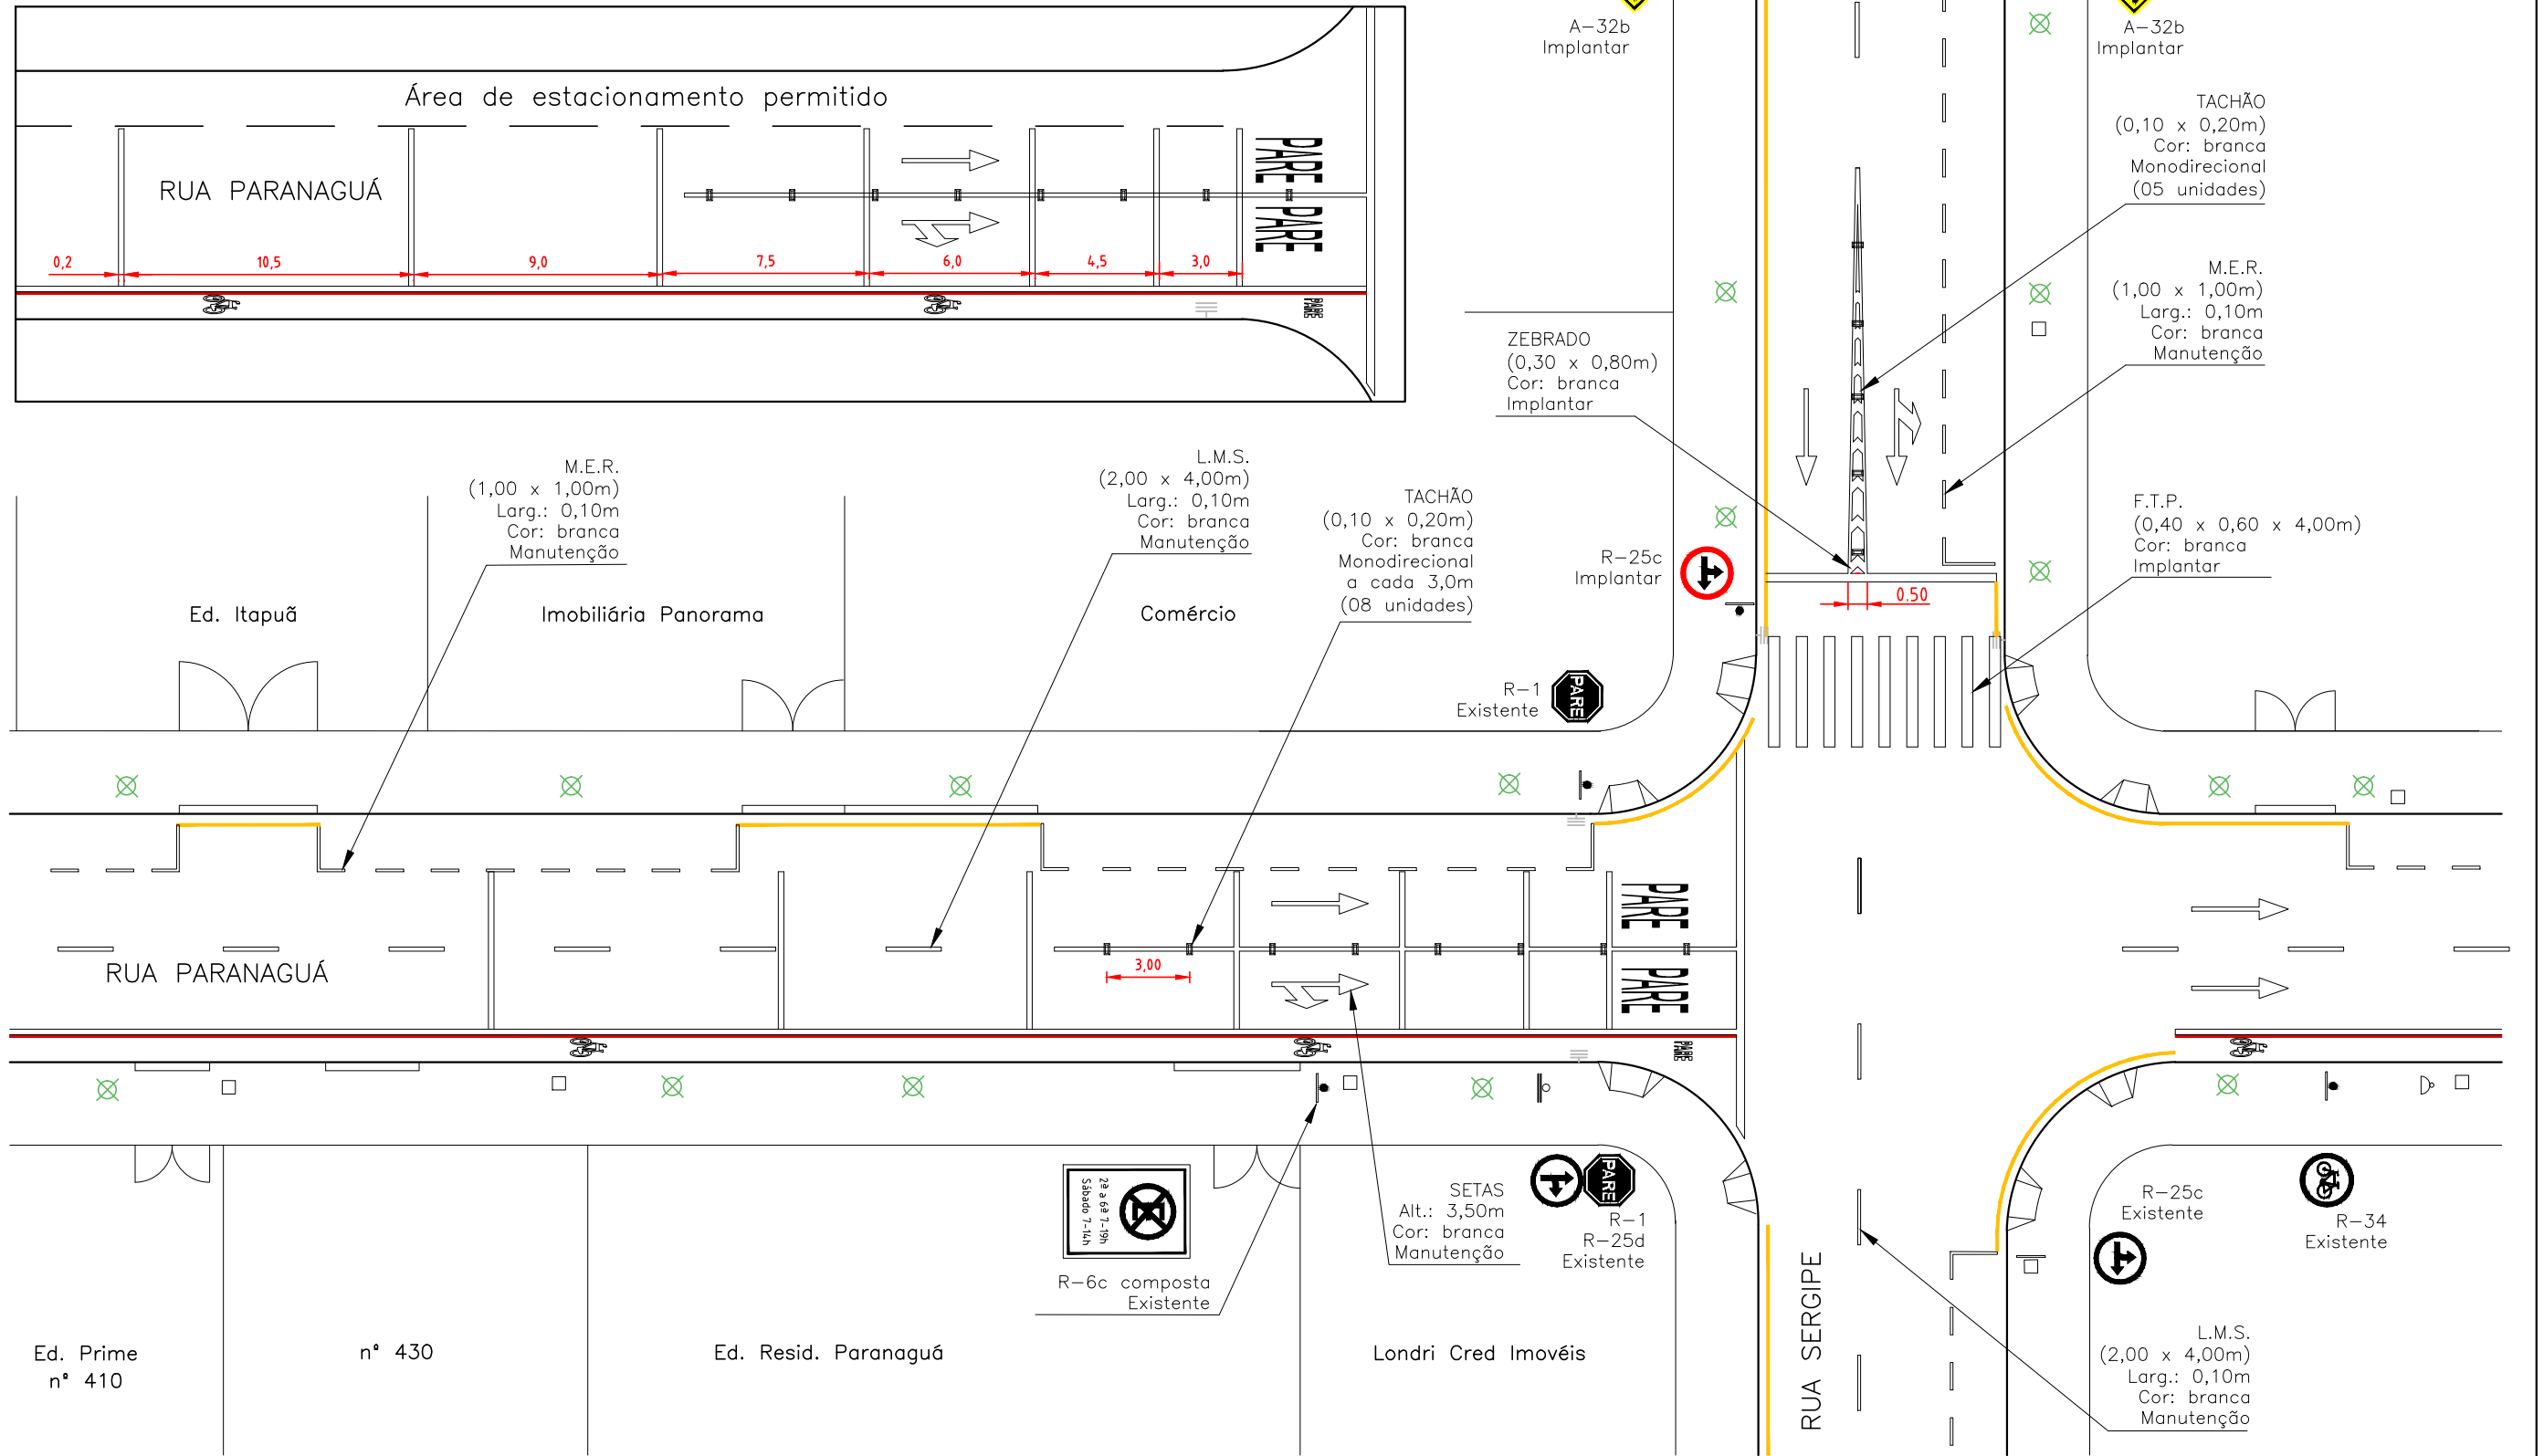


Marcação das linhas de Estímulo a Redução de Velocidade

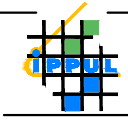

 INSTITUTO DE PESQUISA E PLANEJAMENTO URBANO DE LONDRINA Diretoria de Trânsito e Sistema Viário		ZONA	
PROJETO		C-01	
LOCAL		PRANCHA ÚNICA	
RESP. PROJETO: CREA 29.002 D-PR ENG° CIVIL CRISTIANE BIAZZONO	VISTO	DESENHO KECILLIN A.	EXECUÇÃO C. M. T. U.
		ESCALA	PROCESSO
		1:250	OF. 292/2019-IPPUL
		DATA	
		OUT/2019	