


Loteamento Alphaville 1

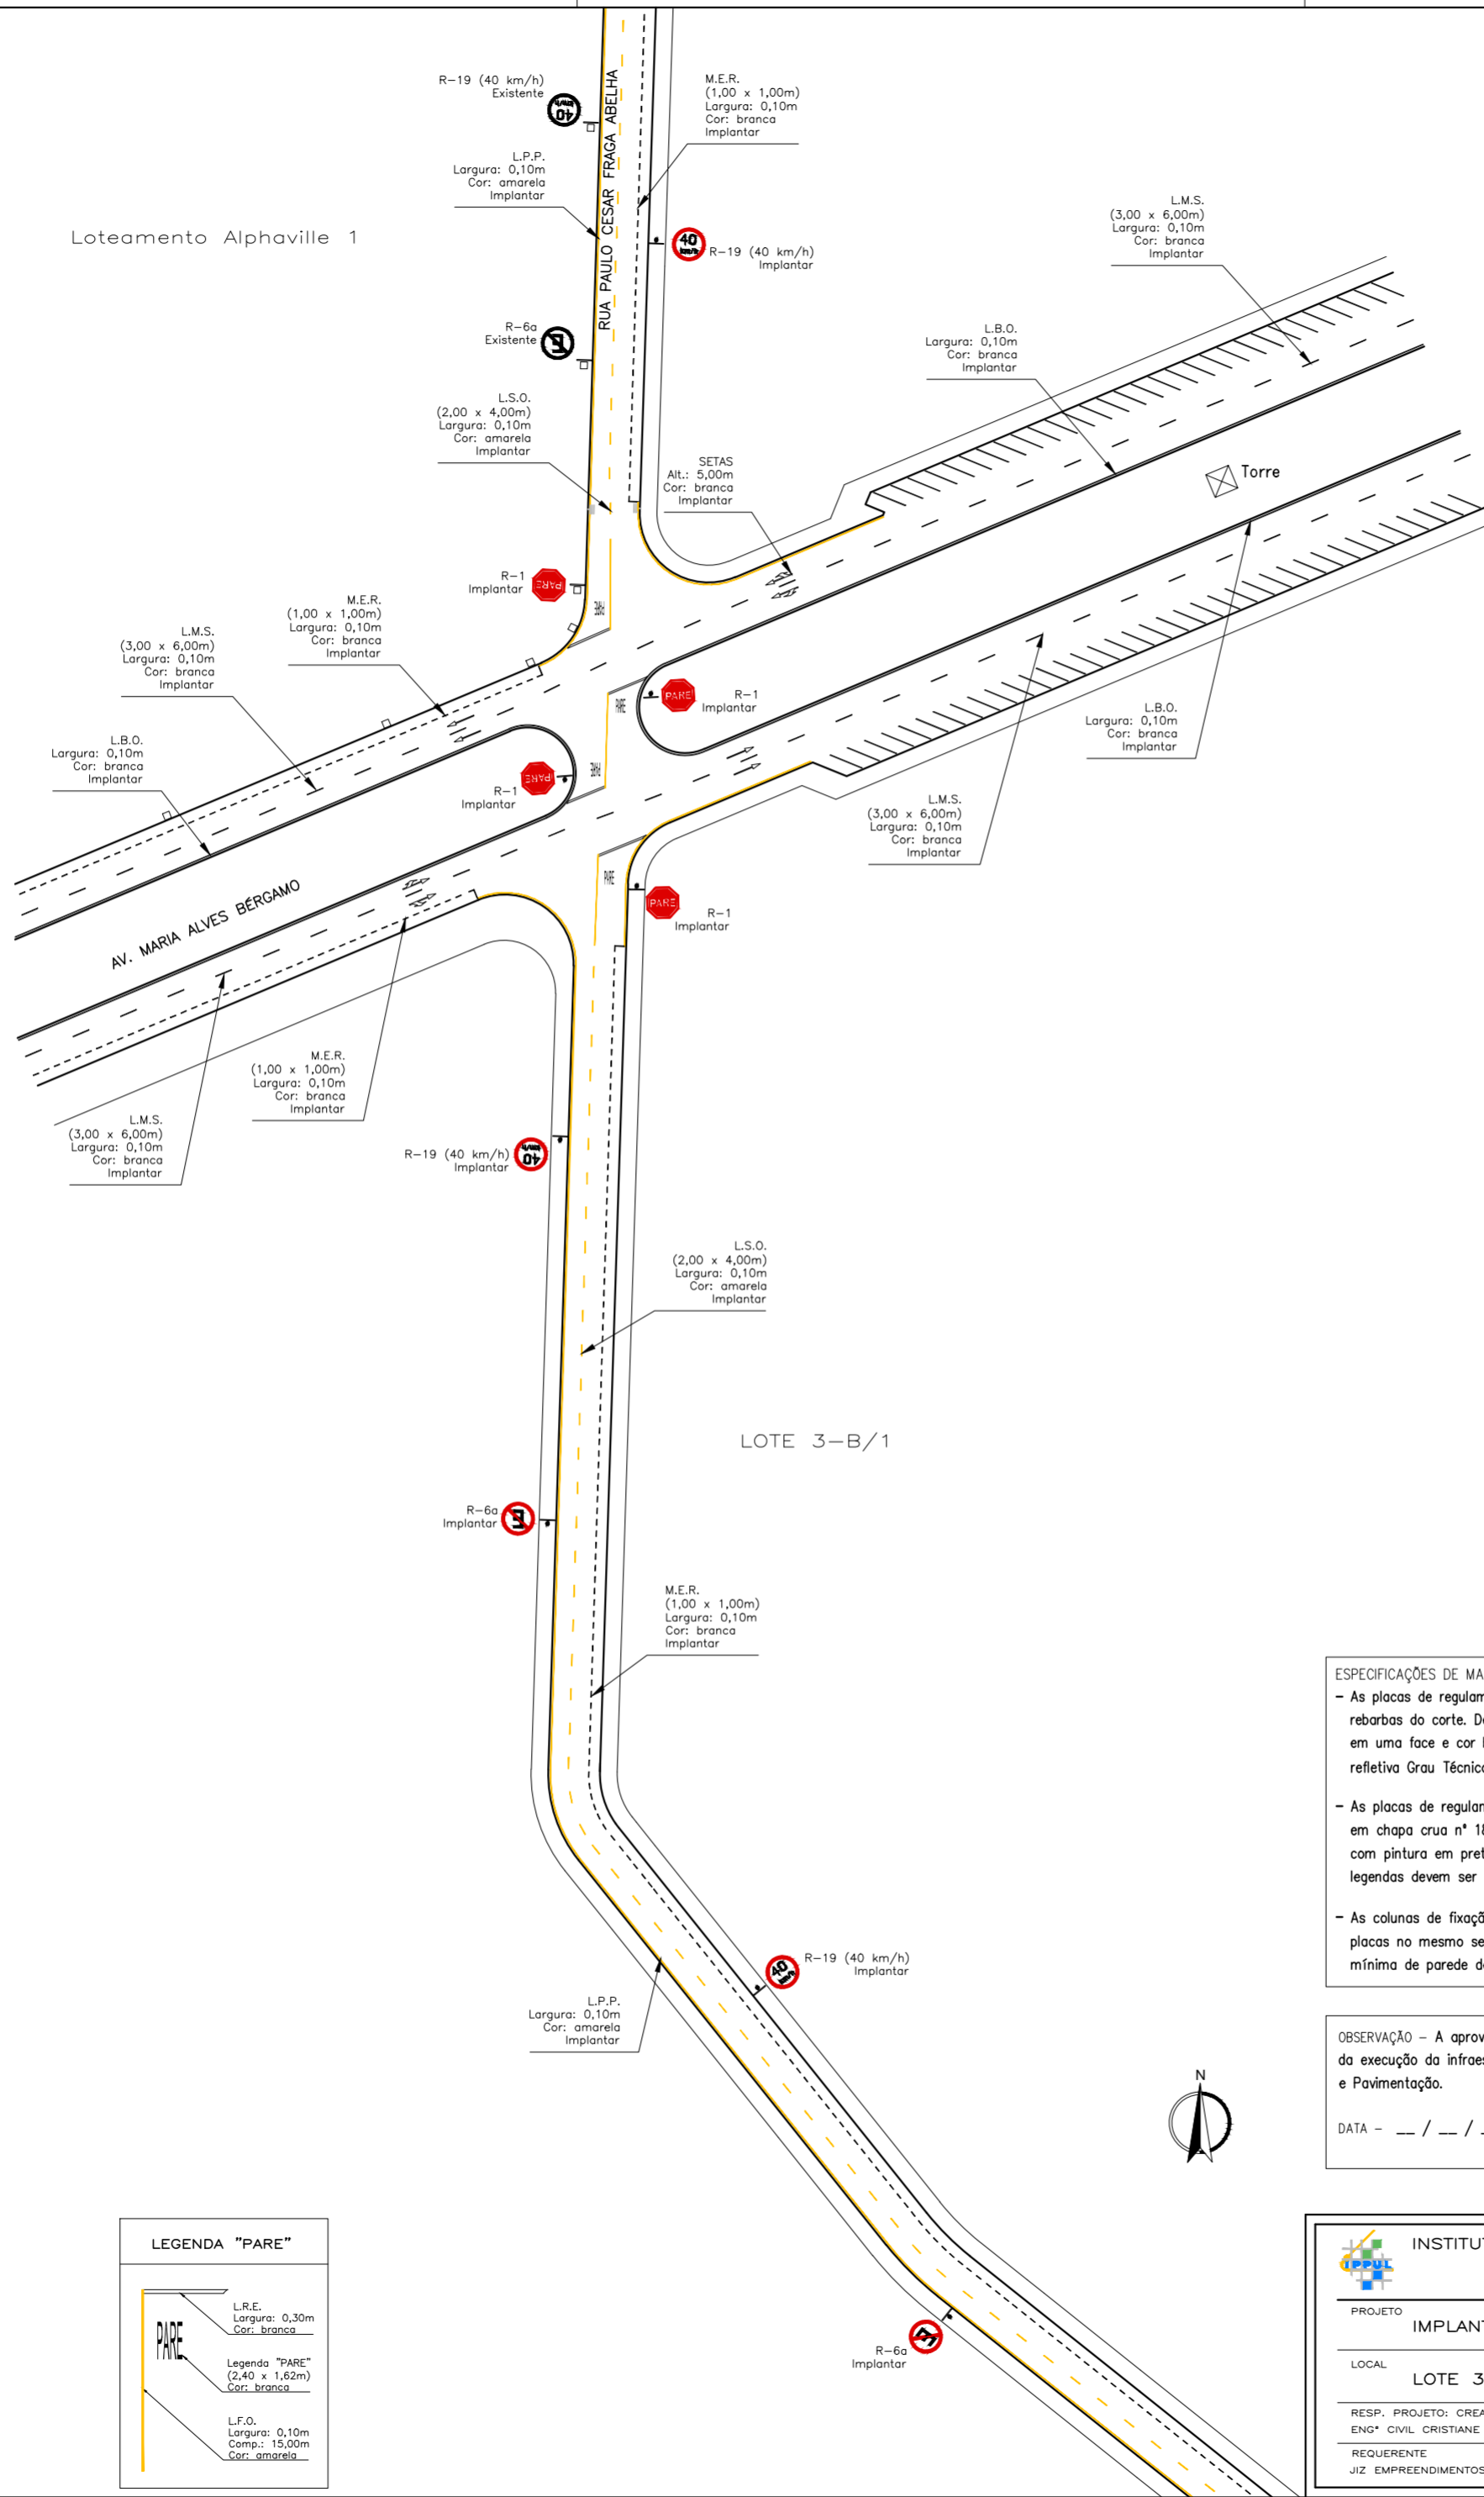

LOTE 3-B/1

ESPECIFICAÇÕES DE MATERIAL -

- As placas de regulamentação em formato circular devem ter diâmetro de 0,50m em chapa crua n° 18, sem rebarbas do corte. Devem receber pintura eletroestática à pó a base de poliéster, com pintura em preto fosco em uma face e cor branca em outra face. Os símbolos, tarjas, orlas, letras e legendas devem ser em película refletiva Grau Técnico (GT) TIPO I-A ABNT NBR 14.644/2013.
- As placas de regulamentação R-1 (Parada Obrigatória) em formato octogonal devem ter largura de 0,60m em chapa crua n° 18, sem rebarbas do corte. Devem receber pintura eletroestática à pó a base de poliéster, com pintura em preto fosco em uma face e cor vermelha em outra face. Os símbolos, tarjas, orlas, letras e legendas devem ser em película refletiva Grau Técnico (GT) TIPO I-A ABNT NBR 14.644/2013.
- As colunas de fixação das placas devem ter comprimento total de 3,40m (para 1 placa) ou 3,70m (para 2 placas no mesmo sentido), com a ponta lisa, em cano galvanizado a fogo de 1½" (48,30mm) com espessura mínima de parede de 3,0mm. Verificar CADERNO DE REFERÊNCIA - SINALIZAÇÃO VERTICAL - site CMTU.

OBSERVAÇÃO - A aprovação deste projeto de sinalização viária pelo IPPUL está condicionada à viabilidade técnica da execução da infraestrutura viária, sob responsabilidade de aprovação da SMOP - Secretaria Municipal de Obras e Pavimentação.

DATA - __ / __ / ____



LEGENDA "PARE"

L.R.E.
Largura: 0,30m
Cor: branca

Legenda "PARE"
(2,40 x 1,62m)
Cor: branca

L.F.O.
Largura: 0,10m
Comp.: 15,00m
Cor: amarela

INSTITUTO DE PESQUISA E PLANEJAMENTO URBANO DE LONDRINA Diretoria de Trânsito e Sistema Viário			
PROJETO	IMPLANTAÇÃO DE SINALIZAÇÃO VIÁRIA		ZONA
LOCAL	LOTE 3-B/1 - RUA PAULO CESAR FRAGA ABELHA		S-04
RESP. PROJETO: CREA 29.002 D-PR	DESENHO	ESCALA	DATA
ENG° CIVIL CRISTIANE BIAZZONO	KECILLIN V. ALVES	1:750	JUL/2019
REQUERENTE	ALTERAÇÕES-CORREÇÕES		PRANCHA
JIZ EMPREENDIMENTOS IMOBILIÁRIOS LTDA			ÚNICA