
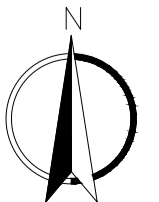


Rampa para cadeirante: a construir.

INSTITUTO DE PESQUISA E PLANEJAMENTO URBANO DE LONDRINA Diretoria de Trânsito e Sistema Viário				
PROJETO MANUTENÇÃO DE SINALIZAÇÃO VIÁRIA – MINI ROTATÓRIA				ZONA LESTE -3-
LOCAL RUA TREMEMBÉS x RUA PEDRA VERDE				
RESP. PROJETO: CREA 29.002 D/PR ENG* CIVIL CRISTIANE BIAZZONO	DESENHO HIRAK OHARA	ESCALA 1:500	DATA 10/12/07	PROCESSO REQ. 66.599/2017-SIP
VISTO		ÓRGÃO EXECUTOR C. M. T. U.	ALTERAÇÕES-CORREÇÕES AGO/2018	PRANCHA 1/2

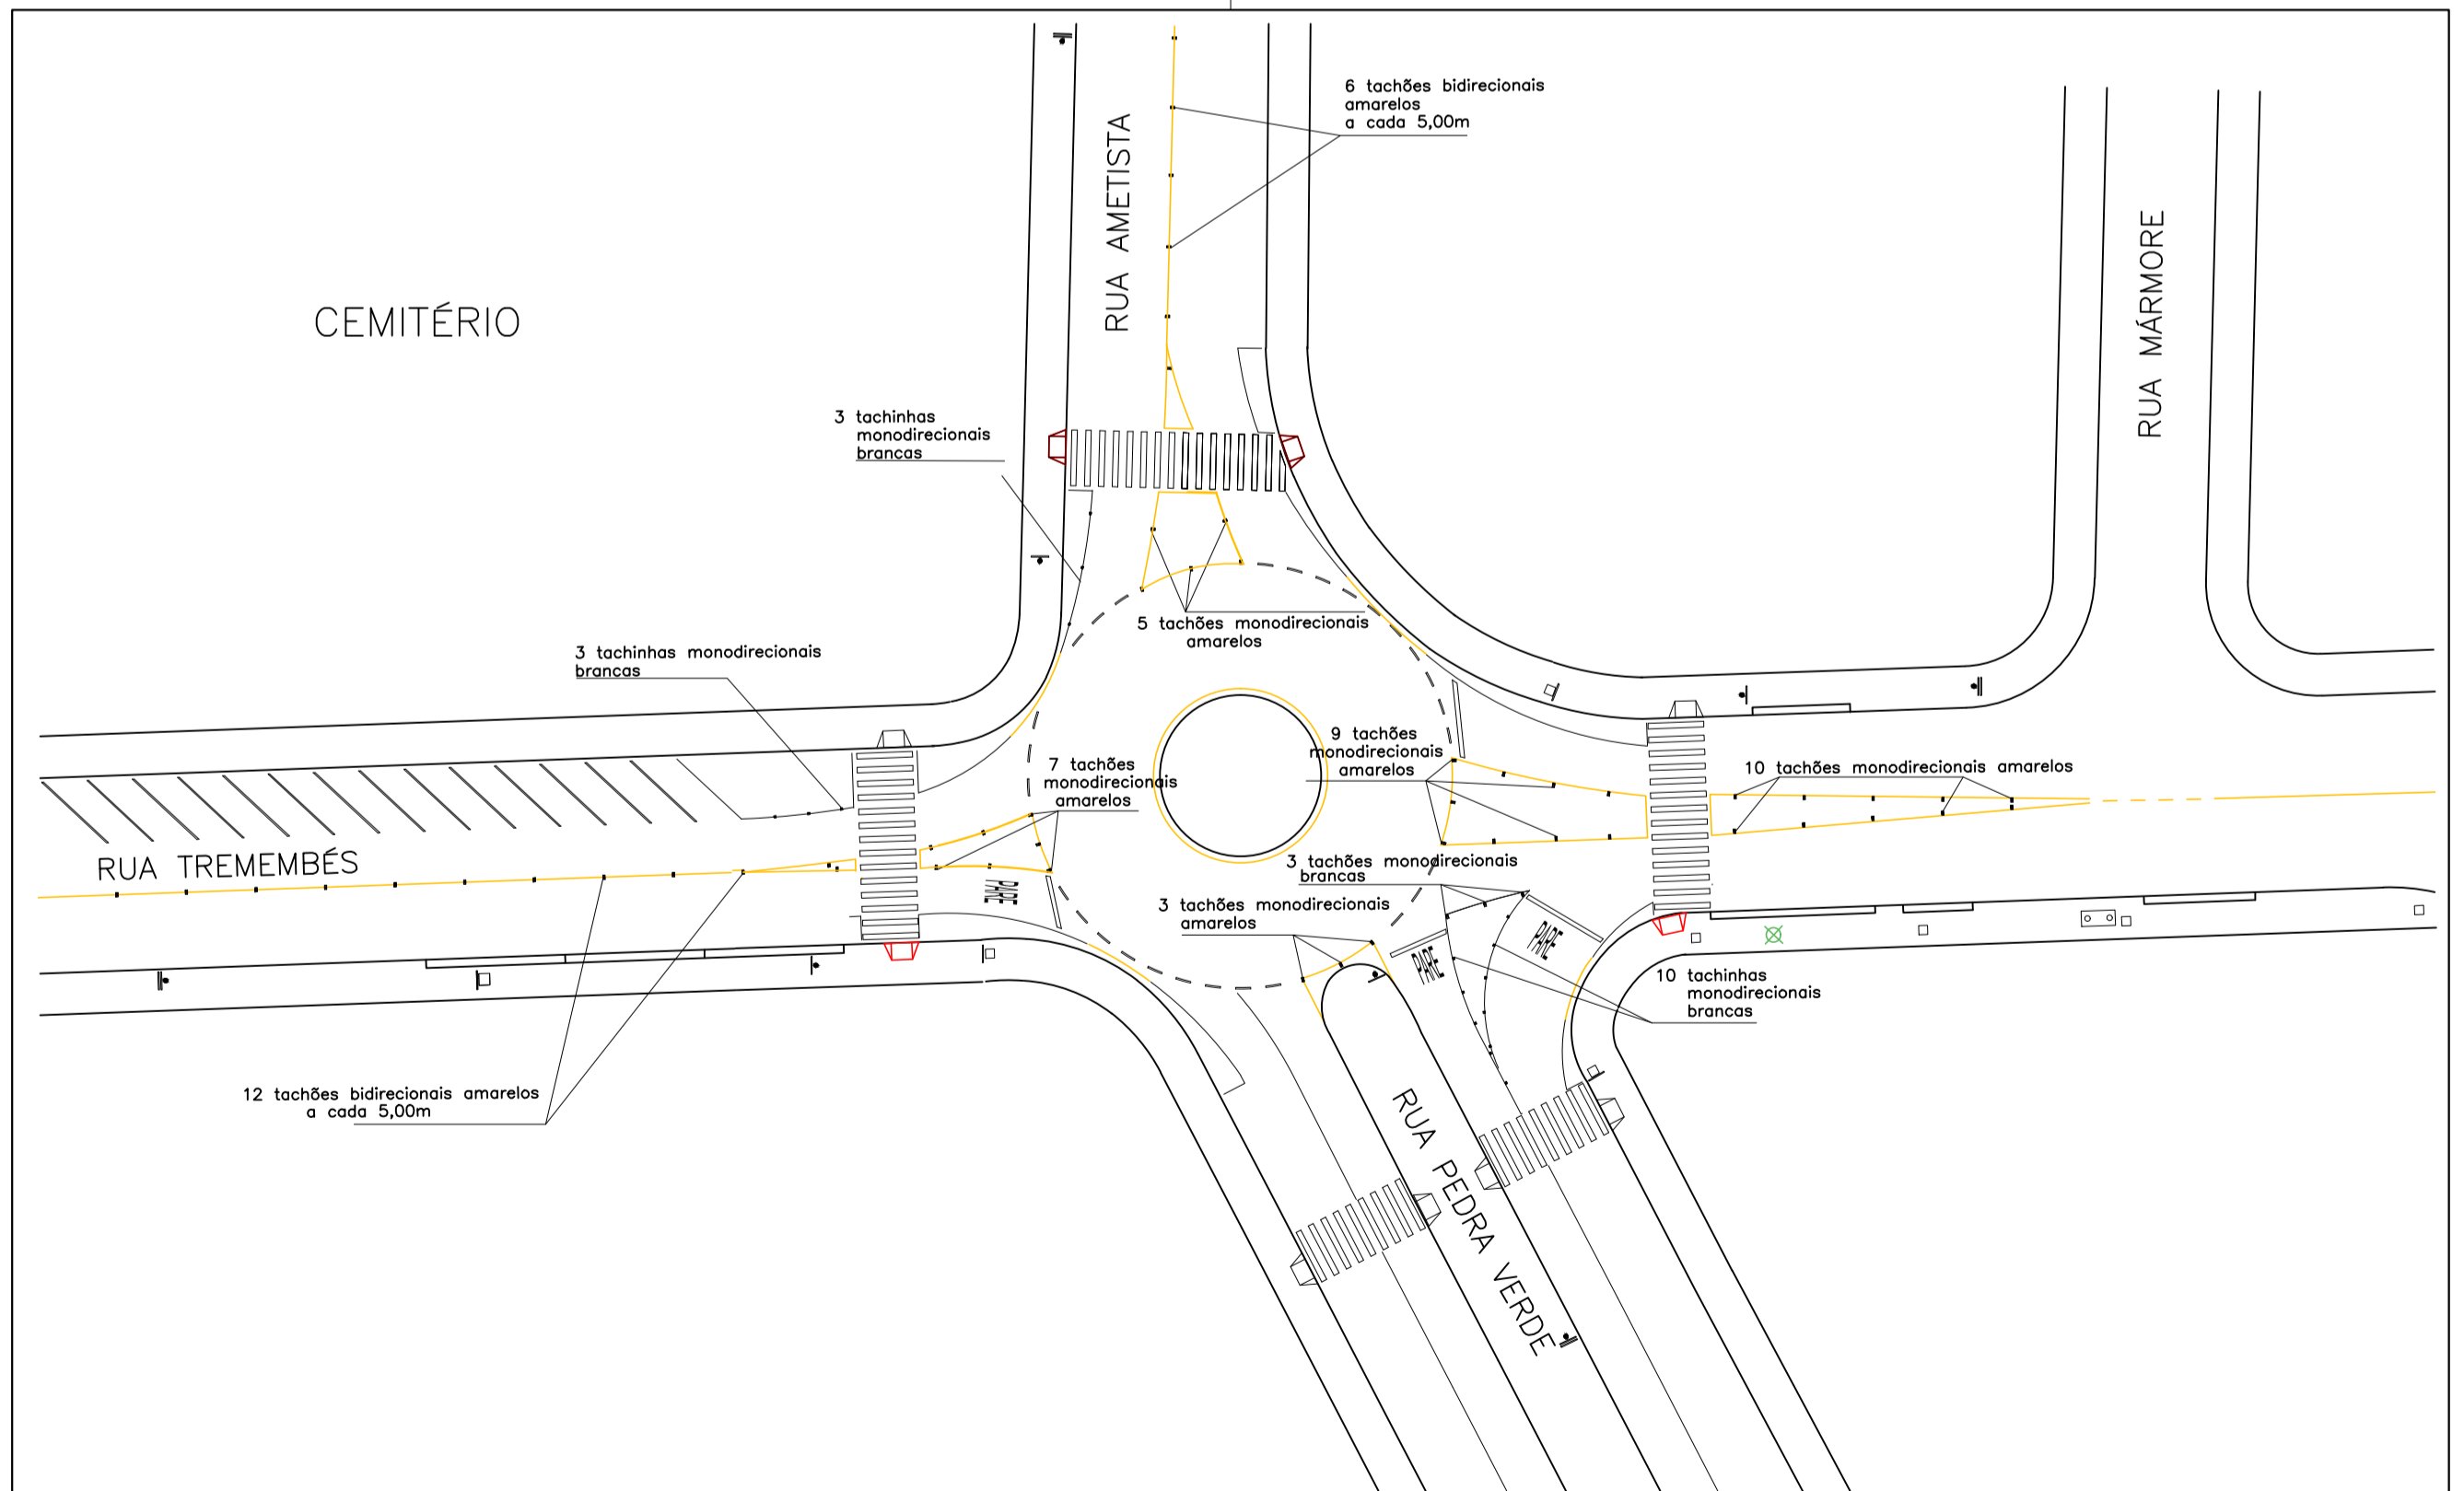

INSTITUTO DE PESQUISA E PLANEJAMENTO URBANO DE LONDRINA Diretoria de Trânsito e Sistema Viário				
PROJETO IMPLANTAÇÃO DE SINALIZAÇÃO VIÁRIA – REFLETIVOS				ZONA LESTE -3-
LOCAL RUA TREMEMBÉS x RUA PEDRA VERDE				
RESP. PROJETO: CREA 29.002 D/PR ENG* CIVIL CRISTIANE BIAZZONO	DESENHO HIRAK OHARA	ESCALA 1:500	DATA 10/12/07	PROCESSO REQ. 66.599/2017-SIP
VISTO		ÓRGÃO EXECUTOR C. M. T. U.	ALTERAÇÕES-CORREÇÕES AGO/2018	PRANCHA 2/2