



2 IMPLANTAÇÃO PRAÇA 01
ESCALA 1:125


- LEGENDA**
- ÁRVORE A SER IMPLANTADA
 - ⊗ ÁRVORE EXISTENTE
 - ⊕ CERCA VIVA
 - PISO TÁTIL DIRECIONAL
 - PISO TÁTIL ALERTA
 - ☐ LUMINÁRIAS COM POSTE, SAPATA E PÉTALA EM AÇO GALVANIZADO - ALTURA=6,00M
PINTURA ELETROSTÁTICA PRETO FOSCO
VER DET. 03
 - LIXEIRA COM 2 CESTOS (RECICLADO - ORGÂNICO)

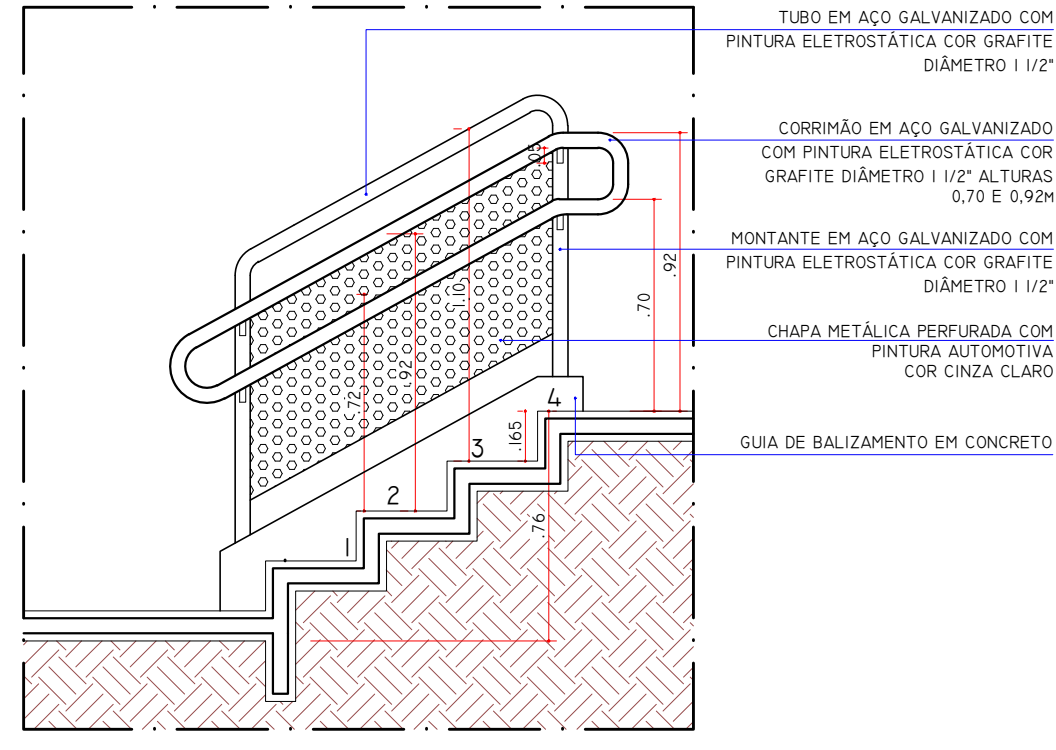

3 DET. 01
VISTA LATERAL: ESCADA COM
GUARDA CORPO ASSOCIADO À CORRIMÃO
ESCALA 1:25

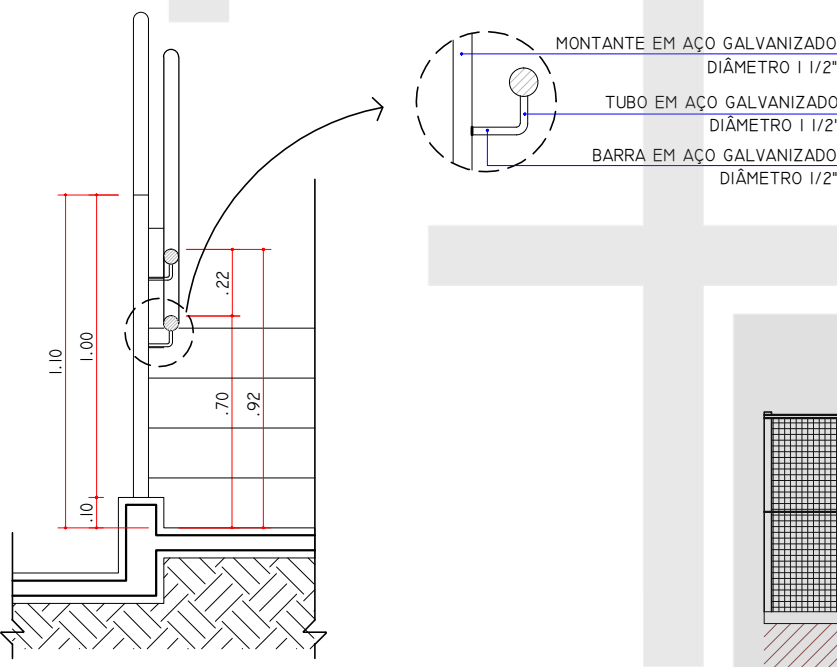


4 DET. 01
SEÇÃO: ESCADA COM
GUARDA CORPO ASSOCIADO À CORRIMÃO
ESCALA 1:25

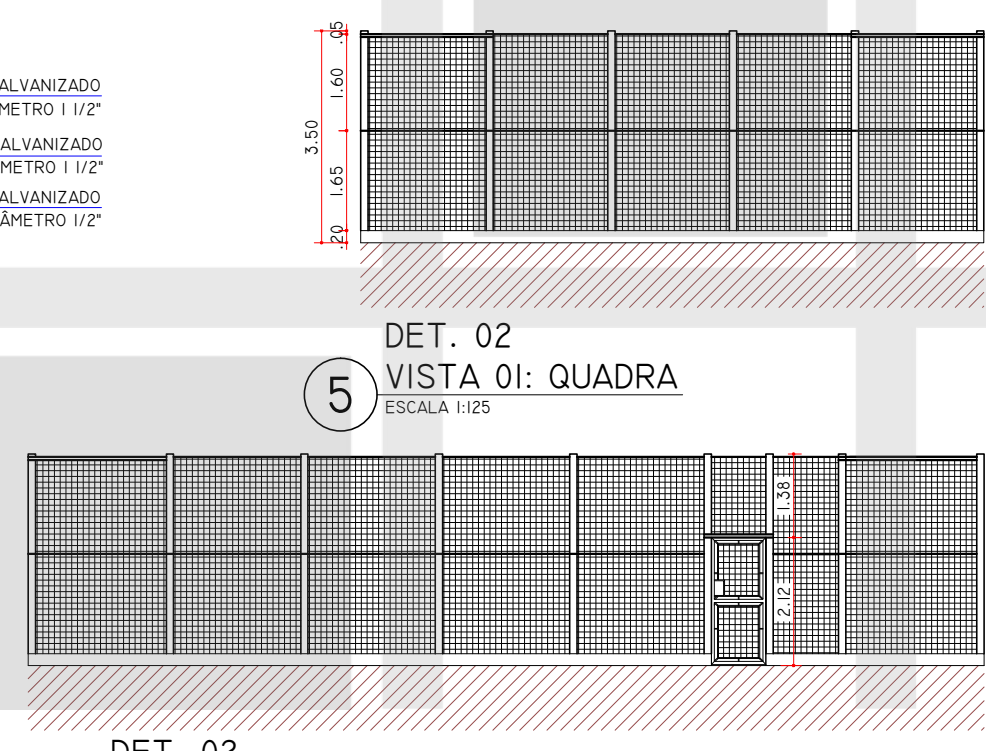

6 DET. 02
VISTA 02: QUADRA
ESCALA 1:25

ALTERAÇÃO		DATA	
INSTITUTO DE PESQUISA E PLANEJAMENTO URBANO DE LONDRINA DIRETORIA DE PROJETOS			
Av. Duque de Caxias, 635 - 2º Andar CEP 86015-901 Jd. Mazzei-Londrina-Paraná Tel.(043) 3372-4723 Fax.(043) 3372-4714			
Diretor Presidente Ignês Dequech Alvares	Gerente de Projetos Urbanísticos e Edificações Simone de Oliveira Fernandes Vecchiatti	Arquivo 01.140	
Diretor de Projetos Humberto Carneiro Leal	Gerente de Levantamento em Campo e Apoio Claudia Stela Monteiro Rodrigues de Padua	Nº Requerimento 107720/2014	
	Arquiteta e Urbanista Amanda Malchiavava Salvioni	Estagiário (a) Luana Nogueira Tathiane Sereia	

PROJETO URBANIZAÇÃO DE PRAÇAS E CANTEIRO CENTRAL	PRANCHA Nº: 02/07	ESCALAS: INDICADA
TÍTULO PRAÇA 01 - IMPLANTAÇÃO E DETALHES	ZONEAMENTO: ZC1	COEF. APROVEITº: -
LOCAL DA OBRA: RUA 09 - JARDIM JERONIMO NOGUEIRA DE FIGUEIREDO LONDRINA - PR	DATA PROJETO: 25/02/2015	TAXA OCUP. (%) -
PROPRIETÁRIO: PREFEITURA DO MUNICÍPIO DE LONDRINA	CPF / CNPJ: 75-771-477/0001-70	INSCRIÇÃO MUNICIPAL: 01.02.0007.60367.0001

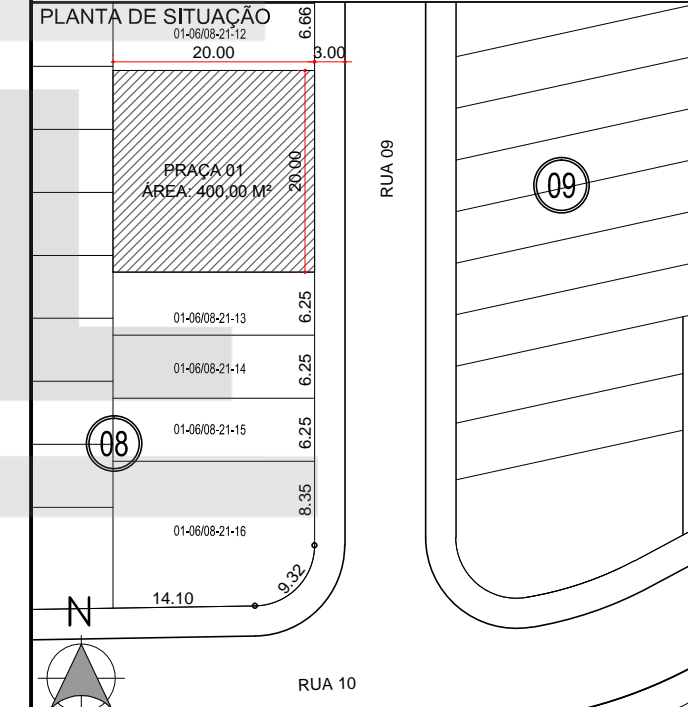

DECLARO QUE APROVAÇÃO DO PROJETO NÃO IMPLICA NO RECONHECIMENTO PELA PREFEITURA DO DIREITO DE PROPRIEDADE DO TERRENO.

IDENTIFICAÇÃO E ASSINATURA DO PROPRIETÁRIO

PREFEITURA DO MUNICÍPIO DE LONDRINA

IDENTIFICAÇÃO E ASSINATURA DOS AUTORES DO PROJETO

HUMBERTO CARNEIRO LEAL
ARQUITETO E URBANISTA
CAU A49147-0

SIMONE DE O. FERNANDES VECCHIATTI
ARQUITETA E URBANISTA
CAU A90740-5

AMANDA MALCHIAFFAVA SALVIONI
ARQUITETA E URBANISTA
CAU A58697-8

IDENTIFICAÇÃO E ASSINATURA DO RESP. PELA EXECUÇÃO:

QUADRO DE ÁREAS (M²):	ESPAÇO RESERVADO PARA APROVAÇÃO:
ÁREA TOTAL PRAÇA 01.....400,00 m²	
ÁREA PISO CIMENTADO.....263,02 m²	
ÁREA DE GRAMA (ÁREA PERMEÁVEL).....136,98 m²	
TAXA DE PERMEABILIDADE.....34,25%	
ESPAÇO RESERVADO PARA APROVAÇÃO:	ESPAÇO RESERVADO PARA APROVAÇÃO: