



**10 IMPLANTAÇÃO E PLANTA DE PISO - PRAÇA 05**  
ESCALA 1:125

- LEGENDA
- ÁRVORE A SER IMPLANTADA (PÉ AMARELO)  
AS MUDAS DE ÁRVORE PLANTADAS NO LOCAL,  
DEVERÃO SER RETIRADAS E REPLANTADAS CONFORME PROJ. PAISAGISICO.
  - ⊗ ÁRVORE EXISTENTE
  - ⊕ CERCA VIVA
  - PISO TÁTIL DIRECIONAL
  - ☉ LUMINÁRIAS COM POSTE, SAPATA E PÉTALA EM  
AÇO GALVANIZADO - ALTURA=6.00M
  - ☉ PINTURA ELETROSTÁTICA PRETO FOSCO - VER DET. 02
  - ⊙ LIXEIRA COM 2 CESTOS (RECICLADO - ORGÂNICO)

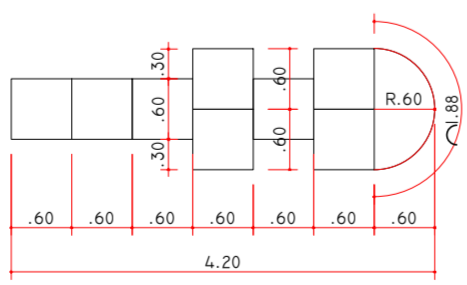


**11 DET. AMARELINHA**  
ESCALA 1:75

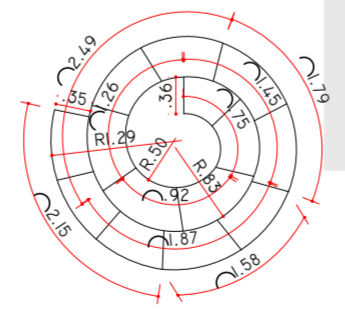


**12 DET. CARACOL**  
ESCALA 1:75

DESCRIÇÃO ACADEMIA AO AR LIVRE (DUPLO)	
1- ALONGADOR	7- MULTI-EXERCITADOR
2- ROTAÇÃO DUPLA DIAGONAL	8- SIMULADOR DE CAMINHADA
3- ROTAÇÃO VERTICAL	9- SIMULADOR DE CAVALGADA
4- SURF	10- ESQUI
5- PRESSÃO DE PERNAS	II- PLACA ORIENTATIVA
6- REMADA SENTADA	

ALTERAÇÃO		DATA	
<b>INSTITUTO DE PESQUISA E PLANEJAMENTO URBANO DE LONDRINA</b> DIRETORIA DE PROJETOS Av. Duque de Caxias, 635 - 2º Andar CEP 86015-901 Jd. Mazzei-Londrina-Paraná Tel.(043) 3372-4723 Fax.(043) 3372-4714			
	Gerente de Projetos Urbanísticos e Edificações <b>Ignês Dequech Alvares</b>	Gerente de Levantamento em Campo e Apoio <b>Claudia Stela Monteiro Rodrigues de Padua</b>	Arquivo Nº Requerimento Estagiário (a)
Diretor de Projetos <b>Humberto Carneiro Leal</b>	Arquiteleta e Urbanista <b>Amanda Malchiaffava Salvioni</b>	Nº Arquivo 107720/2014	Luana Nogueira Tathiane Sereia

PROJETO <b>URBANIZAÇÃO DE PRAÇAS E CANTEIRO CENTRAL</b>	PRANCHA Nº: <b>04/07</b>	ESCALAS: INDICADA
TÍTULO <b>PRAÇA 05 - IMPLANTAÇÃO E PLANTA DE PISO</b>	ZONEAMENTO: ZC1	COEF. APROVEIT. -
LOCAL DA OBRA: RUA 02 - JARDIM JERONIMO NOGUEIRA DE FIGUEIREDO LONDRINA - PR	DATA PROJETO: 25/02/2015	TAXA OCUP. (%) -
PROPRIETÁRIO: PREFEITURA DO MUNICÍPIO DE LONDRINA	CPF / CNPJ: 75-771-477/0001-70	INSCRIÇÃO MUNICIPAL: 01.02.0007.60367.0001

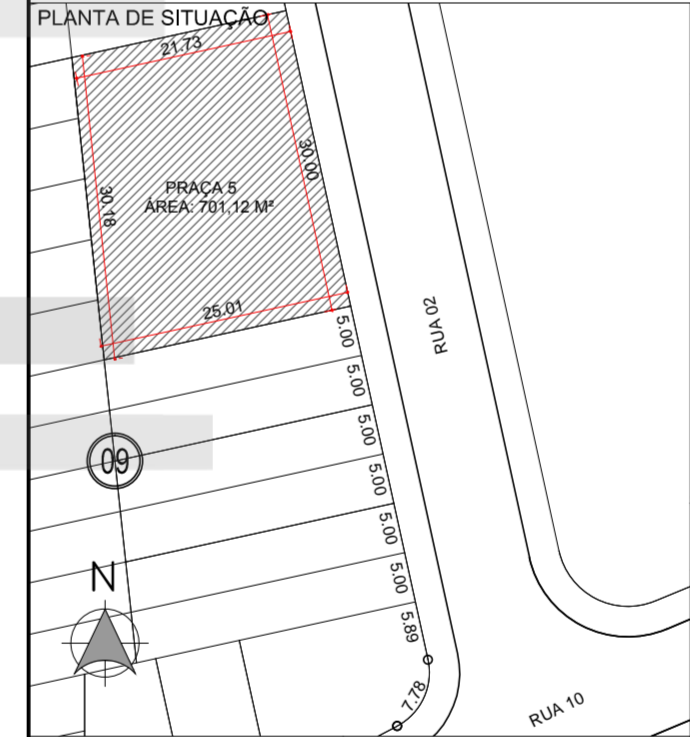

QUADRO DE ÁREAS (M²):

ÁREA TOTAL PRAÇA 05.....	701,12 m²
ÁREA PISO CIMENTADO.....	330,00 m²
DEMAIS ÁREA(CANALETAS E MURO DE ARRIMO).....	8,16 m²
ÁREA DE GRAMA (ÁREA PERMEÁVEL).....	362,96 m²
TAXA DE PERMEABILIDADE.....	51,77%

DECLARO QUE APROVAÇÃO DO PROJETO NÃO IMPLICA NO RECONHECIMENTO PELA PREFEITURA DO DIREITO DE PROPRIEDADE DO TERRENO.

IDENTIFICAÇÃO E ASSINATURA DO PROPRIETÁRIO

PREFEITURA DO MUNICÍPIO DE LONDRINA

IDENTIFICAÇÃO E ASSINATURA DOS AUTORES DO PROJETO

HUMBERTO CARNEIRO LEAL  
ARQUITETO E URBANISTA  
CAU A49147-0

SIMONE DE O. FERNANDES VECCHIATI  
ARQUITETA E URBANISTA  
CAU A90740-5

AMANDA MALCHIAFFAVA SALVIONI  
ARQUITETA E URBANISTA  
CAU A58697-8

IDENTIFICAÇÃO E ASSINATURA DO RESP. PELA EXECUÇÃO:

ESPAÇO RESERVADO PARA APROVAÇÃO:

ESPAÇO RESERVADO PARA APROVAÇÃO: