


01 IMPLANTAÇÃO GERAL ESCALA 1:200

02 CORTE AA ESCALA 1:200

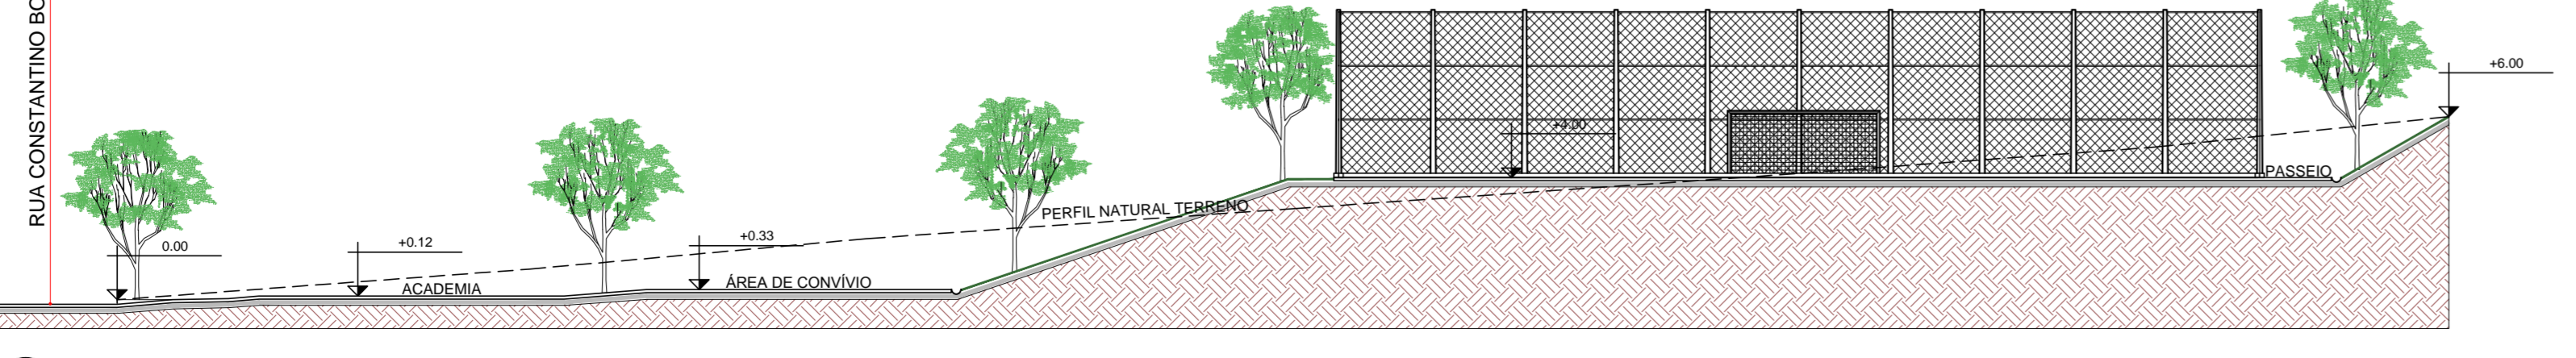

| ALTERAÇÃO | | DATA | |
|--|---|--|------------------------------------|
| INSTITUTO DE PESQUISA E PLANEJAMENTO URBANO DE LONDRINA DIRETORIA DE PROJETOS Av. Duque de Caxias, 635 - 2º Andar CEP 86015-001 Jd. Mazzini-Londrina-Paraná Tel.(043) 3372-4723 Fax.(043) 3372-4714 | | | |
| Diretor Presidente Ignes Dequech Alvaros | Gerente de Projetos Urbanísticos e Edificações Simone de Oliveira Fernandes Vecchiatti | Arquivo 01.142 | Nº Requerimento 59551/2015 |
| Diretor de Projetos Humberto Carneiro Leal | Gerente de Levantamento em Campo e Apoio Claudia Stela Monteiro Rodrigues de Padua | Estagiário (a) Eduardo Tereski | |
| PROJETO PROJETO URBANÍSTICO DA PRAÇA 01 DO JARDIM BURLE MARX | PRANCHA Nº: 01/05 | ESCALAS: INDICADA | COEF. APROVEIT.: |
| TÍTULO PRAÇA 01 - IMPLANTAÇÃO | ZONEAMENTO: | TAXA OCUP. (%) | DATA PROJETO: 09/12/2015 |
| LOCAL DA OBRA: ENTRE AS RUAS ALCINO CARNEIRO RIBAS, TRANQUILLO DE PIVA BOTEGA E REGINA FABRINI SCOTTON - JARDIM BURLE MARX - GLEBA RIBEIRÃO CAMBÉ - LONDRINA - PR | CPF / CNPJ: 75-771-477/0001-70 | INSCRIÇÃO MUNICIPAL: 01.02.0007.60367.0001 | TAXA OCUP. (%) |
| PROPRIETÁRIO: PREFEITURA DO MUNICÍPIO DE LONDRINA | DECLARO QUE APROVAÇÃO DO PROJETO NÃO IMPLICA NO RECONHECIMENTO PELA PREFEITURA DO DIREITO DE PROPRIEDADE DO TERRENO. IDENTIFICAÇÃO E ASSINATURA DO PROPRIETÁRIO | | |
| PLANTA DE SITUAÇÃO | IDENTIFICAÇÃO E ASSINATURA DOS AUTORES DO PROJETO | | |
| | IDENTIFICAÇÃO E ASSINATURA DO RESP. PELA EXECUÇÃO: | | |
| QUADRO DE ÁREAS (M²): | ESPAÇO RESERVADO PARA APROVAÇÃO: | | |
| ÁREA TOTAL PRAÇA 01..... 4.205,07 m² | ÁREA PISO CIMENTADO..... 1.445,70 m² | | |
| ÁREA DE GRAMA (ÁREA PERMEÁVEL)..... 3.000,87 m² | TAXA DE PERMEABILIDADE..... 71,37% | | |
| ESPAÇO RESERVADO PARA APROVAÇÃO: | ESPAÇO RESERVADO PARA APROVAÇÃO: | | |