



1 ACESSIBILIDADE C.M.L.
ESCALA 1:200


LEGENDA		ITENS A RETIRAR	
○	LUMINÁRIA EXISTENTE	01	ÁRVORE - RUCA
—	PLACA EXISTENTE	02	PLACAS
—	PLACA EXISTENTE	OBS.: VERIFICAR NECESSIDADE DE RELOCAÇÃO DE LUMINÁRIAS E PLACAS INDICADAS.	
■	POSTE EXISTENTE		
○	LIXEIRA EXISTENTE		
□	TAMPA DE CONCRETO EXIST.		
□	TAMPA DE CONCRETO EXIST.		
□	EDIFÍCIO EXISTENTE		
■	PISO TÁTIL ALERTA		
■	PISO TÁTIL DIRECIONAL		
■	A DEMOLIR		
■	A RELOCAR		
■	CALÇADA A EXECUTAR		
■	PAVER		
■	CALÇADA A RECUPERAR / EXECUTAR PISO CIMENTADO LISO/VASSOURADO		
■	RAMPA EXISTENTE		
○	ÁRVORE EXISTENTE		
○	ÁRVORE A RETIRAR		

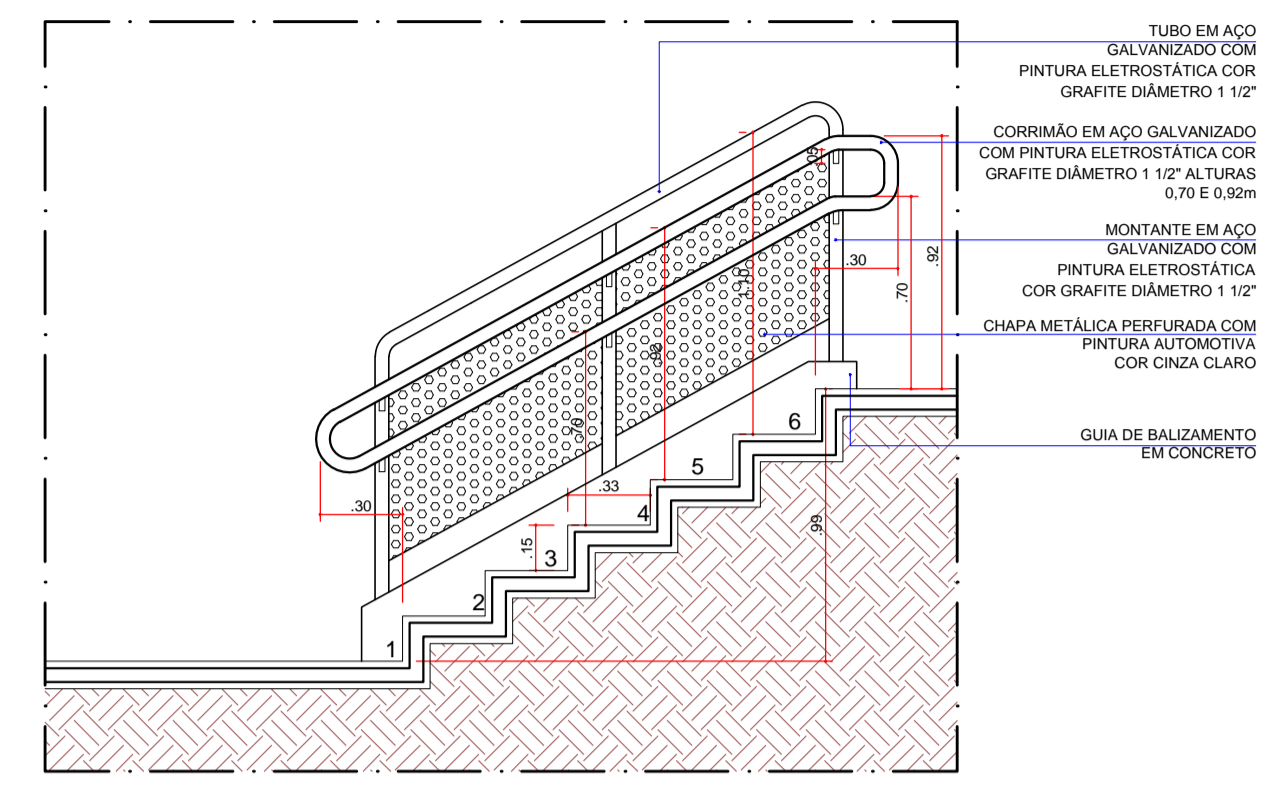


2 DET. 01 - VISTA LATERAL ESCADA GUARDA CORPO ASSOCIADO À CORRIMÃO
ESCALA 1:25

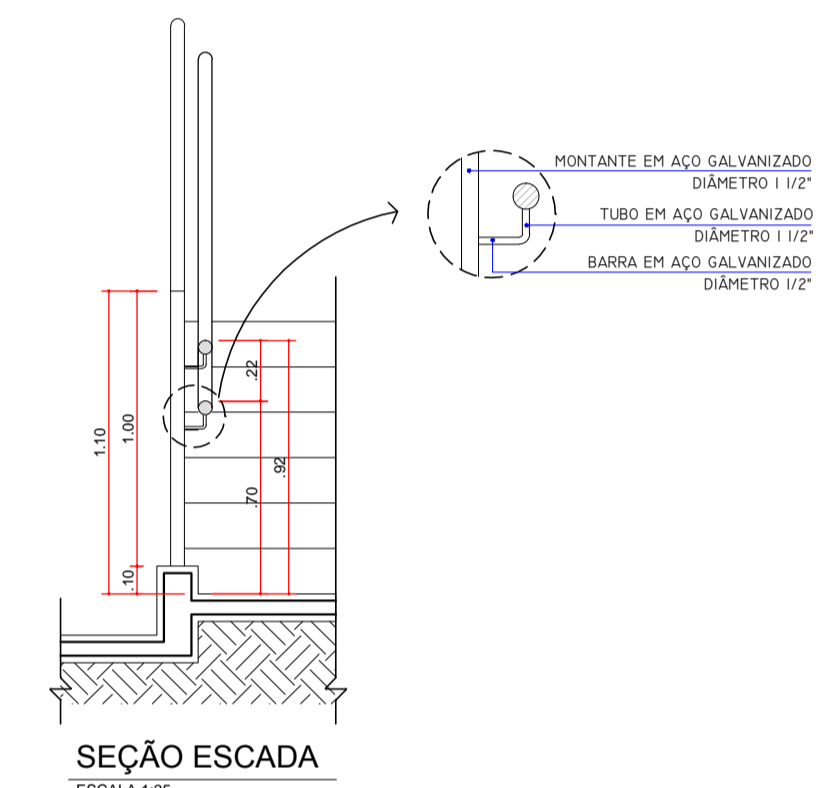


SEÇÃO ESCADA
ESCALA 1:25

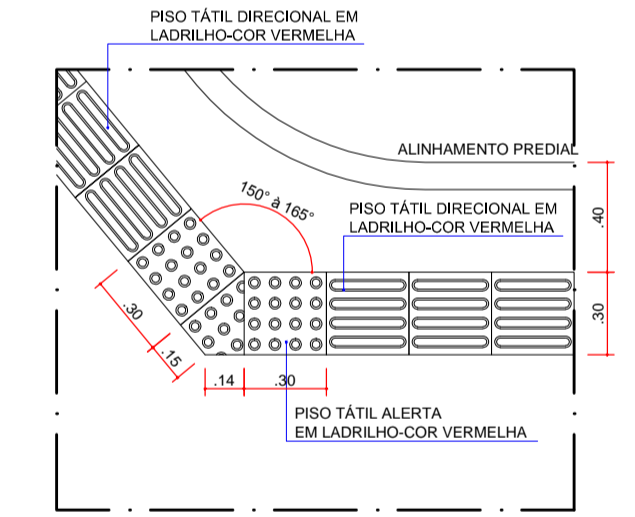

3 DET. 02 - PISO TÁTIL ALERTA
ESCALA 1:25

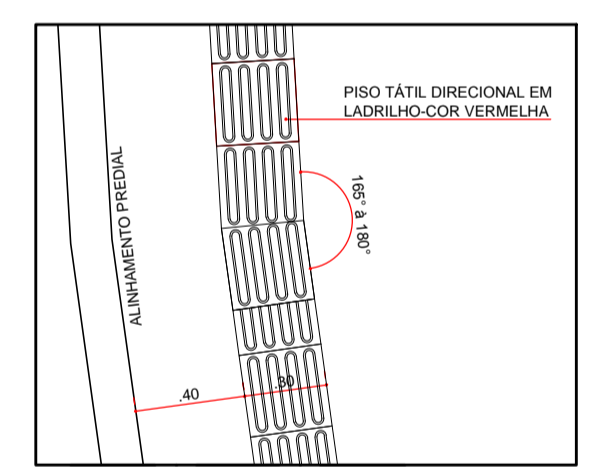

4 DET. 03 - PISO TÁTIL DIRECIONAL
ESCALA 1:25

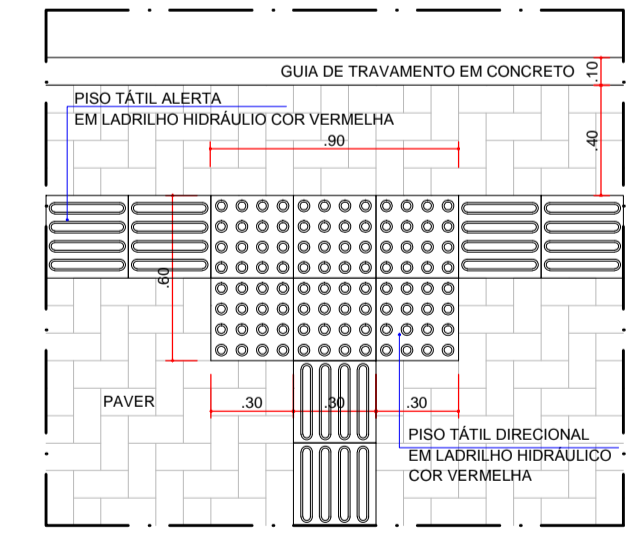

5 DET. 04 - PISO TÁTIL ALERTA
ESCALA 1:25

INSTITUTO DE PESQUISA E PLANEJAMENTO URBANO DE LONDRINA DIRETORIA DE PROJETOS Av. Duque de Caxias, 635 - 2º Andar CEP 86015-901 - Jd. Mazzoni/Londrina-Paraná Tel.(043) 3372-4723 Fax.(043) 3372-4714			
Diretor Presidente Ignês Dequech Alkavars	Gerente de Projetos Urbanísticos e Edificações Simone de Oliveira Fernandes Vecchiatti	Arquivo 13.14	BR Registramento 80998/2015
Diretor de Projetos Humberto Carneiro Leal	Arquiteta e Urbanista Caroline Nascimento Benek	Estagiária (a) Alana Donassedo	
PROJETO PROJ. CÂMARA MUNICIPAL DE LONDRINA	FRANQUIA Nº: ÚNICA	ESCALAS: INDICADAS	DATA: 15/02/2016
TÍTULO ACESSIBILIDADE C.M.L.	LOCAL DA OBRA: LONDRINA - PR		
PROPRIETÁRIO PREFEITURA DO MUNICÍPIO DE LONDRINA	CPF / CNPJ: 75-771-477/0001-70	INSCRIÇÃO NO IPTU: ---	