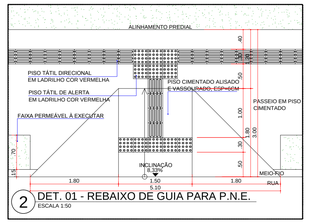

2 DET. 01 - REBAIXO DE GUIA PARA P.N.E.
ESCALA 1:50

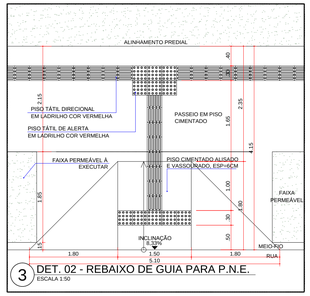

3 DET. 02 - REBAIXO DE GUIA PARA P.N.E.
ESCALA 1:50

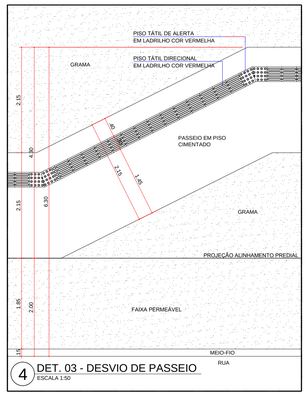

4 DET. 03 - DESVIO DE PASSEIO
ESCALA 1:50

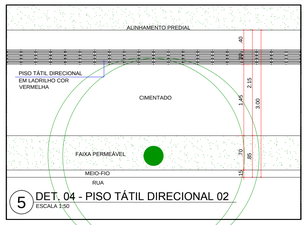

5 DET. 04 - PISO TÁTIL DIRECIONAL 02
ESCALA 1:50

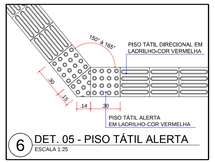

6 DET. 05 - PISO TÁTIL ALERTA
ESCALA 1:25

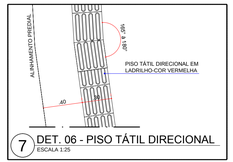

7 DET. 06 - PISO TÁTIL DIRECIONAL
ESCALA 1:25

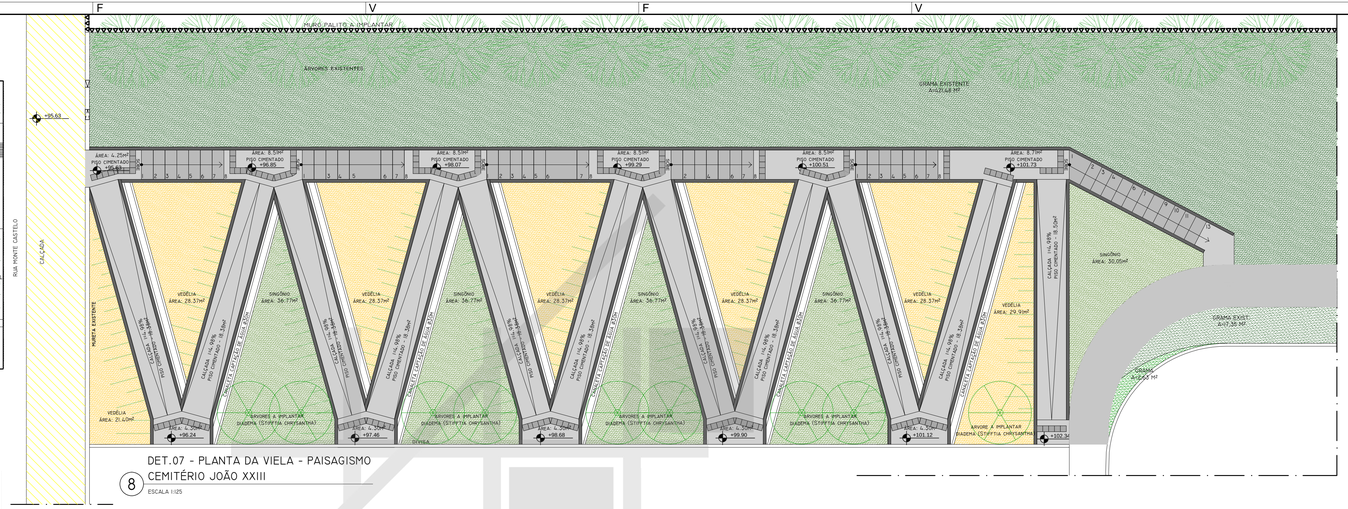

8 DET.07 - PLANTA DA VIELA - PAISAGISMO
CEMITÉRIO JOÃO XXIII
ESCALA 1:25

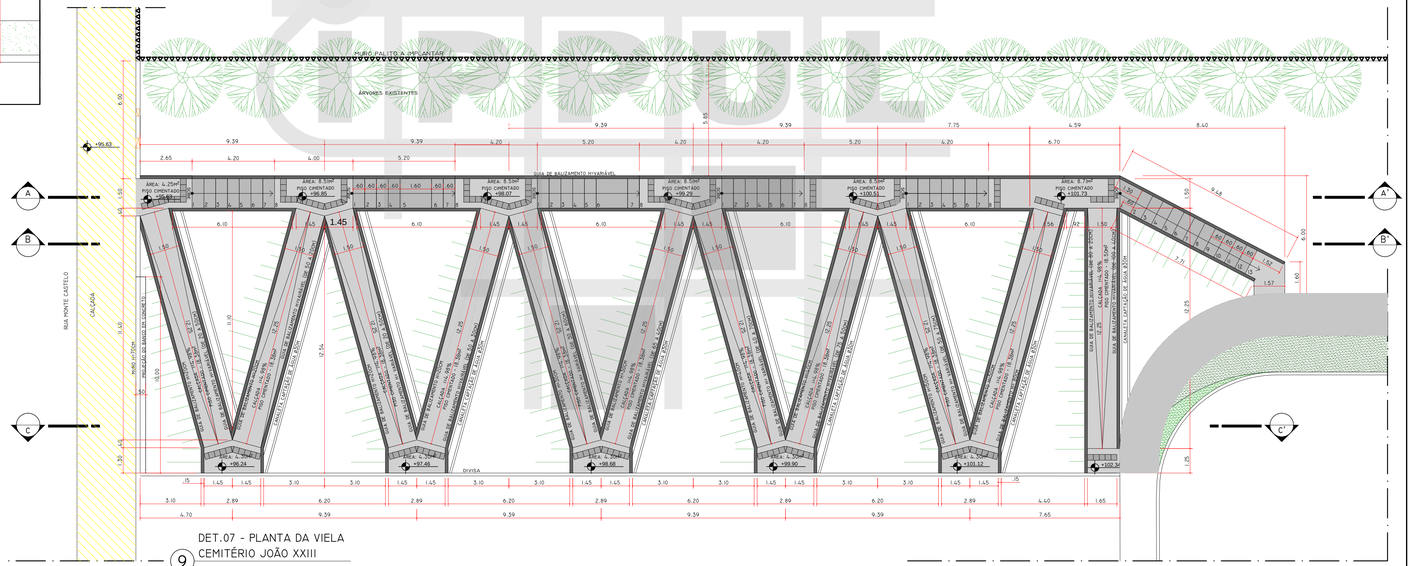

9 DET.07 - PLANTA DA VIELA
CEMITÉRIO JOÃO XXIII
ESCALA 1:25

ALTERAÇÃO	DATA

INSTITUTO DE PESQUISA E PLANEJAMENTO URBANO DE LONDRINA
DIRETORIA DE PROJETOS
Av. Duque de Caxias, 635 - 2º Andar CEP 86015-901 Jd. Mazzei-Londrina-Paraná Tel.(043) 3372-4723 Fax.(043) 3372-4714

Diretor Presidente: Ignes Dequech Alvares	Gerente de Projetos Urbanísticos e Edificações: Simone de Oliveira Fernandes Vecchiatti	Arquivo: 01.54	
Diretor de Projetos: Humberto Carneiro Leal	Gerente de Levantamento em Campo e Apoio: Claudia Stela Monteiro Rodrigues de Padua	Nº Requerimento: SIP:40152/2015	
	Arquitetas e Urbanistas: Amanda Malchiaffava Salvioni, Ana Flávia Galinari	Estagiário (a): Mayara Carmo / Carlos Pascoal	

PROJETO: PROJETO PAISAGÍSTICO	PRANCHA Nº: 02 /03	ESCALAS: INDICADA
TÍTULO: PROJETO DE PASSEIOS COM ACESSIBILIDADE PROPOSTA - DETALHAMENTO	ZONEAMENTO: -	COEF. APROVEIT.*: -
LOCAL DA OBRA: ÁREAS ADJACENTES AO CEMITÉRIO JOÃO XXIII, AV. DA SAUDADE 135, LOTE 151-A, BAIRRO HIGIENÓPOLIS - JARDIM HIGIENÓPOLIS 2 LONDRINA - PR	DATA PROJETO: AGOSTO/2015	TAXA OCUP. (%) -
PROPRIETÁRIO: PREFEITURA DO MUNICÍPIO DE LONDRINA	CPF / CNPJ: 75-771-477/0001-70	
	INSCRIÇÃO MUNICIPAL: 02010036406600001	

PLANTA DE SITUAÇÃO: VER PRANCHA 01/03	DECLARO QUE APROVAÇÃO DO PROJETO NÃO IMPLICA NO RECONHECIMENTO PELA PREFEITURA DO DIREITO DE PROPRIEDADE DO TERRENO.
	IDENTIFICAÇÃO E ASSINATURA DO PROPRIETÁRIO: PREFEITURA DO MUNICÍPIO DE LONDRINA
	IDENTIFICAÇÃO E ASSINATURA DOS AUTORES DO PROJETO: HUMBERTO CARNEIRO LEAL, ARQUITETO E URBANISTA, CAU A49147-0
	SIMONE DE O. FERNANDES VECCHIATTI, ARQUITETA E URBANISTA, CAU A60740-6 / AMANDA MALCHIAFFAVA SALVIONI, ARQUITETA E URBANISTA, CAU A50697-8
	IDENTIFICAÇÃO E ASSINATURA DO RESP. PELA EXECUÇÃO:
QUADRO DE ÁREAS (M²): VER PRANCHA 01/03	ESPAÇO RESERVADO PARA APROVAÇÃO:
ESPAÇO RESERVADO PARA APROVAÇÃO:	ESPAÇO RESERVADO PARA APROVAÇÃO: