



5 LEVANTAMENTO
CORTE AA
ESCALA 1:100

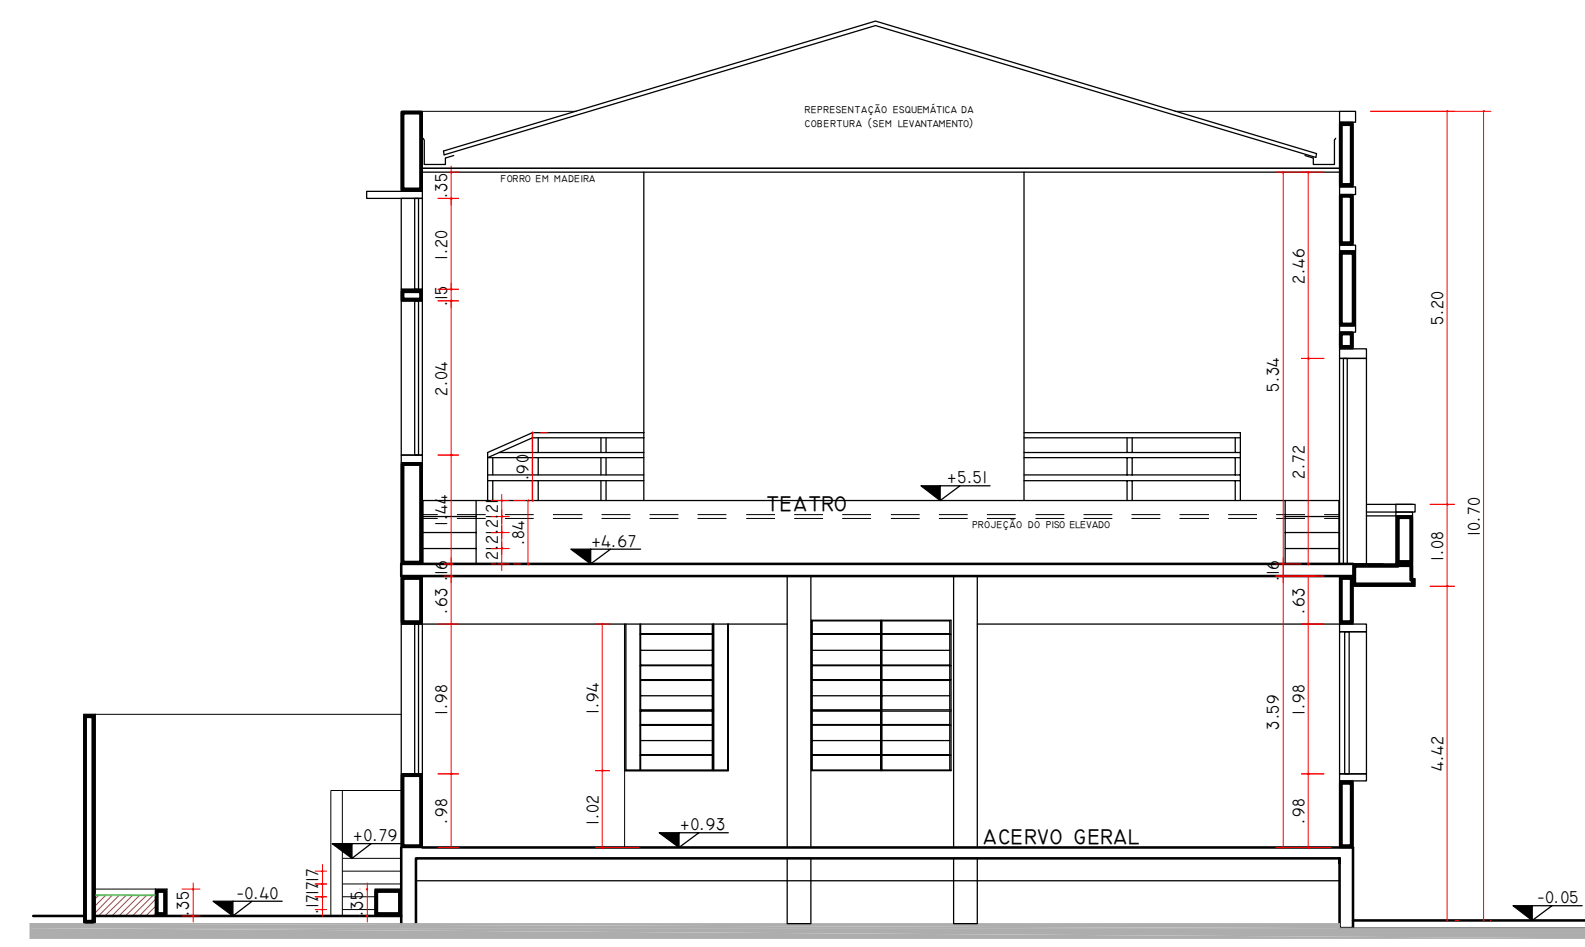

7 LEVANTAMENTO
CORTE CC
ESCALA 1:100

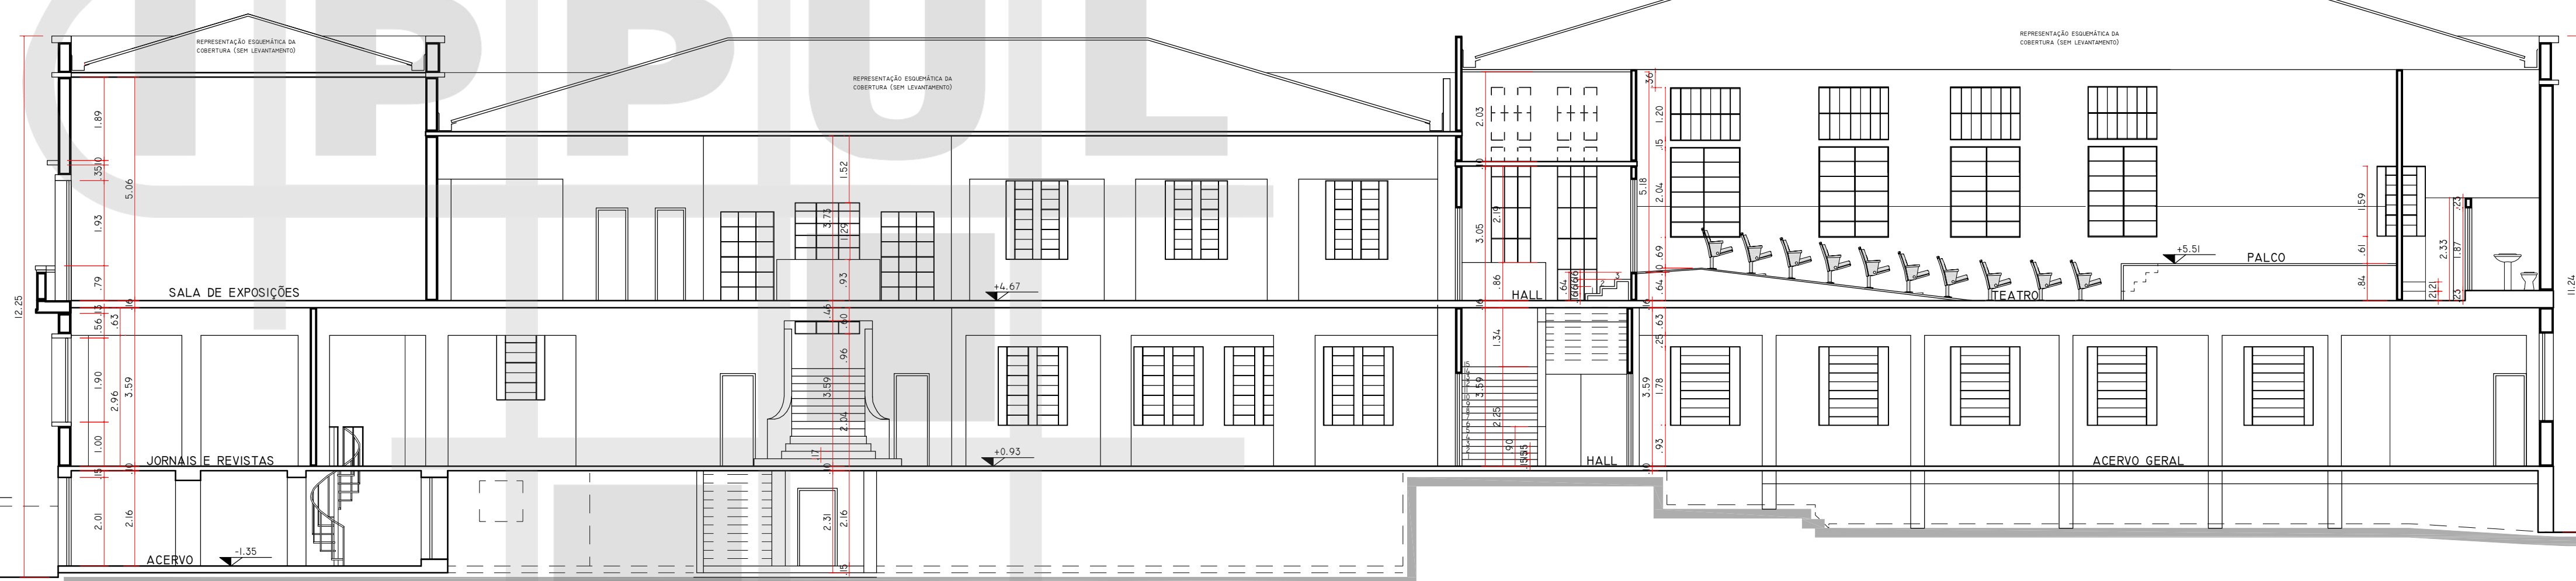

6 LEVANTAMENTO
CORTE BB
ESCALA 1:100

	INSTITUTO DE PESQUISA E PLANEJAMENTO URBANO DE LONDRINA DIRETORIA DE PROJETOS Av. Duque de Caxias, 635 - 2º Andar CEP 86015-901 Jd. Maçari-Londrina-Paraná Tel.(043) 3372-4723 Fax.(043) 3372-4714		
	Diretor Presidente Ignes Dequech Alvares	Gerente de Projetos Urbanísticos e Edificações Simone de Oliveira Fernandes Vecchiatti	Arquivo 10.34
	Diretor de Projetos Humberto Carneiro Leal	Gerente de Levantamento em Campo e Apoio Claudia Stele Monteiro Rodrigues de Padua arquiteta e urbanista Ana Flávia Gallinari e Amanda M. Salvioni	Nº Requerimento Pedido verbal Escala(s) Luana Nogueira
Levantamento em Campo realizado com apoio de Sidney Bertho e Marcos Parosotto (Secret. Cultura)			
PROJETO LEVANTAMENTO ARQUITETÔNICO BIBLIOTECA PÚBLICA MUNICIPAL E TEATRO ZAQUEU DE MELO	PRANCHA Nº: 05 /06	ESCALAS: INDICADA	DATA: 02/03/2015
TÍTULO CORTES E ELEVAÇÕES	LOCAL DA OBRA: LONDRINA - PR		
PROPRIETÁRIO: PREFEITURA DO MUNICÍPIO DE LONDRINA	CPF / CNPJ: 75-771-477/0001-70	INSCRIÇÃO NO IPTU: 01.02.0007.60367.0001	