


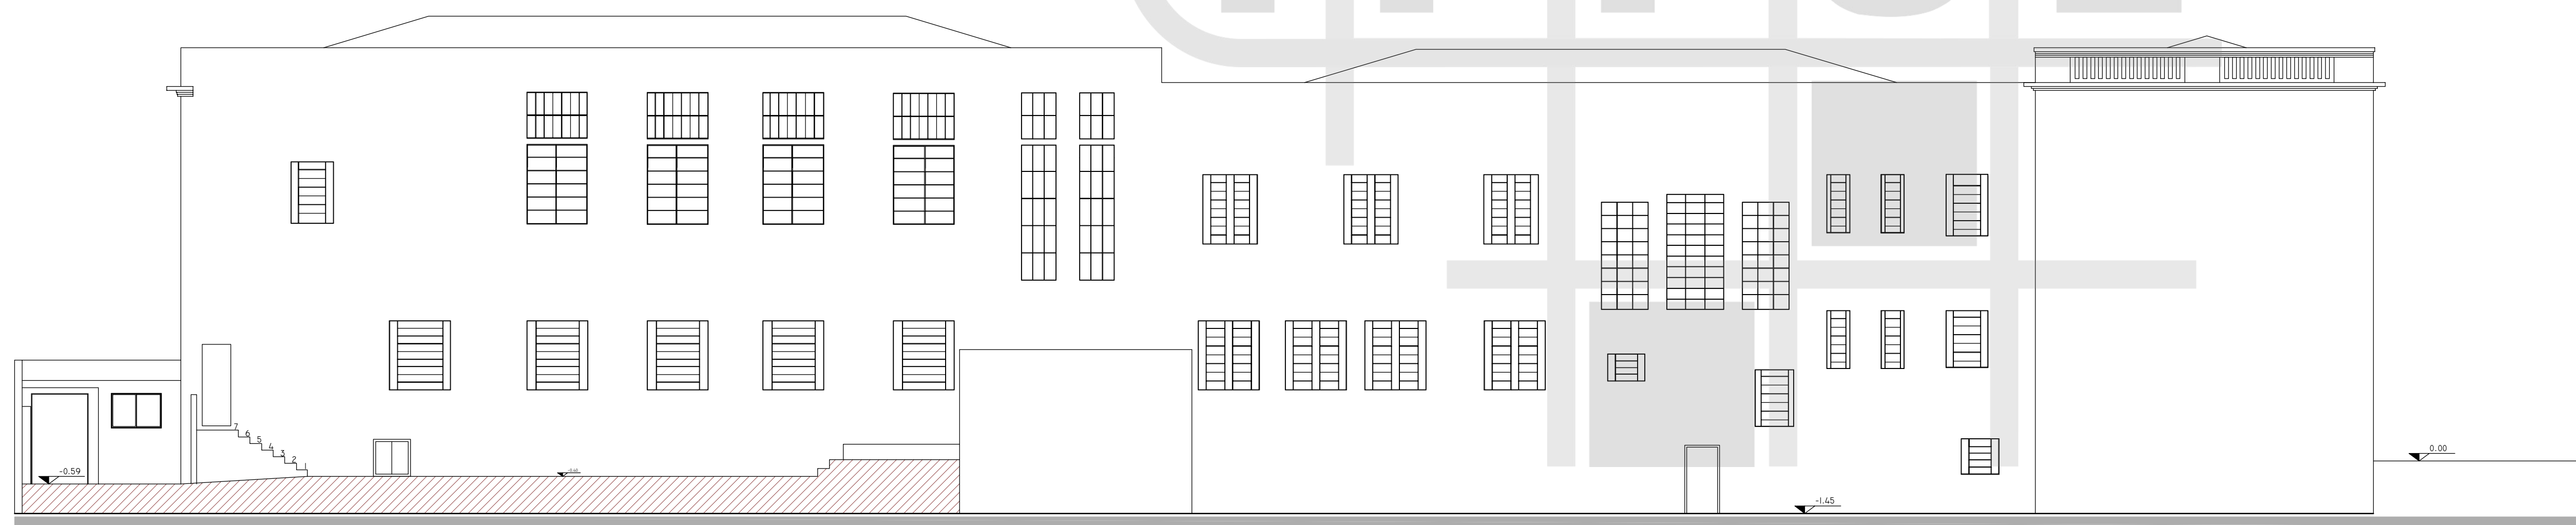

8 LEVANTAMENTO  
ELEVAÇÃO 01 : AV. RIO DE JANEIRO  
ESCALA 1:100



9 LEVANTAMENTO  
ELEVAÇÃO 02 : ALAMEDA MANOEL RIBAS  
ESCALA 1:100



10 LEVANTAMENTO  
ELEVAÇÃO 03 : FUNDO  
ESCALA 1:100



 <b>INSTITUTO DE PESQUISA E PLANEJAMENTO URBANO DE LONDRINA</b> DIRETORIA DE PROJETOS Av. Duque de Caxias, 636 - 2º Andar CEP 86015-901 Jd. Mazzoni-Londrina-Paraná Tel.(043) 3372-4723 Fax.(043) 3372-4714			
Diretor Presidente <b>Ignes Dequech Alvares</b>	Gerente de Projetos Urbanísticos e Edificações Simone de Oliveira Fernandes Vecchiatti	Arquivo 10.34	
Diretor de Projetos Humberto Carneiro Leal	Gerente de Levantamento em Campo e Apoio Claudis Stella Monteiro Rodrigues de Padua	Nº Requerimento Pedido Verbal	
arquiteta e urbanista Ana Flávia Gallinari e Amanda M. Salvioni	Engenheiro (a) Luana Nogueira		
Levantamento em Campo realizado com apoio de Sidney Bertho e Marcos Parosotto (Secret. Cultura)			
PROJETO LEVANTAMENTO ARQUITETÔNICO BIBLIOTECA PÚBLICA MUNICIPAL E TEATRO ZAQUEU DE MELO	PRANCHA Nº: 06 /06	ESCALAS: INDICADA	DATA: 02/03/2015
TÍTULO CORTES E ELEVAÇÕES	LOCAL DA OBRA: LONDRINA - PR		
PROPRIETÁRIO: PREFEITURA DO MUNICÍPIO DE LONDRINA	CPF / CNPJ: 75-771-477/0001-70	INSCRIÇÃO NO IPTU: 01.02.0007.60367.0001	