



1 PLANTA DE LOCALIZAÇÃO
ESCALA 1:2000

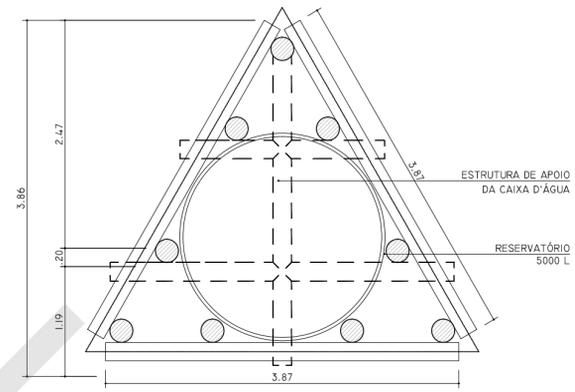

2 PLANTA CAIXA D'ÁGUA
ESCALA 1:50

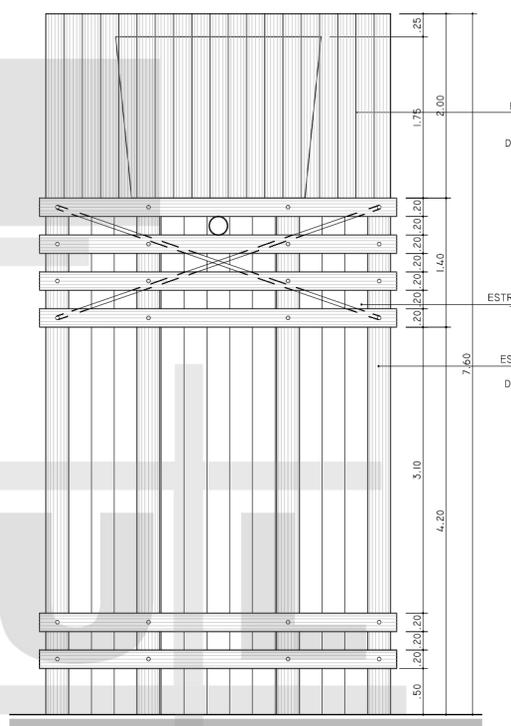

3 ELEVAÇÃO CAIXA D'ÁGUA
ESCALA 1:50

Cálculo áreas Centro de Passagem Kaingang	
Área terreno	174.055,48 m²
Área unidades habitacionais	À construir
Conjunto A	215,98 m ²
Conjunto B	152,36 m ²
Conjunto C	215,98 m ²
Parcial (casas)	584,32 m²
Caixa D'água	29,88 m²
Barracão	390,00 m²
Edícula	121,16 m²
Bloco Recepção/Auditório	201,77 m²
	À construir
Área total	1327,13 m²
Taxa de Ocupação	0,76%
Coefficiente de aproveitamento	0,0076
Área permeável	172.728,35 m²
Taxa de permeabilidade	99,24%

OBSERVAÇÕES


AS EDIFICAÇÕES TERÃO ACESSIBILIDADE PARA PORTADORES DE NECESSIDADES ESPECIAIS CONFORME NBR 9050.

COM RELAÇÃO AOS REVESTIMENTOS DAS PAREDES INTERNAS FICA ESPECIFICADO:

- REVESTIMENTO CERÂMICO DO PISO AO TETO NAS INSTALAÇÕES SANITÁRIAS FEM. E MASC., VESTIÁRIOS FEM. E MASC. E SAUNA.
- AS DEMAIS PAREDES INTERNAS RECEBERÃO PINTURA ACRÍLICA SOBRE MASSA PVA COR BEGE CLARO.
- SOBRE AS BANCADAS DE COZINHAS E COPAS, REVESTIMENTO CERÂMICO .50x.25H COR BRANCO, ATÉ 1,70M DE ALTURA.
- QUANTO AO TETO, TODOS OS AMBIENTES RECEBERÃO PINTURA ANTIFUNGO COR BRANCO, SOBRE MASSA PVA APLICADA NA LAJE.
- QUANTO AOS PISOS, EM ÁREAS EXTERNAS OU MOLHADAS, RAMPAS E ESCADAS, PREVER PISO ANTIDERRAPANTE EM ATENDIMENTO A NBR 9077.
- EM CASO DE IDENTIFICAÇÃO DE INTERFERÊNCIAS IN LOCO, NO MOMENTO DA EXECUÇÃO, CONSULTAR OS RESPONSÁVEIS PELO PROJETO.
- AS COTAS PREVALECEM EM RELAÇÃO AO DESENHO.

QUADRO DE ÁREAS E COTAS		28/01/2015
ALTERAÇÃO		DATA
INSTITUTO DE PESQUISA E PLANEJAMENTO URBANO DE LONDRINA		
DIRETORIA DE PROJETOS		
Av. DUQUE DE CAXIAS, 635 - 2º ANDAR CEP 86015-901 JD. MAZZEI-LONDRINA-PARANÁ TEL.(043) 3372-4723 FAX.(043) 3372-4714		
DIRETOR PRESIDENTE IGNES DEQUECH ALVARES	GERENTE DE PROJETOS URBANÍSTICOS E EDIFICAÇÕES SIMONE DE OLIVEIRA FERNANDES VECCHIATTI	ARQUIVO 11.09
DIRETOR DE PROJETOS HUMBERTO CARNEIRO LEAL	GERENTE DE LEVANTAMENTO EM CAMPO E APOIO CLAUDIA SYELA MONTEIRO RODRIGUES DE PADUA	Nº REQUERIMENTO PEDIDO VERBAL
	ARQUITETA E URBANISTA AMANDA MALCHIAFFAVA SALVIONI	ESTAGIÁRIO (A) LUANA NOGUEIRA

PROJETO	PRANCHA Nº:	ESCALAS:
CENTRO DE PASSAGEM KAINGANG	01/09	INDICADA
TÍTULO	ZONEAMENTO:	COEF. APROVEITº:
PLANTA DE LOCALIZAÇÃO DET. CAIXA D'ÁGUA	ZE4	0,0076
LOCAL DA OBRA:	DATA PROJETO:	TAXA OCUP. (%)
ÁREA REMANESCENTE DA CHÁCARA SÃO MIGUEL - LONDRINA - PR	SETEMBRO/2014	0,76%
PROPRIETÁRIO:	CPF / CNPJ:	
PREFEITURA DO MUNICÍPIO DE LONDRINA	75-771-477/0001-70	
	INSCRIÇÃO MUNICIPAL:	
	06030216420300001	

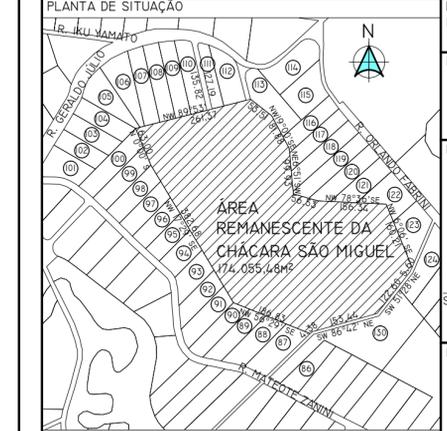

DECLARO QUE APROVAÇÃO DO PROJETO NÃO IMPLICA NO RECONHECIMENTO PELA PREFEITURA DO DIREITO DE PROPRIEDADE DO TERRENO.

IDENTIFICAÇÃO E ASSINATURA DO PROPRIETÁRIO

PREFEITURA DO MUNICÍPIO DE LONDRINA

IDENTIFICAÇÃO E ASSINATURA DOS AUTORES DO PROJETO

HUMBERTO CARNEIRO LEAL
ARQUITETO E URBANISTA
CAU A4.9147-0

SIMONE DE O. FERNANDES VECCHIATTI
ARQUITETA E URBANISTA
CAU A90740-5

AMANDA MALCHIAFFAVA SALVIONI
ARQUITETA E URBANISTA
CAU A58697-8

IDENTIFICAÇÃO E ASSINATURA DO RESP. PELA EXECUÇÃO:

QUADRO DE ÁREAS (M ²): VER CÁLCULO DETALHADO NA PRANCHA 01	ESPAÇO RESERVADO PARA APROVAÇÃO:
ÁREA TERRENO (CHÁCARAS SÃO MIGUEL)..... 174.055,48 m ²	
À CONSTRUIR	
(CASAS)..... 584,32 m ²	
CAIXA D'ÁGUA)..... 29,88 m ²	
(BARRACÃO)..... 390,00 m ²	
(EDÍCULA)..... 121,16 m ²	
(RECEPÇÃO / AUDITÓRIO)..... 201,77 m ²	
ÁREA TOTAL À CONSTRUIR..... 1.327,13 m ²	
ÁREA PERMEÁVEL..... 172.728,35 m ² (99,24%)	

ESPAÇO RESERVADO PARA APROVAÇÃO:	ESPAÇO RESERVADO PARA APROVAÇÃO: