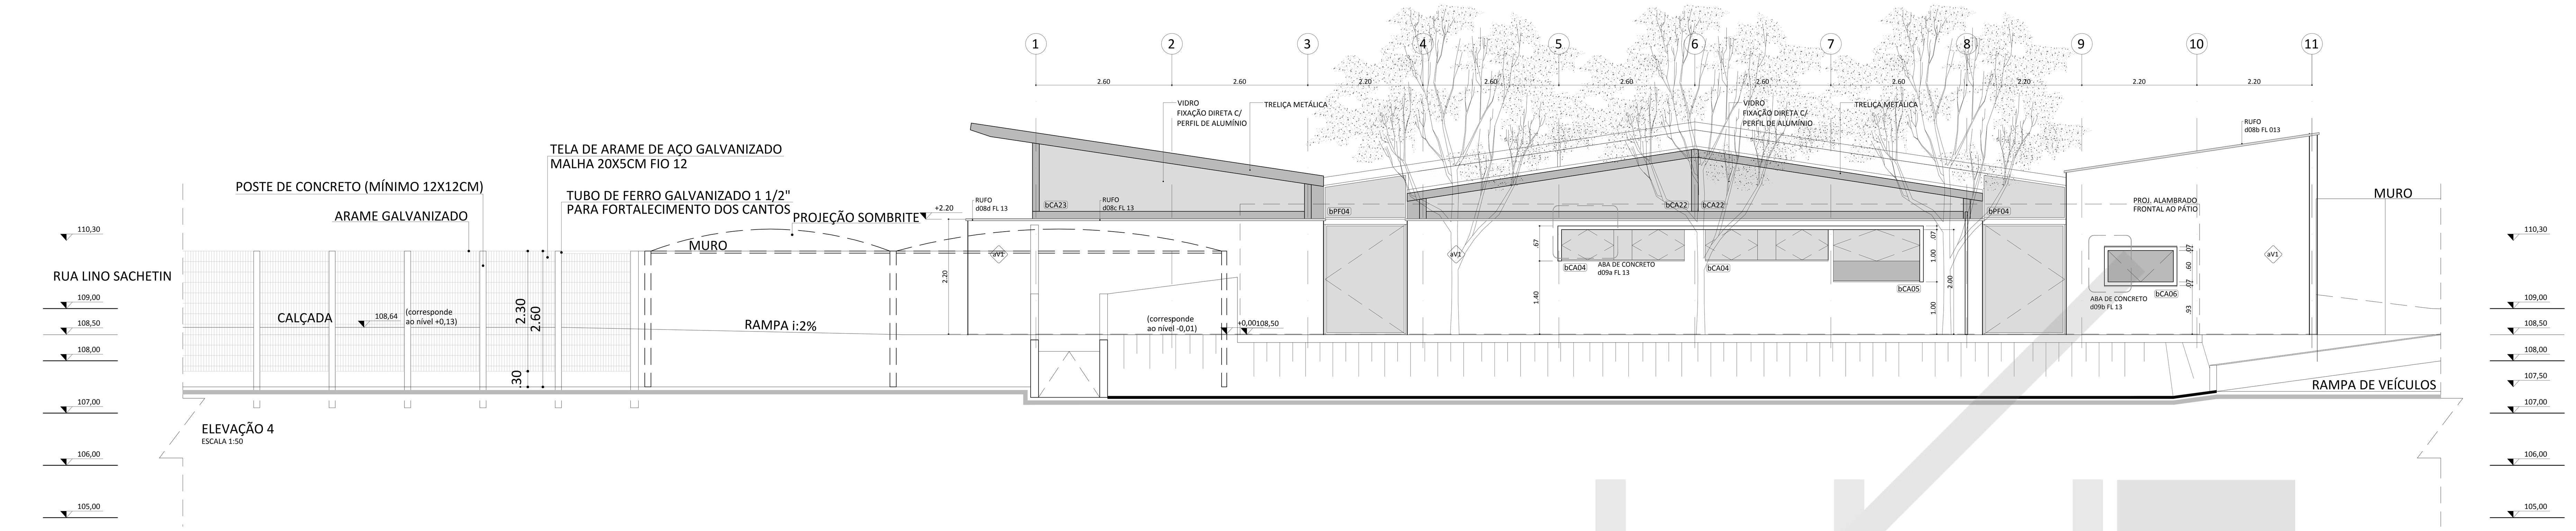

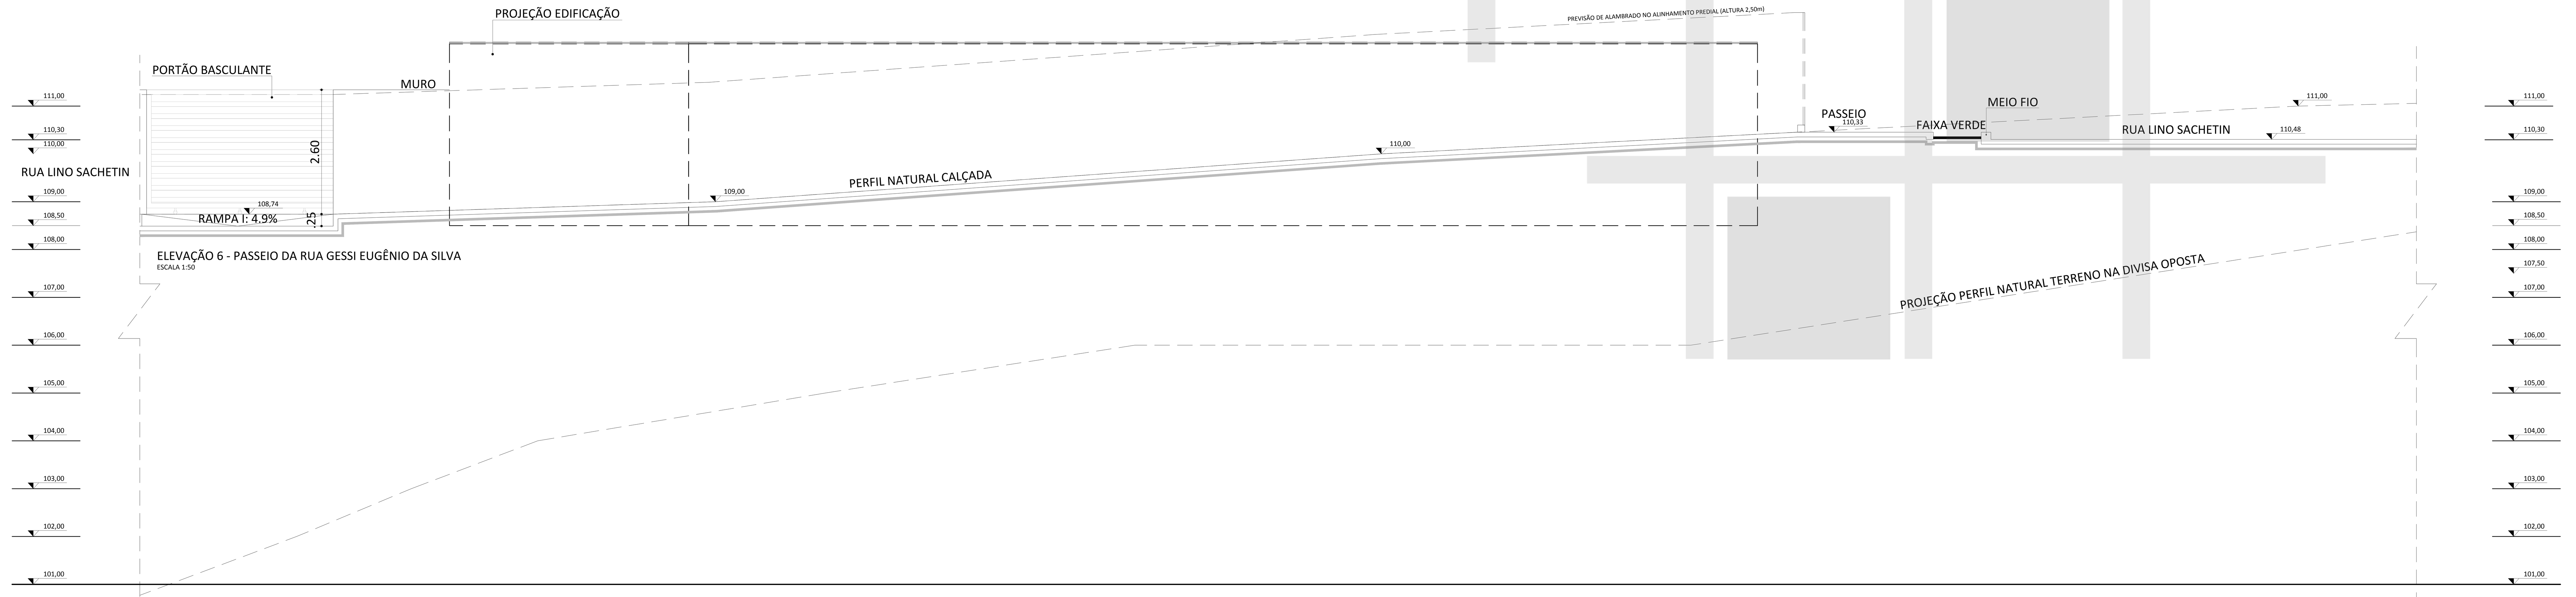


**NOTAS**

- **PARA MAIORES INFORMAÇÕES DE ESPECIFICAÇÕES E ACABAMENTOS VER FOLHA DETALHES;**
- DIMENSÕES EM METROS;
- COTAS DE NÍVEL EM METROS;
- VERIFICAR DETALHES CONSTRUTIVOS PERTINENTES NAS PRANCHAS DE DETALHAMENTO;
- EM CASO DE CONFLITO DE INFORMAÇÕES ENTRE O PROJETO GRÁFICO E O CADERNO DE ESPECIFICAÇÕES, PREVALECE A INFORMAÇÃO CONTIDA NOS DESENHOS;
- EM CASO DE CONFLITO DE INFORMAÇÕES ENTRE AS DIMENSÕES DESENHADAS E AS DIMENSÕES INDICADAS NAS COTAS E NÍVEIS, PREVALECE A INFORMAÇÃO CONTIDA NAS INDICAÇÕES DE COTAS E NÍVEIS;
- NÃO TIRAR MEDIDAS COM ESCALA;
- **DIMENSIONAMENTO E DETALHAMENTO ESTRUTURAL, PROJETOS DE INSTALAÇÕES ELÉTRICAS, HIDRÁULICAS, TELEFONIA, DADOS, AR-CONDICIONADO, EXAUSTÃO, PAISAGISMO ETC DEVEM SER OBJETO DE PROJETO ESPECÍFICO POR PROFISSIONAL HABILITADO;**
- **AS ESPECIFICAÇÕES DOS MATERIAIS DEFINIDAS PELOS FABRICANTES SÃO DE RESPONSABILIDADE DOS MESMOS, ESTES DEVENDO DIMENSIONAR PEÇAS E PERFIS (MADEIRA, ALUMÍNIO, FERRO, AÇO, VIDRO, ETC.) QUE ATENDAM AOS ESFORÇOS NORMAIS DE FUNCIONAMENTO E ESTABILIDADE, INCLUINDO AGENTES EXTERNOS;**
- VEDAÇÃO EM ALVENARIA DE BLOCOS DE CONCRETO (DE ACORDO COM NBR6136, NBR8215, NBR12118, NBR 12118 E DEMAIS NORMAS VIGENTES APLICÁVEIS P/ O USO PROPOSTO) ASSENTADOS COM ARGAMASSA ADEQUADA;
- A FABRICAÇÃO DE VIDROS E CAIXILHOS DEVERÁ CONSIDERAR A DEFORMAÇÃO PREVISTA NO PROJETO COMPLEMENTAR ESPECÍFICO DE ESTRUTURA METÁLICA;
- PREVER CAIMENTO MÍNIMO DE 1% NOS PISOS EXTERNOS;
- OS DRENOS DEVEM SER LIGADOS À REDE DE CAPTAÇÃO DE ÁGUAS PLUVIAIS;
- VERIFICAR TODAS AS MEDIDAS E COTAS DE NÍVEL NA OBRA ANTES DE EXECUTAR QUALQUER SERVIÇO.

LONDRINA - PR

PREFEITURA DO MUNICIPIO DE LONDRINA

IPPUL - Instituto de Pesquisa e Planejamento Urbano de Londrina

LOCAL DO CONSELHO TUTELAR
CONJUNTO MARIA CECILIA/ LONDRINA-PR

ENDEREÇO
RUA GESSI EUGÊNIO DA SILVA, ESQUINA COM RUA LINO SACHETIN

| NOME DOS RESPONSÁVEIS TÉCNICOS | CREA/CAU DOS RESPONSÁVEIS TÉCNICOS |
|---|---|
| HUMBERTO CARNEIRO LEAL | A49147-0 |
| SIMONE DE OLIVEIRA FERNANDES VECCHIATTI | A90740-5 |
| AMANDA MALCHIAFFAVA SALVIONI | A58697-8 |

NOME DO PROPRIETÁRIO DO TERRENO (PREFEITO)
ALEXANDRE LOPES KIREEFF

ASSINATURA RESPONSÁVEL TÉCNICO | ASSINATURA DO PROPRIETÁRIO DO TERRENO (PREFEITO)

GOVERNO FEDERAL - SECRETARIA DE DIREITOS HUMANOS DA PRESIDÊNCIA DA REPÚBLICA

PROJETO-MODELO
SEDE DO CONSELHO TUTELAR

ETAPA
PROJETO ARQUITETÔNICO BÁSICO

AUTOR
SEC. DE DIREITOS HUMANOS DA PRESIDÊNCIA DA REPÚBLICA

DATA REVISÃO SDH
JANEIRO 2014

DADOS DA PRANCHA

DISCIPLINA
ARQUITETURA

TÍTULO
ELEVAÇÕES 04, 05 E 06

ESCALA
1/50

DATA PROJ. MUNICÍPIO
30/09/2014

NUMERAÇÃO
09/09

| ALTERAÇÃO | DATA |
|---|---|

INSTITUTO DE PESQUISA E PLANEJAMENTO URBANO DE LONDRINA
DIRETORIA DE PROJETOS
Av. Duque de Caxias, 635 - 2º Andar CEP 86015-901 Jd. Mazzei-Londrina-Paraná Tel.(043) 3372-4723 Fax.(043) 3372-4714

| | | |
|---|---|---|
| DIRETOR PRESIDENTE<br>IGNES DEQUECH ALVARES | GERENTE DE PROJETOS URBANÍSTICOS E EDIFICAÇÕES<br>SIMONE DE OLIVEIRA FERNANDES VECCHIATTI | ARQUIVO<br>03.46 |
| DIRETOR DE PROJETOS<br>HUMBERTO CARNEIRO LEAL | GERENTE DE LEVANTAMENTO EM CAMPO E APOIO<br>CLÁUDIA STELA MONTEIRO RODRIGUES DE PADUA | Nº REQUERIMENTO<br>111586/2013 |
| | ARQUITETA E URBANISTA<br>AMANDA MALCHIAFFAVA SALVIONI | ESTAGIÁRIO (A)<br>LUANA NOGUEIRA |

| PROJETO | PRANCHA Nº: | ESCALAS: |
|---|---|---|
| PROJETO SEDE DO CONSELHO TUTELAR NORTE ARQUITETÔNICO | A09/09 | INDICADA |
| TÍTULO<br>ELEVAÇÕES 04, 05 E 06 | ZONEAMENTO:<br>ZR3 | COEF. APROVEIT°.<br>0,121 |
| LOCAL DA OBRA:<br>RUA GESSI EUGÊNIO DA SILVA, ESQUINA COM RUA LINO SACHETIN<br>CONJUNTO HABITACIONAL MARIA CECILIA SERRANO - LONDRINA - PR<br>DATA S.P.L. 2-D | DATA PROJETO:<br>30/09/2014 | TAXA OCUP. (%)<br>12,12% |
| PROPRETÁRIO:<br>PREFEITURA DO MUNICÍPIO DE LONDRINA | CPF / CNPJ:<br>75-771-477/0001-70<br>INSCRIÇÃO NO IPTU: | |

| | |
|---|---|
| PLANTA DE SITUAÇÃO<br>VER PRANCHA 01 | DECLARO QUE APROVAÇÃO DO PROJETO NÃO IMPLICA NO RECONHECIMENTO PELA PREFEITURA DO DIREITO DE PROPRIEDADE DO TERRENO.<br>IDENTIFICAÇÃO E ASSINATURA DO PROPRIETÁRIO<br>PREFEITURA DO MUNICÍPIO DE LONDRINA<br>IDENTIFICAÇÃO E ASSINATURA DOS AUTORES DO PROJETO<br>HUMBERTO CARNEIRO LEAL<br>ARQUITETO E URBANISTA<br>CAU A49147-0<br>SIMONE DE O. FERNANDES VECCHIATTI<br>ARQUITETA E URBANISTA<br>CAU A90740-5<br>AMANDA MALCHIAFFAVA SALVIONI<br>ARQUITETA E URBANISTA<br>CAU A58697-8<br>IDENTIFICAÇÃO E ASSINATURA DO RESP. PELA EXECUÇÃO: |
| QUADRO DE ÁREAS (M²):<br>VER PRANCHA 01 | ESPAÇO RESERVADO PARA APROVAÇÃO: |
| ESPAÇO RESERVADO PARA APROVAÇÃO: | ESPAÇO RESERVADO PARA APROVAÇÃO: |