




bCA09 - VIDRO FIXO
ESCALA 1:25
01 UNIDADE

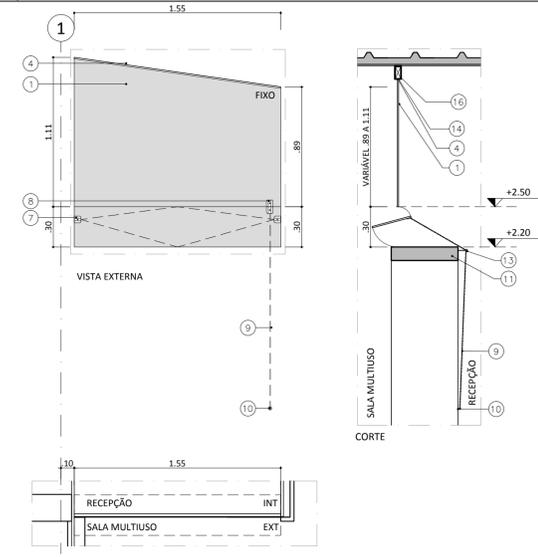


bCA12 - VIDRO FIXO E PIVOTANTE
ESCALA 1:25
01 UNIDADE

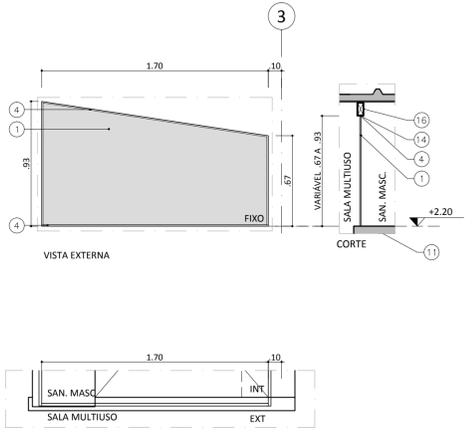


bCA13 - VIDRO FIXO
ESCALA 1:25
02 UNIDADES

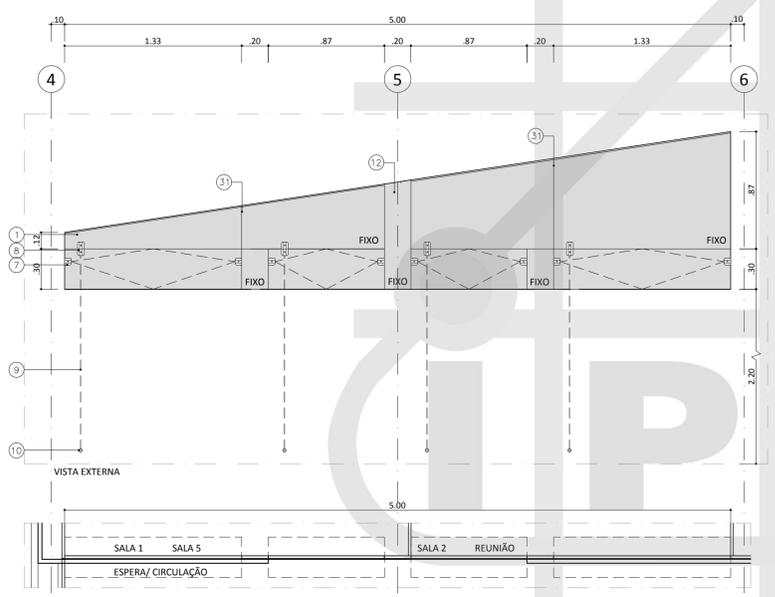


bCA10 - VIDRO FIXO E PIVOTANTE
ESCALA 1:25
02 UNIDADES

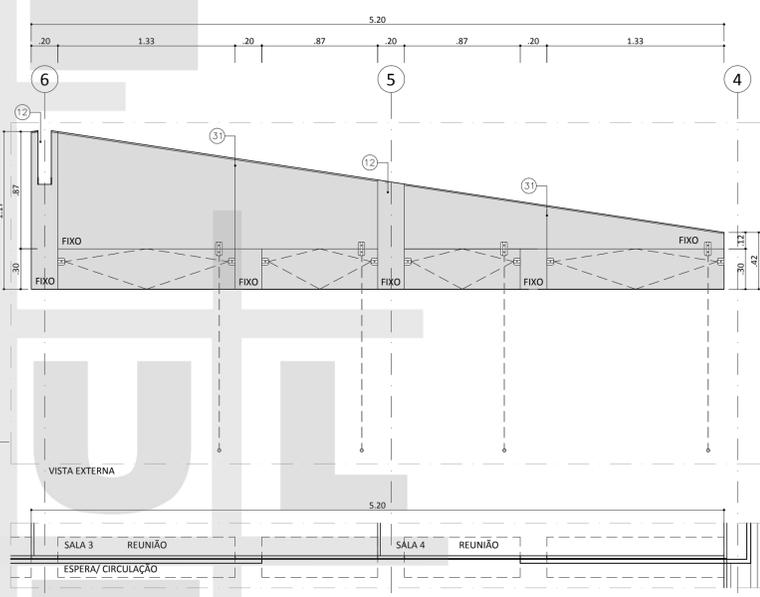

bCA11 - VIDRO FIXO E PIVOTANTE
ESCALA 1:25
02 UNIDADES

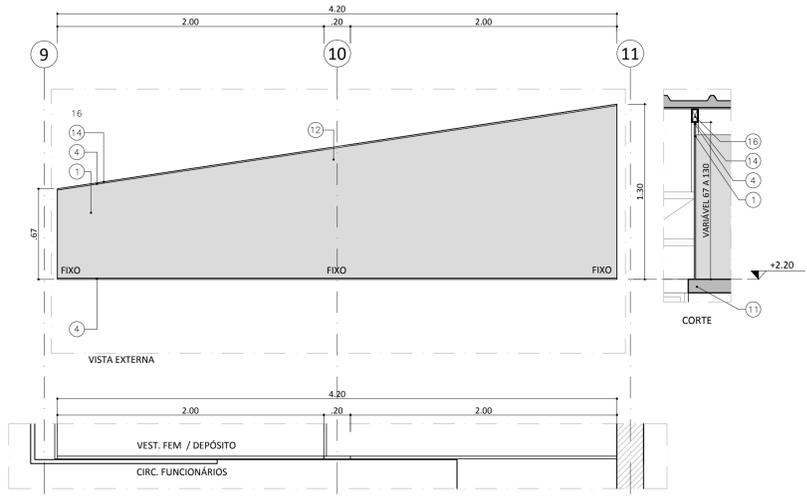

bCA14-a - VIDRO FIXO
ESCALA 1:25
01 UNIDADE

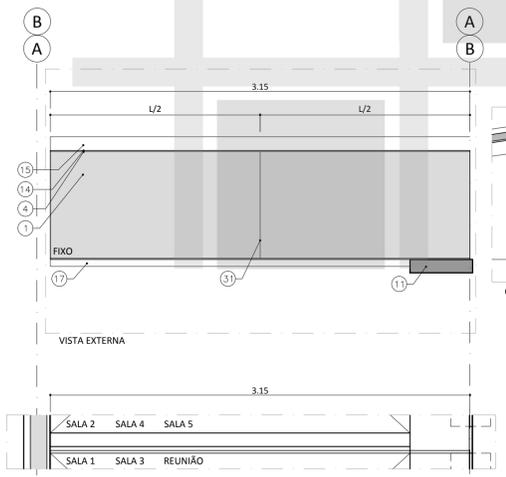

bCA15 - VIDRO FIXO
ESCALA 1:25
03 UNIDADES

- LEGENDA**
- 1 VIDRO TEMPERADO INCOLOR 6mm
 - 2 VIDRO TEMPERADO INCOLOR 10mm
 - 3 VIDRO TEMPERADO SERIGRAFADO OPACO 6mm
 - 4 PERFIL "U" 10X10mm EM ALUMÍNIO ACABAMENTO ANODIZADO NATURAL FOSCO PARA FIXAÇÃO
 - 5 REFORÇO INTERNO EM TUBO QUADRADO DE ALUMÍNIO
 - 6 PEITORIL DE GRANTO Ø12 FL 14
 - 7 DOBRADIÇA PIVOTANTE
 - 8 TRINCO E CONTRATRINCO METÁLICO C/ PINO DE TRAVAMENTO
 - 9 CORDÃO METÁLICO P/ ABERTURA DO CAIXILHO PIVOTANTE LADO INTERNO Ø12 FL 14
 - 10 PINO P/ CORDÃO METÁLICO H=1,00m LADO INTERNO Ø12 FL 14
 - 11 ABA CONCRETO
 - 12 ADAPTAÇÃO À ESTRUTURA METÁLICA
 - 13 ARGOLA METÁLICA PARA PASSAGEM DO CORDÃO DE AÇÃOAMENTO Ø12 FL 14
 - 14 ISOLANTE P/ EVITAR CONTATO E CORROSÃO BIMETÁLICA Ø5 FL 13
 - 15 CHAPA DE FECHAMENTO EM AÇO GALVANIZADO PINTURA ESMALTE BRANCO GEL-Ø5 FL 13
 - 16 ESTRUTURA METÁLICA
 - 17 PERFIL "L" DE ALUMÍNIO PARA SUSTENTAÇÃO DO VIDRO Ø12 FL 13
 - 18 MACANETA TIPO ALAVANCA COM FECHADURA ACABAMENTO CROMO ACETINADO
 - 19 CHAPA DE ALUMÍNIO ANODIZADO NATURAL USO 0,5mm
 - 20 VENEZIANA DE ALUMÍNIO ANODIZADO NATURAL C/ VENTILAÇÃO PERMANENTE
 - 21 BARRA DE APOIO EM AÇO INOX ESCOVADO Ø40mm
 - 22 REVESTIMENTO EM AÇO RESISTENTE A IMPACTOS
 - 23 PUXADOR PARA PORTA DE CORRER TIPO CONCHA
 - 24 FECHADURA DE SEGURANÇA COM CILINDRO PARA PORTAS DE PERFIL ESTREITO
 - 25 FERROAGEM PARA PIVOTAMENTO REFORÇADO (PORTAS ATÉ 300kg)
 - 26 PUXADOR METÁLICO RETANGULAR 15x4cm
 - 27 PORTA EM CHAPA DE FERRO DOBRADA 1,5mm PINT. TINTA ESMALTE AZUL
 - 28 FECHADURA ROLETADA NO PISO COM CADEADO
 - 29 TRILHO METÁLICO
 - 30 REFORÇO INTERNO EM TUBO QUADRADO DE FERRO 30 x 30mm E=1,20mm
 - 31 JUNTA SECA COM SILICONE TRANSLÚCIDO
 - 32 BATENTE EM CHAPA DOBRADA 1,5mm PINT. TINTA ESMALTE NA COR CINZA MÉDIO
 - 33 PERFIL METÁLICO FIXADO NA ESTRUTURA METÁLICA P/ ATIRANTAR O MONTANTE HORIZONTAL DA PORTA DE FERRO Ø4 FL 13
 - 34 TRAVA TIPO TETRA

bCA14-b - VIDRO FIXO - SERIGRAFADO
ESCALA 1:25
01 UNIDADE

- NOTAS**
- PARA MAIORES INFORMAÇÕES DE ESPECIFICAÇÕES E ACABAMENTOS VER FOLHA DETALHES;
 - DIMENSÕES EM METROS;
 - COTAS DE NÍVEL EM METROS;
 - VERIFICAR DETALHES CONSTRUTIVOS PERTINENTES NAS PRANCHAS DE DETALHAMENTO;
 - EM CASO DE CONFLITO DE INFORMAÇÕES ENTRE O PROJETO GRÁFICO E O CADERNO DE ESPECIFICAÇÕES, PREVALECE A INFORMAÇÃO CONTIDA NOS DESENHOS;
 - EM CASO DE CONFLITO DE INFORMAÇÕES ENTRE AS DIMENSÕES DESENHADAS E AS DIMENSÕES INDICADAS NAS COTAS E NÍVEIS, PREVALECE A INFORMAÇÃO CONTIDA NAS INDICAÇÕES DE COTAS E NÍVEIS;
 - NÃO TIRAR MEDIDAS COM ESCALA;
 - DIMENSIONAMENTO E DETALHAMENTO ESTRUTURAL, PROJETOS DE INSTALAÇÕES ELÉTRICAS, HIDRÁULICAS, TELEFONIA, DADOS, AR-CONDICIONADO, EXAUSTÃO, PISAGISMO ETC DEVEM SER OBJETO DE PROJETO ESPECÍFICO POR PROFISSIONAL HABILITADO;
 - AS ESPECIFICAÇÕES DOS MATERIAIS DEFINIDAS PELOS FABRICANTES SÃO DE RESPONSABILIDADE DOS MESMOS, ESTES DEVENDO DIMENSIONAR PEÇAS E PERIF. (MADEIRA, ALUMÍNIO, FERRO, AÇO, VIDRO, ETC.) QUE ATENDAM AOS ESFORÇOS NORMAIS DE FUNCIONAMENTO E ESTABILIDADE, INCLUINDO AGENTES EXTERNOS;
 - VEDAÇÃO EM ALVENARIA DE BLOCOS DE CONCRETO (DE ACORDO COM NBR6136, NBR8215, NBR12118, NBR 12118 E DEMAIS NORMAS VIGENTES APLICÁVEIS P/ O USO PROPOSTO) ASSENTADOS COM ARGAMASSA ADEQUADA;
 - A FABRICAÇÃO DE VIDROS E CAIXILHOS DEVERÁ CONSIDERAR A DEFORMAÇÃO PREVISTA NO PROJETO COMPLEMENTAR ESPECÍFICO DE ESTRUTURA METÁLICA;
 - PREVER CAIMENTO MÍNIMO DE 1% NOS PISOS EXTERNOS;
 - OS DRENOS DEVEM SER LIGADOS À REDE DE CAPTAÇÃO DE ÁGUAS PLUVIAIS;
 - VERIFICAR TODAS AS MEDIDAS E COTAS DE NÍVEL NA OBRA ANTES DE EXECUTAR QUALQUER SERVIÇO.

LONDRINA - PR

PREFEITURA DO MUNICÍPIO DE LONDRINA

IPPUL - Instituto de Pesquisa e Planejamento Urbano de Londrina

LOCAL DO CONSELHO TUTELAR

CONJUNTO MARIA CECILIA/ LONDRINA-PR

ENREQUEO

RUA GESSI EUGÊNIO DA SILVA, ESQUINA COM RUA LINO SACHETIN

NOME DOS RESPONSÁVEIS TÉCNICOS

HUMBERTO CARNEIRO LEAL A49147-0

SIMONE DE OLIVEIRA FERNANDES VECCHIATTI A90740-5

AMANDA MALCHIAFFAVA SALVIONI A58697-8

NOME DO PROPRIETÁRIO DO TERRENO (PREFEITO)

ALEXANDRE LOPES KIREEFF

ASSINATURA RESPONSÁVEL TÉCNICO

ASSINATURA DO PROPRIETÁRIO DO TERRENO (PREFEITO)

GOVERNO FEDERAL - SECRETARIA DE DIREITOS HUMANOS DA PRESIDÊNCIA DA REPÚBLICA

PROJETO-MODELO

SEDE DO CONSELHO TUTELAR

ETAPA

PROJETO BÁSICO

AUTOR

SEC. DE DIREITOS HUMANOS DA PRESIDÊNCIA DA REPÚBLICA

DATA REVISÃO SDH

JANEIRO 2014

DADOS DA PRANCHA

DISCIPLINA

DETALHAMENTO

TÍTULO

DETALHAMENTO DE ESQUADRIAS

ESCALA

1/25

DATA PROJ. MUNICÍPIO

15/09/2014

NUMERAÇÃO

06/09

INSTITUTO DE PESQUISA E PLANEJAMENTO URBANO DE LONDRINA

DIRETORIA DE PROJETOS

Av. Duque de Caxias, 635 - 2º Andar CEP 86015-901 - Jd. Nazareth Londrina-Paraná Tel:(043) 3372-4723 Fax:(043) 3372-4714

DIRETOR PRESIDENTE

IGNES DEQUECH ALVARES

GERENTE DE PROJETOS URBANÍSTICOS E EDIFICAÇÕES

SIMONE DE OLIVEIRA FERNANDES VECCHIATTI

ANEXO

03_4,6

DIRETOR DE PROJETOS

HUMBERTO CARNEIRO LEAL

GERENTE DE LEVANTAMENTO DE CAMPO E APOIO

CLAUDIA STELA MONTEIRO RODRIGUES DE PADUA

Nº REGISTRO

11556/2013

ARQUITETA E URBANISTA

AMANDA MALCHIAFFAVA SALVIONI

ESTAGÁRIA (A)

LUANA NOGUEIRA

PROJETO	PRANCHA Nº:	ESCALAS:
PROJETO SEDE DO CONSELHO TUTELAR NORTE	D06/09	INDICADA
DETALHAMENTO		
TÍTULO	ZONEAMENTO:	COEF. APROVEIT.
DETALHAMENTO DE ESQUADRIAS	ZR3	0,114
LOCAL DA OBRA:	DATA PROJETO:	TAXA OCUP. (%)
RUA GESSI EUGÊNIO DA SILVA, ESQUINA COM RUA LINO SACHETIN	15/09/2014	11,40%
CONJUNTO MARIA CECILIA - LONDRINA - PR		
PROPRIETÁRIO:	CPF / CNPJ:	
PREFEITURA DO MUNICÍPIO DE LONDRINA	75-771-477/0001-70	
	INSCRIÇÃO NO IPTU:	

PLANTA DE SITUAÇÃO	DECLARO QUE APROVAÇÃO DO PROJETO NÃO IMPLICA NO RECOMENDAMENTO PELA PREFEITURA DO DIREITO DE PROPRIEDADE DO TERRENO.
	IDENTIFICAÇÃO E ASSINATURA DO PROPRIETÁRIO
	PREFEITURA DO MUNICÍPIO DE LONDRINA
	IDENTIFICAÇÃO E ASSINATURA DOS AUTORES DO PROJETO
	HUMBERTO CARNEIRO LEAL ARQUITETO E URBANISTA CAU 46947-0
	SIMONE DE O. FERNANDES VECCHIATTI ARQUITETA E URBANISTA CAU 48040-5
	AMANDA MALCHIAFFAVA SALVIONI ARQUITETA E URBANISTA CAU 48040-5
	IDENTIFICAÇÃO E ASSINATURA DO RESP. PELA EXECUÇÃO:

QUADRO DE ÁREAS (M²):	ESPAÇO RESERVADO PARA APROVAÇÃO:
VER PRANCHA 01	
VER PRANCHA 01	
ESPAÇO RESERVADO PARA APROVAÇÃO:	ESPAÇO RESERVADO PARA APROVAÇÃO: