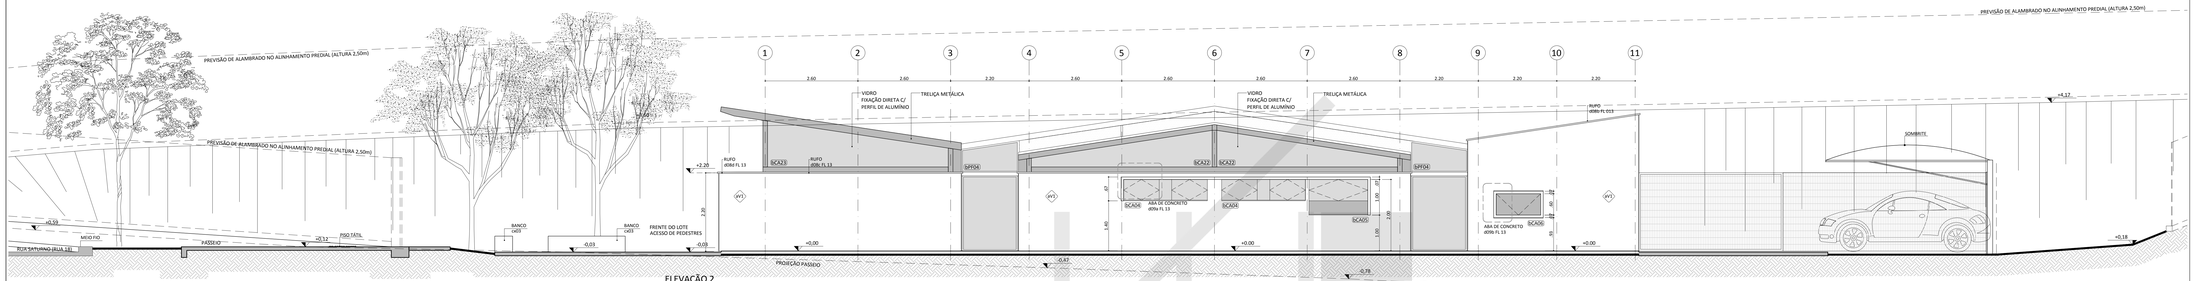

ELEVAÇÃO 2
ESCALA 1:50

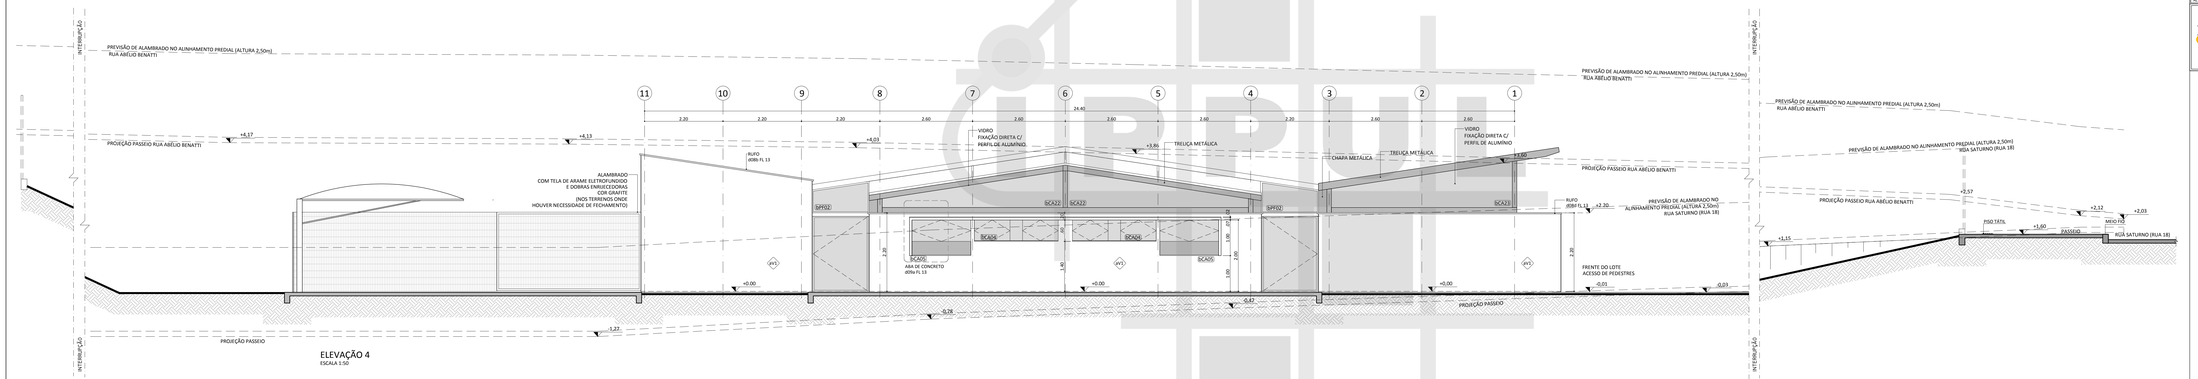

ELEVAÇÃO 4
ESCALA 1:50

NOTAS

- PARA MAIORES INFORMAÇÕES DE ESPECIFICAÇÕES E ACABAMENTOS VER FOLHA DETALHES;
- DIMENSÕES EM METROS;
- COTAS DE NÍVEL EM METROS;
- VERIFICAR DETALHES CONSTRUTIVOS PERTINENTES NAS PRANCHAS DE DETALHAMENTO;
- EM CASO DE CONFLITO DE INFORMAÇÕES ENTRE O PROJETO GRÁFICO E O CADERNO DE ESPECIFICAÇÕES, PREVALECE A INFORMAÇÃO CONTIDA NOS DESENHOS;
- EM CASO DE CONFLITO DE INFORMAÇÕES ENTRE AS DIMENSÕES DESEMHADAS E AS DIMENSÕES INDICADAS NAS COTAS E NÍVEIS, PREVALECE A INFORMAÇÃO CONTIDA NAS INDICAÇÕES DE COTAS E NÍVEIS;
- NÃO TIRAR MEDIDAS COM ESCALA;
- DIMENSIONAMENTO E DETALHAMENTO ESTRUTURAL, PROJETOS DE INSTALAÇÕES ELÉTRICAS, HIDRÁULICAS, TELEFONIA, DADOS, AR-CONDICIONADO, EXAUSTÃO, PAISAGISMO ETC DEVEM SER OBJETO DE PROJETO ESPECÍFICO POR PROFISSIONAL HABILITADO;
- AS ESPECIFICAÇÕES DOS MATERIAIS DEFINIDAS PELOS FABRICANTES SÃO DE RESPONSABILIDADE DOS MESMOS, ESTES DEVENDO DIMENSIONAR PEÇAS E PERFIS (MADEIRA, ALUMÍNIO, FERRO, AÇO, VIDRO, ETC.) QUE ATENDAM AOS ESFORÇOS NORMAIS DE FUNCIONAMENTO E ESTABILIDADE, INCLUINDO AGENTES EXTERNOS;
- VEDAÇÃO EM ALVENARIA DE BLOCOS DE CONCRETO (DE ACORDO COM NBR6136, NBR8215, NBR12118 E DEMAIS NORMAS VIGENTES APLICÁVEIS P/ O USO PROPOSTO) ASSENTADOS COM ARGAMASSA ADEQUADA;
- A FABRICAÇÃO DE VIDROS E CAIXILHOS DEVERÁ CONSIDERAR A DEFORMAÇÃO PREVISTA NO PROJETO COMPLEMENTAR ESPECÍFICO DE ESTRUTURA METÁLICA;
- PISO TÁTIL PADRÃO MÍNIMO DE 1% NOS PISOS EXTERNOS;
- OS DRENOS DEVEM SER LIGADOS À REDE DE CAPTAÇÃO DE ÁGUAS PLUVIAIS;
- VERIFICAR TODAS AS MEDIDAS E COTAS DE NÍVEL NA OBRA ANTES DE EXECUTAR QUALQUER SERVIÇO.

LONDRINA - PR

PREFEITURA DO MUNICIPIO DE LONDRINA

IPPUL - Instituto de Pesquisa e Planejamento Urbano de Londrina

LOCAL DO CONJUNTO TUTELAR:
JARDIM DO SOL / LONDRINA-PR

ENDEREÇO:
RUA SATURNO, ESQUINA COM AVENIDA ABÉLIO BENATTI

NOME DOS RESPONSÁVEIS TÉCNICOS: HUMBERTO CARNEIRO LEAL — CREA/CAU DOS RESPONSÁVEIS TÉCNICOS: A49147-0
SIMONE DE OLIVEIRA FERNANDES VECCHIATTI — A90740-5
AMANDA MAILCHARFAVA SALVIONI — A58697-8

NOME DO PROPRIETÁRIO DO TERRENO (PREFEITO): ALEXANDRE LOPES KIREEFF

ASSINATURA RESPONSÁVEL TÉCNICO — ASSINATURA DO PROPRIETÁRIO DO TERRENO (PREFEITO)

GOVERNO FEDERAL - SECRETARIA DE DIREITOS HUMANOS DA PRESIDÊNCIA DA REPÚBLICA

PROJETO MODELO:
SEDE DO CONSELHO TUTELAR

ÁREA:
PROJETO BÁSICO

AUTOR: SEC. DE DIREITOS HUMANOS DA PRESIDÊNCIA DA REPÚBLICA — DATA REVISÃO DIR.: JANEIRO 2014

DADOS DA PRANCHA

DISCIPLINA: ARQUITETURA

TÍTULO: ELEVAÇÕES 03 E 04

ESCALA: INDICADA — DATA PRIM. EMISSÃO: 15/09/2014

NUMERAÇÃO: 08/08

ALTERAÇÃO	DATA
CORREÇÕES CONFORME SOLICITAÇÕES DA S.M.O.P. EM CONSULTA PRÉVIA	10/03/2015

INSTITUTO DE PESQUISA E PLANEJAMENTO URBANO DE LONDRINA
DIRETORIA DE PROJETOS
Av. Duque de Caxias, 635 - 2º Andar CEP 86015-901 at. Mission Londrina-Paraná Tel.(043) 3372-4723 Fax.(043) 3372-4714

Diretor Presidente: Ignes Dequech Alvares	Gerente de Projetos Urbanísticos e Edificações: Simone de Oliveira Fernandes Vecchiatti	Arquiteta CAU A90740-5
Diretor de Projetos: Humberto Carneiro Leal	Coordenadora de Projetos Urbanísticos: Cláudia Stela Monteiro Rodrigues de Padua	Arquiteta e Urbanista CAU A58697-8
	Arquiteta e Urbanista: Amanda Malchiaffava Salvioni	Estagiário (a): Tatthyane Sereia

PROJETO: PROJETO ARQUITETÔNICO — ELEVAÇÕES 03 E 04

PRANCHA Nº: A08/08 — ESCALAS: INDICADA

TÍTULO: EDIFICAÇÃO EM ALVENARIA PARA SEDE DO CONSELHO TUTELAR

ZONEAMENTO: ZC6 — COEF. APROVEIT.: 0,153

LOCAL DA OBRA: RUA SATURNO, ESQUINA COM AVENIDA ABÉLIO BENATTI: ÁREA "A" DA ANEXAÇÃO COM NOVA SUBDIVISÃO DAS QUADRAS Nº 5 E 6, REMANESCENTE DA QUADRA Nº 7, PARTE DA RUA MERCURIO (RUA 15) E PARTE DA AV. UNIVERJO (RUA 14), VILA Nº 17 E ÁREAS DE ESCAPES (FORMADAS PELA CONFLUÊNCIA DA AV. UNIVERJO (RUA 14), RUA MERCURIO (RUA 15), RUA SATURNO (RUA 18) E VILA 17) - JARDIM DO SOL - LONDRINA - PR

DATA PROJETO: 15/09/2014 — TAXA OCUP. (%): 13,59%

PROPRIETÁRIO: PREFEITURA DO MUNICÍPIO DE LONDRINA — CPF / CNPJ: 75-771.477/0001-70 — INSCRIÇÃO NO IPTU: 03030051204600001

PLANTA DE SITUAÇÃO: VER PRANCHA 01

DECLARO QUE APROVAÇÃO DO PROJETO NÃO IMPLICA NO RECONHECIMENTO PELA PREFEITURA DO DIREITO DE PROPRIEDADE DO TERRENO

IDENTIFICAÇÃO E ASSINATURA DO PROPRIETÁRIO

PREFEITURA DO MUNICIPIO DE LONDRINA

IDENTIFICAÇÃO E ASSINATURA DOS AUTORES DO PROJETO

HUMBERTO CARNEIRO LEAL
ARQUITETO E URBANISTA
CAU A49147-0

SIMONE DE O. FERNANDES VECCHIATTI
ARQUITETA E URBANISTA
CAU A90740-5

AMANDA MALCHIAFFAVA SALVIONI
ARQUITETA E URBANISTA
CAU A58697-8

IDENTIFICAÇÃO E ASSINATURA DO RESP. PELA EXECUÇÃO:

QUADRO DE AREAS (M²): VER PRANCHA 01

ESPAÇO RESERVADO PARA APROVAÇÃO:

ESPAÇO RESERVADO PARA APROVAÇÃO:

ESPAÇO RESERVADO PARA APROVAÇÃO: