




bca09 - VIDRO FIXO
ESCALA 1:25
01 UNIDADE

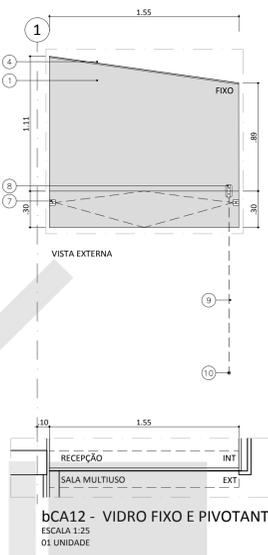


bca12 - VIDRO FIXO E PIVOTANTE
ESCALA 1:25
01 UNIDADE

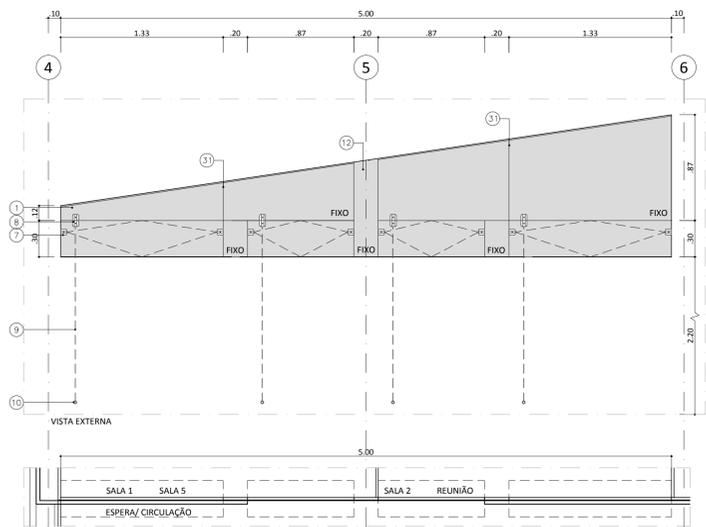


bca10 - VIDRO FIXO E PIVOTANTE
ESCALA 1:25
02 UNIDADES

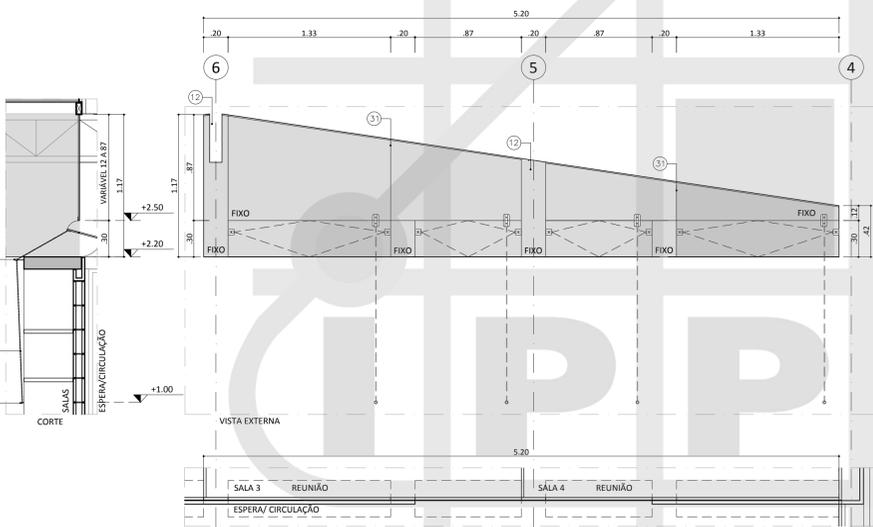

bca11 - VIDRO FIXO E PIVOTANTE
ESCALA 1:25
02 UNIDADES

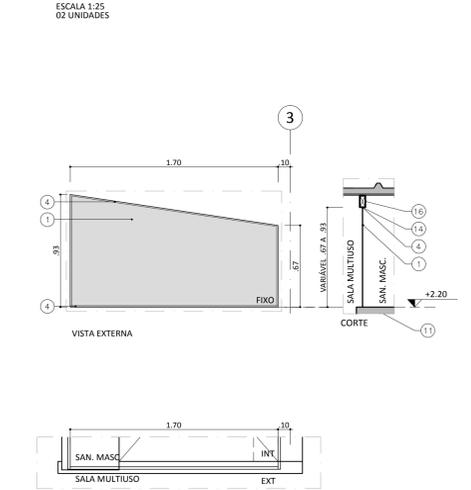


bca13 - VIDRO FIXO
ESCALA 1:25
02 UNIDADES

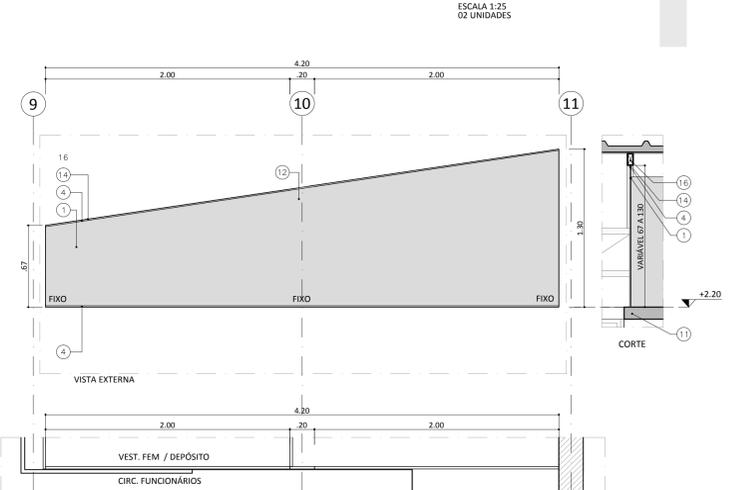


bca14-a - VIDRO FIXO
ESCALA 1:25
01 UNIDADE

bca14-b - VIDRO FIXO - SERIGRAFADO
ESCALA 1:25
01 UNIDADE

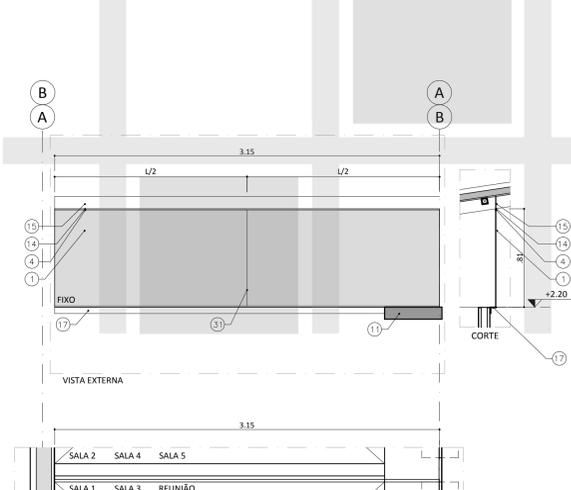

bca15 - VIDRO FIXO
ESCALA 1:25
03 UNIDADES

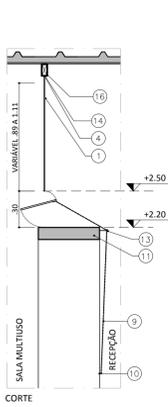

- LEGENDA**
- 1 VIDRO TEMPERADO INCOLOR 6mm
 - 2 VIDRO TEMPERADO INCOLOR 10mm
 - 3 VIDRO TEMPERADO SERIGRAFADO OPACO 6mm
 - 4 PERFIL "L" 100x10mm EM ALUMÍNIO ACABAMENTO ANODADO NATURAL. FOSCO PARA FIXAÇÃO
 - 5 REFORÇO INTERNO EM TUBO QUADRADO DE ALUMÍNIO
 - 6 PITORRA DE GRANITO Ø13 FL 14
 - 7 DOBRADÇA PIVOTANTE
 - 8 TRINCO E CONTRAFINCO METÁLICO C/ PINO DE TRAVAMENTO
 - 9 CORDEÃO METÁLICO P/ ABERTURA DO CARILHO PIVOTANTE LADO INTERNO Ø12 FL 14
 - 10 PINO P/ CORDEÃO METÁLICO H=1,00m LADO INTERNO Ø12 FL 14
 - 11 ARA CONCRETO
 - 12 ADAPTAÇÃO À ESTRUTURA METÁLICA
 - 13 ARSCA METÁLICA PARA PASSAGEM DO CORDEÃO DE ACONDIONAMENTO Ø12 FL 14
 - 14 ISOLANTE P/ EVITAR CONTATO E CORROSÃO BIME-TÁLICA Ø05 FL 13
 - 15 CHAPA DE FECHAMENTO EM AÇO GALVANIZADO PINTURA ESMALTE BRANCO GELØ Ø05 FL 13
 - 16 ESTRUTURA METÁLICA
 - 17 PERFIL "L" DE ALUMÍNIO PARA SUSTENTAÇÃO DO VIDRO Ø05 FL 13
 - 18 MANGUETA TIPO ALAVANCA COM FECHADURA ACABAMENTO CROMADO NECTRADO
 - 19 CHAPA DE ALUMÍNIO ANODADO NATURAL LISO 0,5mm
 - 20 VENEZIANA DE ALUMÍNIO ANODADO NATURAL. C/ VENTILAÇÃO PERMANENTE
 - 21 BARRA DE APOIO EM AÇO INOX ESCOVADO 40cm
 - 22 REVESTIMENTO EM AÇO RESISTENTE A IMPACTOS
 - 23 PUXADOR PARA PORTA DE CORRER TIPO CONCHA
 - 24 FECHADURA DE SEGURANÇA COM CLINDRO PARA PORTAS DE PERFIL ESTREITO
 - 25 FERRAGEM PARA PIVOTAMENTO REFORÇADO (PORTAS ATÉ 300kg)
 - 26 PUXADOR METÁLICO RETANGULAR 15x4cm
 - 27 PORTA EM CHAPA DE FERRO DOBRADA 1,5mm PINT. TINTA ESMALTE AZUL
 - 28 FECHADURA ROLÊTADA NO PISO COM CADEADO
 - 29 TRILHO METÁLICO
 - 30 REFORÇO INTERNO EM TUBO QUADRADO DE FERRO 30 x 30mm L= 1,20mm
 - 31 JUNTA SECA COM SILICONE TRANSLÚCIDO
 - 32 BATE-TE EM CHAPA DOBRADA 1,5mm PINT. TINTA ESMALTE NA COR CINZA MÍDIO
 - 33 PERFIL METÁLICO FIXADO NA ESTRUTURA METÁLICA P/ ATIBANTAR O MONTANTE HORIZONTAL DA PORTA DE FERRO Ø04 FL 13
 - 34 TRAVA TIPO TETRA

NOTAS

- PARA MAIORES INFORMAÇÕES DE ESPECIFICAÇÕES E ACABAMENTOS VER FOLHA DETALHES;
- DIMENSÕES EM METROS;
- COTAS DE NÍVEL EM METROS;
- VERIFICAR DETALHES CONSTRUTIVOS PERTINENTES NAS PRANCHAS DE DETALHAMENTO;
- EM CASO DE CONFLITO DE INFORMAÇÕES ENTRE O PROJETO GRÁFICO E O CADERNO DE ESPECIFICAÇÕES, PREVALECE A INFORMAÇÃO CONTIDA NOS DESENHOS;
- EM CASO DE CONFLITO DE INFORMAÇÕES ENTRE AS DIMENSÕES DESENHADAS E AS DIMENSÕES INDICADAS NAS COTAS E NÍVEIS, PREVALECE A INFORMAÇÃO CONTIDA NAS INDICAÇÕES DE COTAS E NÍVEIS;
- NÃO TIRAR MEDIDAS COM ESCALA;
- DIMENSIONAMENTO E DETALHAMENTO ESTRUTURAL. PROJETOS DE INSTALAÇÕES ELÉTRICAS, HIDRÁULICAS, TELEFONIA, DADOS, AR-CONDICIONADO, EXAUSTÃO, PISAGISMO ET/ DEVEM SER OBJETO DE PROJETO ESPECÍFICO POR PROFISSIONAL HABILITADO;
- AS ESPECIFICAÇÕES DOS MATERIAIS DEFINIDAS PELOS FABRICANTES SÃO DE RESPONSABILIDADE DOS MESMOS, ESTES DEVENDO DIMENSIONAR PEÇAS E PERIF. (MADEIRA, ALUMÍNIO, FERRO, AÇO, VIDRO, ETC.) QUE ATENDEAM AOS ESFORÇOS NORMAIS DE FUNCIONAMENTO E ESTABILIDADE, INCLUINDO AGENTES EXTERNOS;
- VEDAÇÃO EM ALVENARIA DE BLOCOS DE CONCRETO (DE ACORDO COM NBR6136, NBR8215, NBR12118, NBR 12118 E DEMAIS NORMAS VIGENTES APPLICÁVEIS P/ O USO PROPOSTO) ASSENTADOS COM ARGAMASSA ADEQUADA;
- A FABRICAÇÃO DE VIDROS E CARILHOS DEVERÁ CONSIDERAR A DEFORMAÇÃO PREVISTA NO PROJETO COMPLEMENTAR ESPECÍFICO DE ESTRUTURA METÁLICA;
- PREVER CAIMENTO MÍNIMO DE 1% NOS PISOS EXTERNOS;
- OS DRENOS DEVEM SER LIGADOS À REDE DE CAPTAÇÃO DE ÁGUAS PLUVIAIS;
- VERIFICAR TODAS AS MEDIDAS E COTAS DE NÍVEL NA OBRA ANTES DE EXECUTAR QUALQUER SERVIÇO.

LONDRINA - PR

PREFEITURA DO MUNICÍPIO DE LONDRINA **IPPUL - Instituto de Pesquisa e Planejamento Urbano de Londrina**

LOCAL DO CONCESSÃO TUTELAR
JARDIM DO SOL / LONDRINA-PR

ENDEREÇO
RUA SATURNO, ESQUINA COM AVENIDA ABÉLIO BENATTI

CRESCAU DOS RESPONSÁVEIS TÉCNICOS
HUMBERTO CARNEIRO LEAL A90147-0

CRÉDITO TÉCNICO
SIMONE DE OLIVEIRA FERNANDES VECCHIATTI A90740-5

ASSINATURA DO PROPRIETÁRIO DO TERRENO (PREFEITO)
ALEXANDRE LOPES KIRREEFF A58697-8

ASSINATURA RESPONSÁVEL TÉCNICO

GOVERNO FEDERAL - SECRETARIA DE DIREITOS HUMANOS DA PRESIDÊNCIA DA REPÚBLICA

PROJETO-MÓDULO
SEDE DO CONSELHO TUTELAR

TIPO DE PROJETO
PROJETO BÁSICO

AUTOR
SEC. DE DIREITOS HUMANOS DA PRESIDÊNCIA DA REPÚBLICA

DATA REVISÃO SEM
JANEIRO 2014

DADOS DA PRANCHA
DISCIPLINA
DETALHAMENTO

TÍTULO
DETALHAMENTO DE ESQUADRIAS

ESCALA
1/25

DATA PROJ. MUNICÍPIO
15/09/2014

NUMERAÇÃO
06/09

INSTITUTO DE PESQUISA E PLANEJAMENTO URBANO DE LONDRINA

DIRETORIA DE PROJETOS

Av. Duque de Caxias, 635 - 2º Andar CEP 86015-901 Jd. Mazzeli-Londrina-Paraná Tel. (043) 3372-4723 Fax (043) 3372-4714

DIRETOR PRESIDENTE IONES DEQUECH ALVARES	GERENTE DE PROJETOS URBANÍSTICOS E ESPECIFICAÇÕES SIMONE DE OLIVEIRA FERNANDES VECCHIATTI	ARQUIVO L.S. C.F.
DIRETOR DE PROJETOS HUMBERTO CARNEIRO LEAL	GERENTE DE LEVANTAMENTO EM CAMPO E APOIO CLAUDIA STELA MONTEIRO RODRIGUES DE PADUA	Nº REQUERIMENTO 85010/2014
ARQUITETA E URBANISTA AMANDA MALCHAFFAYA SALVIONI	ESTABELECIDOR DO PROJETO TATHIANE SEREIA	

PROJETO PROJETO SEDE DO CONSELHO TUTELAR OESTE	PRANCHA Nº: D06/09	ESCALAS: INDICADA
TÍTULO DETALHAMENTO DE ESQUADRIAS	ZONEAMENTO: ZR3	COEF. APROVEIT. 0,153
LOCAL DA OBRA: RUA SATURNO, ESQUINA COM AVENIDA ABÉLIO BENATTI	DATA PROJETO: 15/09/2014	TAXA OCUP. (%) 13,59%
PROPRIETÁRIO: PREFEITURA DO MUNICÍPIO DE LONDRINA	CPF / CNPJ: 75-771-477/0001-70	
	INSCRIÇÃO NO IPTU: 0303005120460001	

PLANTA DE SITUAÇÃO

DECLARO QUE APROVAÇÃO DO PROJETO NÃO IMPLICA NO RECONHECIMENTO PELA PREFEITURA DO DIREITO DE PROPRIEDADE DO TERRENO. IDENTIFICAÇÃO E ASSINATURA DO PROPRIETÁRIO

PREFEITURA DO MUNICÍPIO DE LONDRINA

IDENTIFICAÇÃO E ASSINATURA DOS AUTORES DO PROJETO

HUMBERTO CARNEIRO LEAL
ARQUITETO E URBANISTA
CAU 49.917-0

SIMONE DE O. FERNANDES VECCHIATTI | AMANDA MALCHAFFAYA SALVIONI
ARQUITETA E URBANISTA | ARQUITETA E URBANISTA
CAU 48.897-9 | CAU 48.897-9

IDENTIFICAÇÃO E ASSINATURA DO RESP. PELA EXECUÇÃO:

QUADRO DE ÁREAS (M²):	ESPAÇO RESERVADO PARA APROVAÇÃO:
VER PROJETO ARQUITETÔNICO PRANCHA A01	
VER PROJETO ARQUITETÔNICO PRANCHA A01	
ESPAÇO RESERVADO PARA APROVAÇÃO:	ESPAÇO RESERVADO PARA APROVAÇÃO: