



1 IMPLANTAÇÃO
ESCALA 1:250

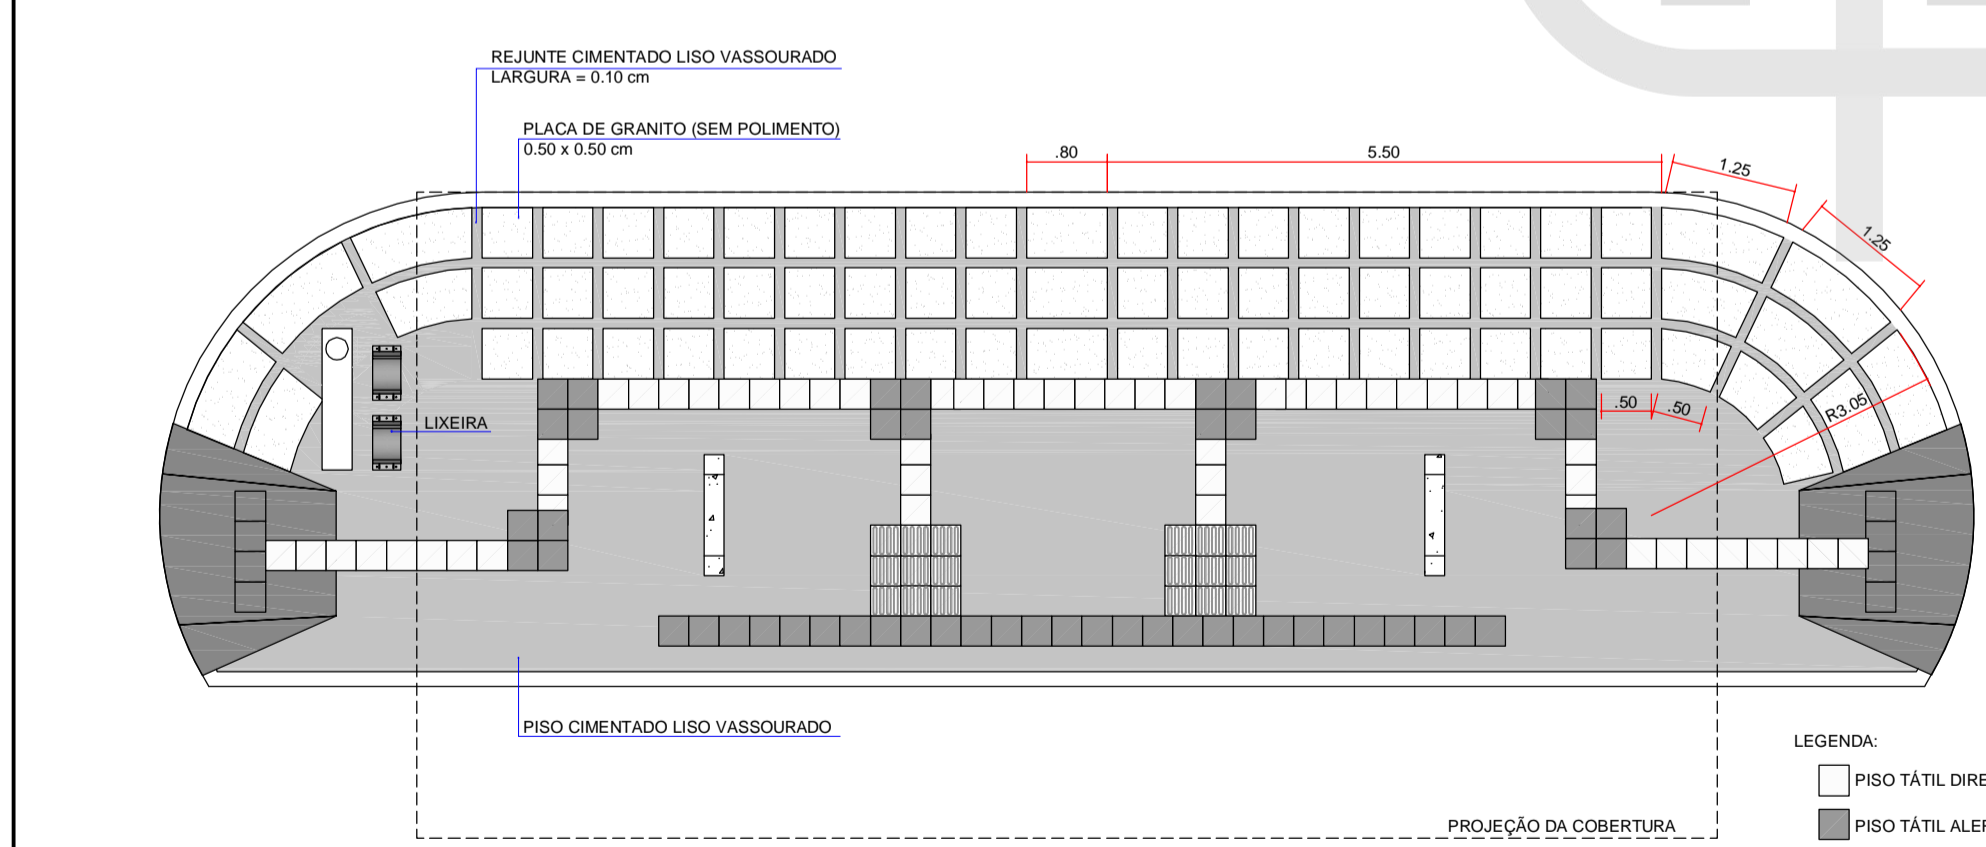


4 PLANTA DO PISO
ESCALA 1:75

OBS.: NO LUGAR DAS PLACAS DE GRANITO, OPÇÃO DE PISO CIMENTADO LISO VASSOURADO EM TODA A ÁREA

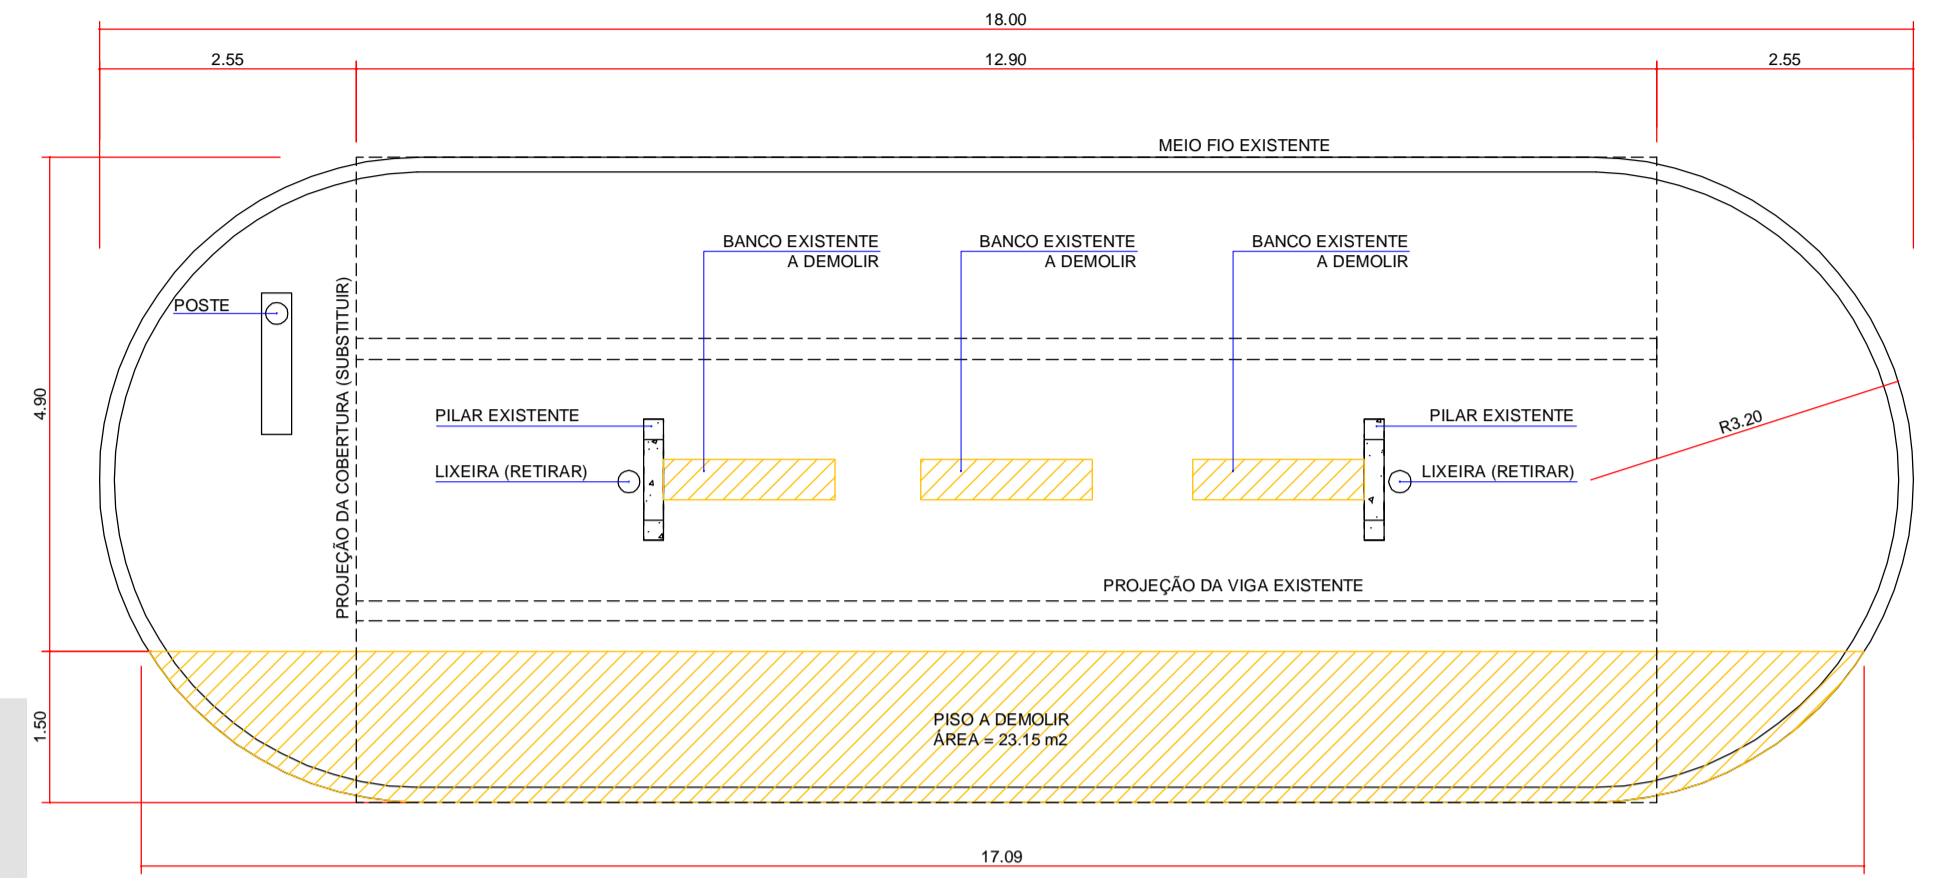

2 PLANTA (EXISTENTE / A DEMOLIR)
ESCALA 1:75

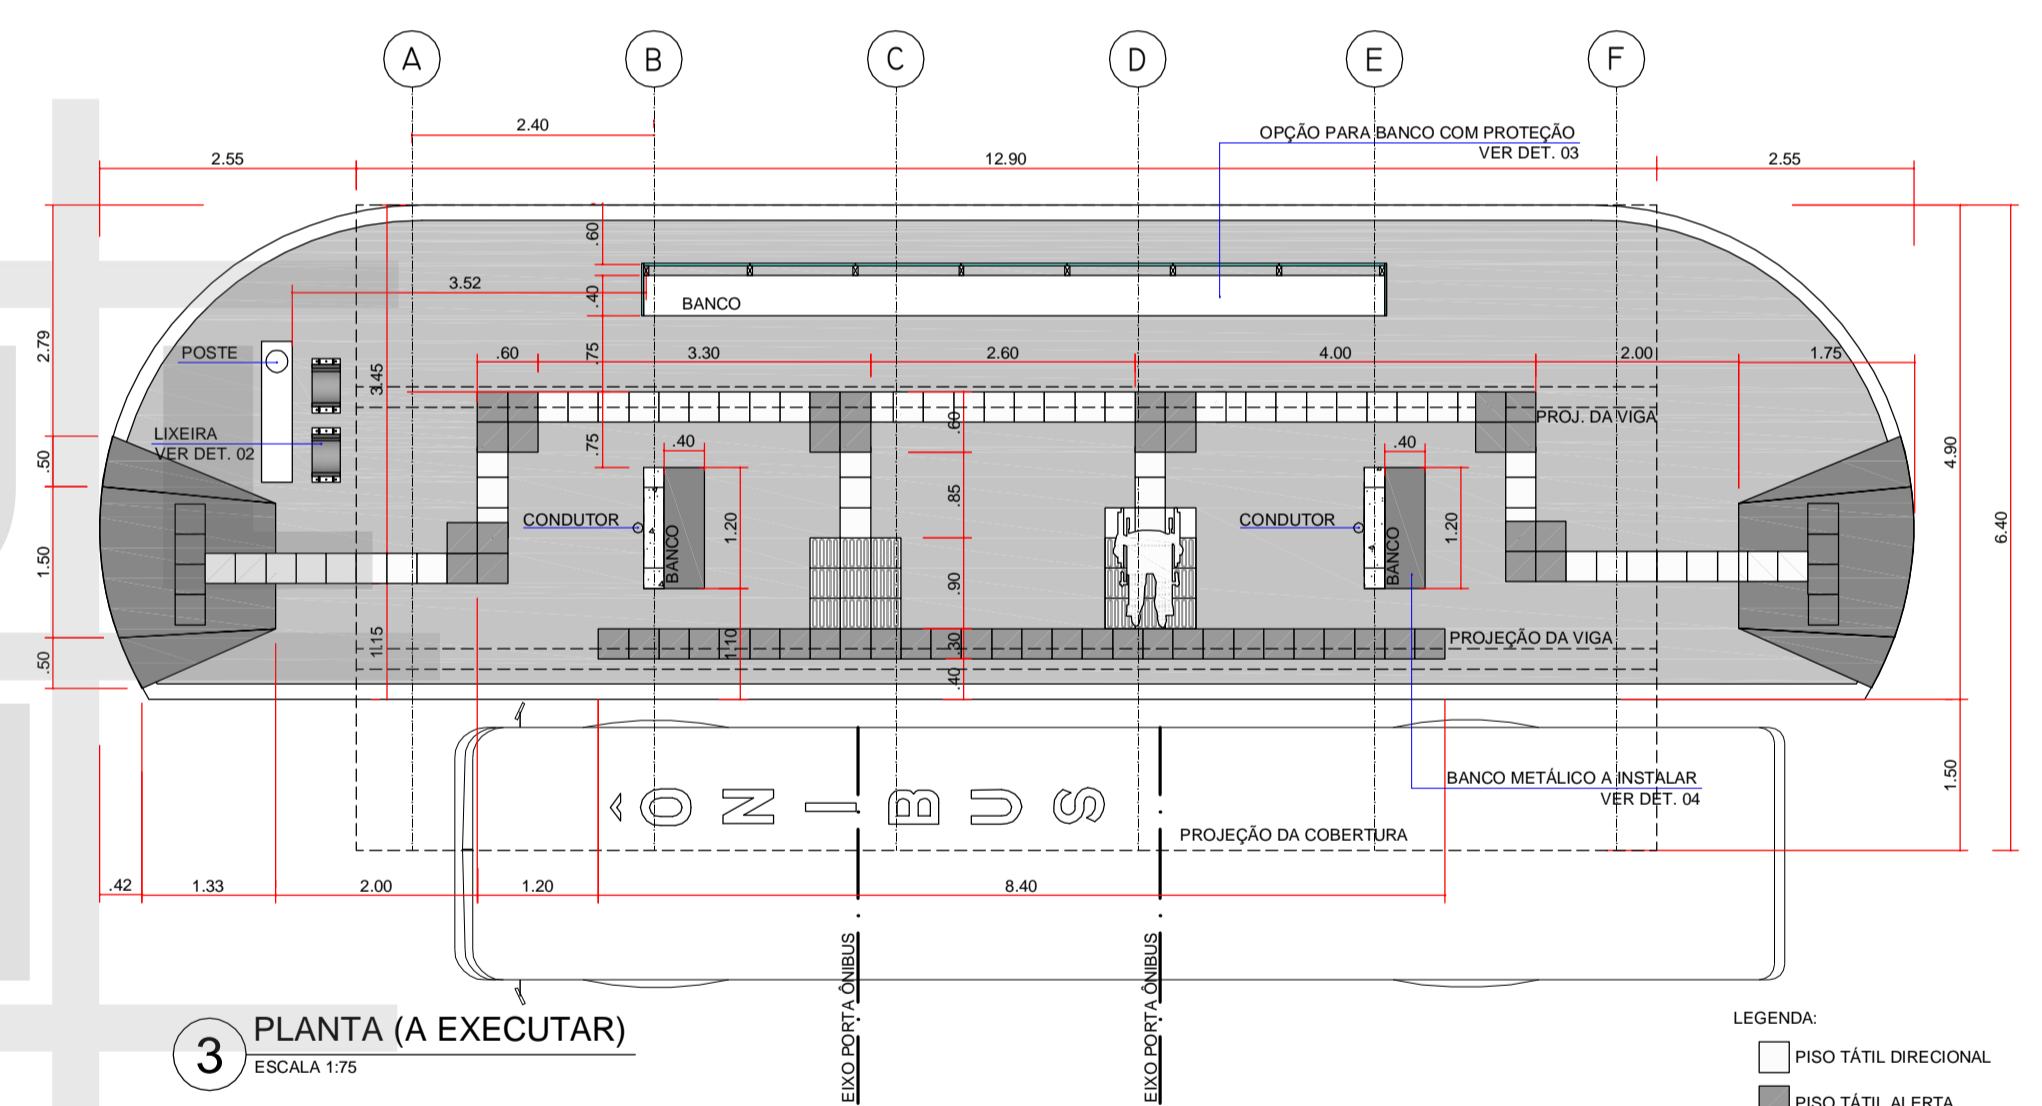

3 PLANTA (A EXECUTAR)
ESCALA 1:75

INSTITUTO DE PESQUISA E PLANEJAMENTO URBANO DE LONDRINA DIRETORIA DE PROJETOS			
AV. DUQUE DE CAXIAS, 635 - 2º ANDAR CEP 86015-901 JD. MAZZEI-LONDRINA-PARANÁ TEL.(043) 3372-4723 FAX.(043) 3372-4714			
DIRETOR PRESIDENTE IGNES DEQUECH ALVARES	GERENTE DE PROJETOS URBANÍSTICOS E EDIFICAÇÕES SIMONE DE OLIVEIRA FERNANDES VECCHIATTI	ARQUIVO I4.06	
DIRETOR DE PROJETOS HUMBERTO CARNEIRO LEAL	GERENTE DE LEVANTAMENTO EM CAMPO E APOIO CLAUDIA STELA MONTEIRO RODRIGUES DE PADUA	Nº REQUERIMENTO PEDIDO VERBAL	
	ARQUITETA E URBANISTA AMANDA M. SALVIONI E ANA F. GALINARI	ESTAGIÁRIO (A) MAYARA CARMO	
PROJETO PONTO DE ÔNIBUS NA WARTA	FRANCHA Nº: 01/04	ESCALAS: INDICADA	DATA: 10/03/2015
TÍTULO IMPLANTAÇÃO GERAL E DETALHES TÔTEN	LOCAL DA OBRA: LONDRINA - PR		
PROPRIETÁRIO: PREFEITURA DO MUNICÍPIO DE LONDRINA	CPF / CNPJ: 75-771-477/0001-70	INSCRIÇÃO NO IPTU: ---	