
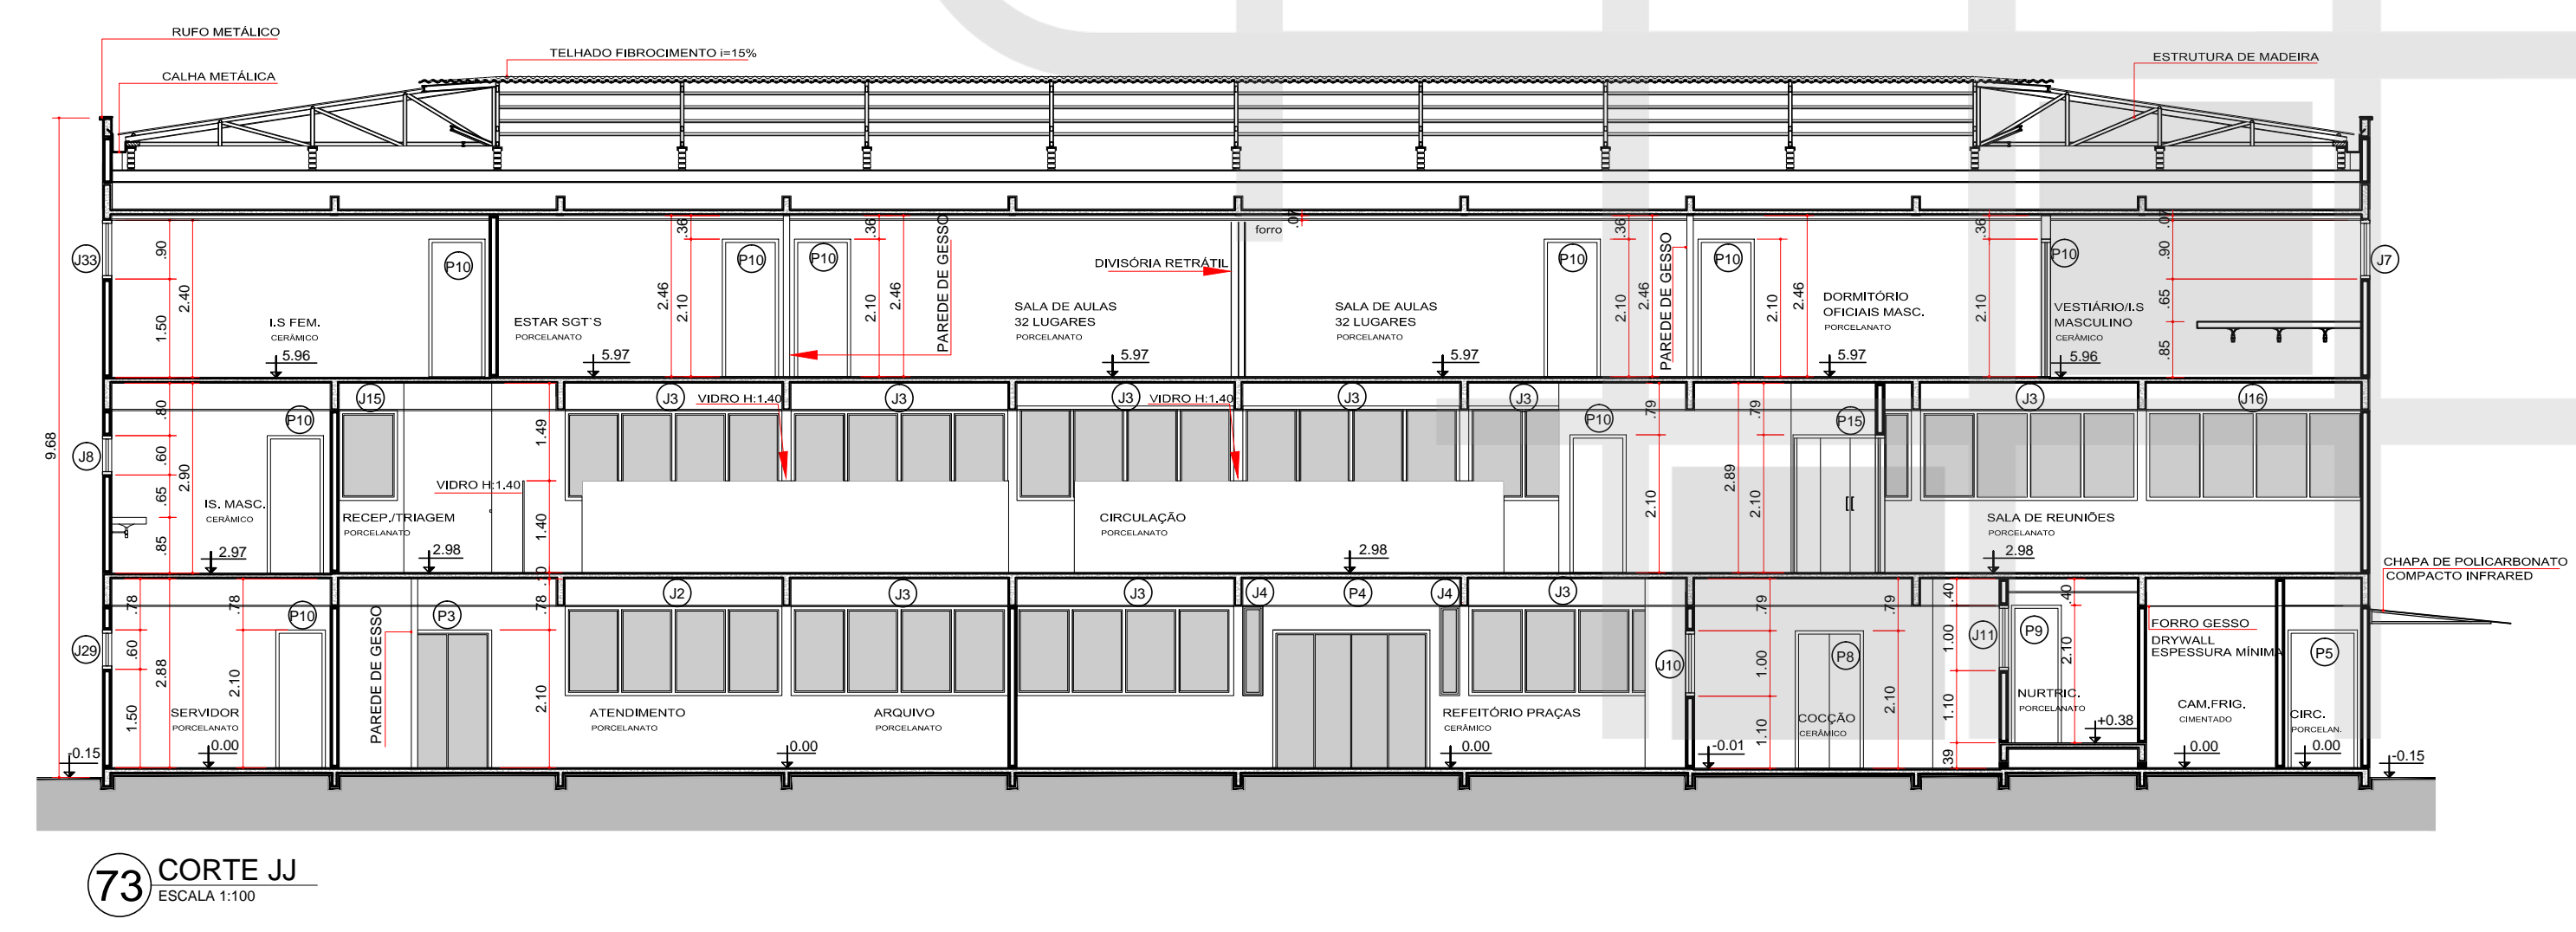
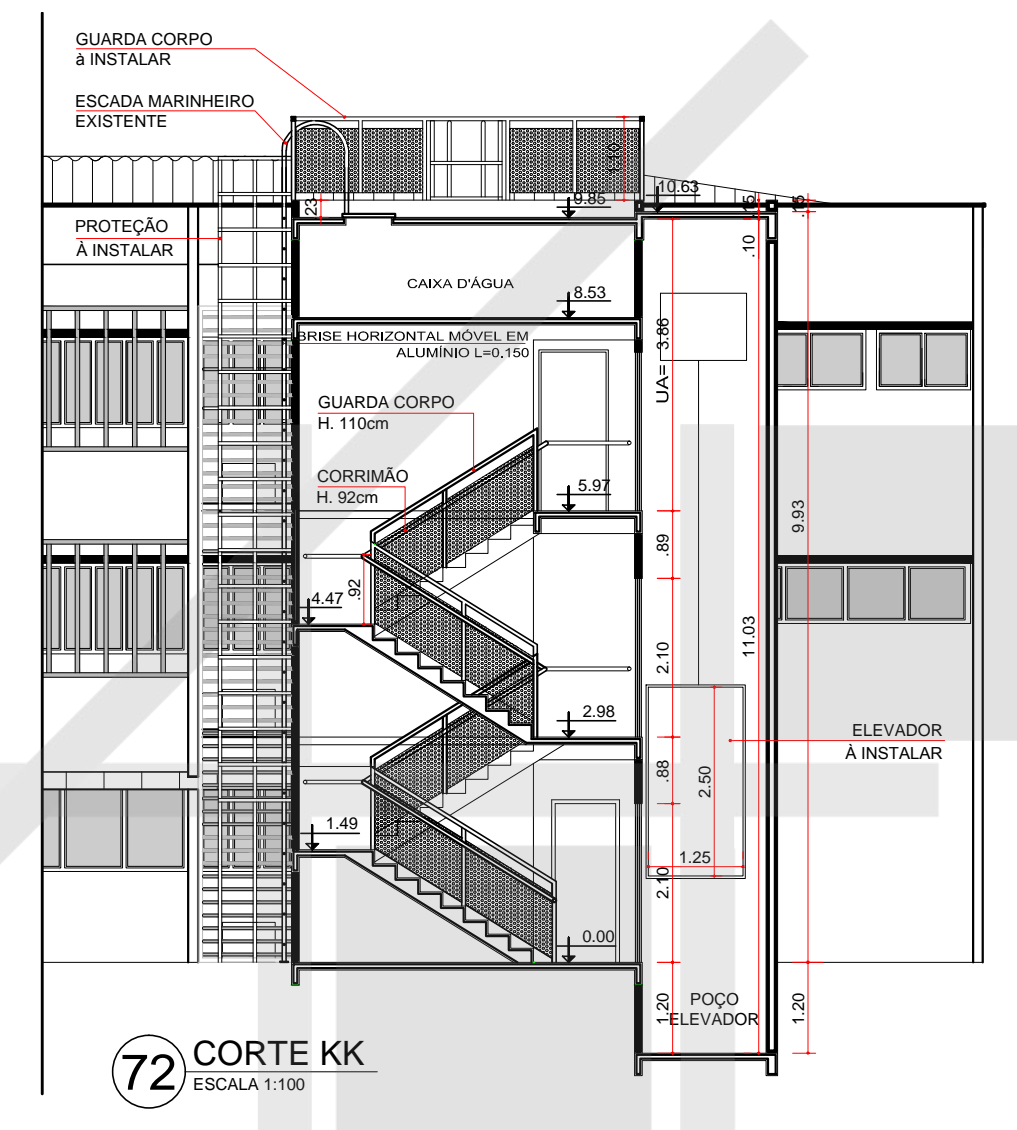


**NOTAS**

- AS EDIFICAÇÕES TERÃO ACESSIBILIDADE PARA PORTADORES DE NECESSIDADES ESPECIAIS CONFORME NBR 9050.
- COM RELAÇÃO AOS REVESTIMENTOS DAS PAREDES INTERNAS FICA ESPECIFICADO:
  - REVESTIMENTO CERÂMICO DO PISO AO TETO NAS INSTALAÇÕES SANITÁRIAS FEM. E MASC., VESTIÁRIOS FEM. E MASC. E SAUNA.
  - AS DEMAIS PAREDES INTERNAS RECEBERÃO PINTURA ACRÍLICA SOBRE MASSA PVA COR BEGE CLARO.
  - SOBRE AS BANCADAS DE COPA, REVESTIMENTO CERÂMICO .50x.25m COR BRANCO, ATÉ 1.70m DE ALTURA.
- QUANTO AO TETO, TODOS OS AMBIENTES RECEBERÃO PINTURA ANTIMOFO COR BRANCO, SOBRE MASSA PVA APLICADA NA LAJE.
- QUANTO AOS PISOS, EM ÁREAS EXTERNAS OU MOLHADAS, RAMPAS E ESCADAS, PREVER PISO ANTIDERRAPANTE EM ATENDIMENTO A NBR 9077.

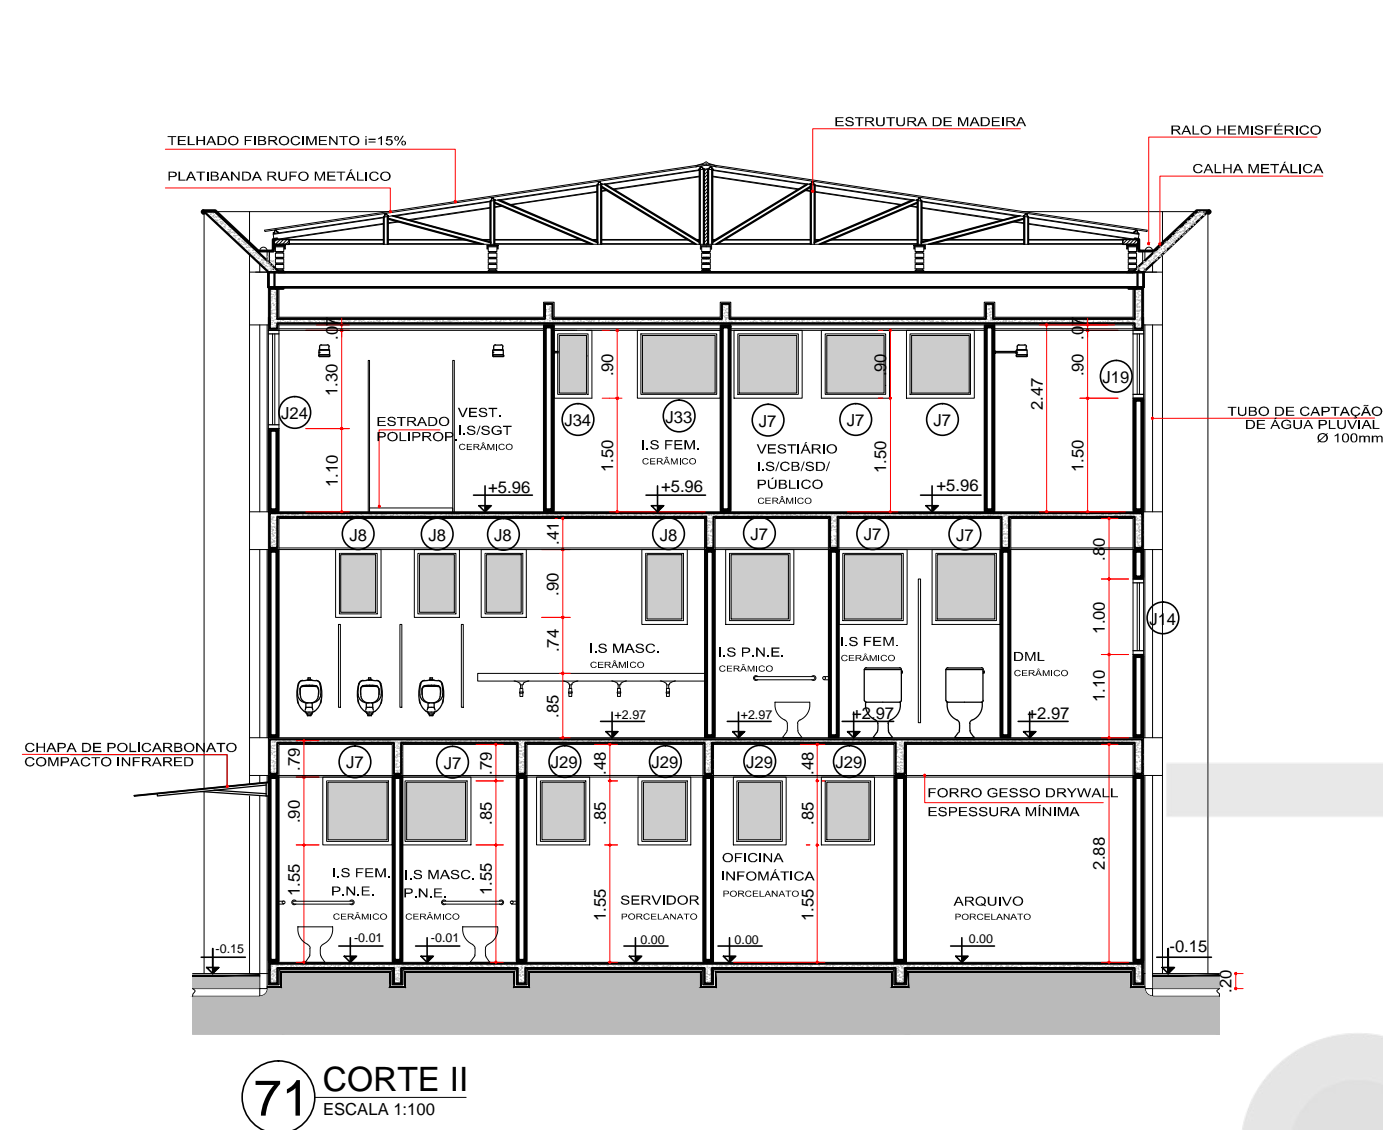

CORREÇÕES CONFORME SOLICITAÇÃO DA SECRETARIA DE OBRAS (CONSULTA PRÉVIA) 07/01/2015  
ALTERAÇÃO DATA

**INSTITUTO DE PESQUISA E PLANEJAMENTO URBANO DE LONDRINA**  
DIRETORIA DE PROJETOS  
Av. Duque de Caxias, 635 - 2º Andar CEP 86015-901 Jd. Mazzei-Londrina-Paraná Tel. (043) 3372-4723 Fax. (043) 3372-4714

Diretor Presidente <b>Ignes Dequech Alvares</b>	Gerente de Projetos Urbanísticos e Edificações <b>Simone de Oliveira Fernandes Vecchiatti</b>	Arquiteta 04-19
Diretor de Projetos <b>Humberto Carneiro Leal</b>	Gerente de Levantamento em Campo e Apoio <b>Claudia Stela Monteiro Rodrigues de Padua</b>	Nº Requerimento 14770/2014
	arquiteta e urbanista <b>Amanda Malchiffava Salvioni</b>	Estagiária (a) <b>Izabela Andriani Luana Nogueira</b>

PROJETO <b>REFORMA E AMPLIAÇÃO DA SEDE ADMINISTRATIVA E OPERACIONAL DO 3º GRUPAMENTO DE BOMBEIROS DE LONDRINA</b>	PRANCHA Nº: <b>16/18</b>	ESCALAS: <b>INDICADA</b>
TÍTULO <b>PRÉDIO ADMINISTRATIVO (À REGULARIZAR) CORTES II, JJ, KK</b>	ZONEAMENTO: <b>ZC5</b>	COEF. APROVEIT. <b>1,011%</b>
LOCAL DA OBRA: <b>RUA JAGUARIBE, 473, VILA NOVA, LOTE 04 DA SUBDIVISÃO DO LOTE 66 DA GLEBA PATRIMÔNIO LONDRINA LONDRINA - PR</b>	DATA PROJETO: <b>10/10/2014</b>	TAXA OCUP. (%) <b>38,65%</b>
PROPRIETÁRIO: <b>PREFEITURA DO MUNICÍPIO DE LONDRINA</b>	CPF / CNPJ: <b>75-771-477/0001-70</b>	INSCRIÇÃO MUNICIPAL: <b>04.01.0005.30372.0001</b>

PLANTA DE SITUAÇÃO	DECLARO QUE APROVAÇÃO DO PROJETO NÃO IMPLICA NO RECONHECIMENTO PELA PREFEITURA DO DIREITO DE PROPRIEDADE DO TERRENO.
VER PRANCHA 01	IDENTIFICAÇÃO E ASSINATURA DO PROPRIETÁRIO <b>PREFEITURA DO MUNICÍPIO DE LONDRINA</b> IDENTIFICAÇÃO E ASSINATURA DOS AUTORES DO PROJETO <b>HUMBERTO CARNEIRO LEAL</b> ARQUITETO E URBANISTA CAU A49147-0
VER PRANCHA 01	IDENTIFICAÇÃO E ASSINATURA DO RESP. PELA EXECUÇÃO: <b>SIMONE DE O. FERNANDES VECCHIATTI</b> ARQUITETA E URBANISTA CAU A90740-5 <b>AMANDA MALCHIFFAVA SALVIONI</b> ARQUITETA E URBANISTA CAU A58697-8

QUADRO DE ÁREAS (M²):  <b>VER PRANCHA 01</b>	ESPAÇO RESERVADO PARA APROVAÇÃO:
--	----------------------------------

ESPAÇO RESERVADO PARA APROVAÇÃO:	ESPAÇO RESERVADO PARA APROVAÇÃO:
----------------------------------	----------------------------------